

ROMÂNIA
JUDEȚUL SĂLAJ
CONSILIUL JUDEȚEAN

HOTĂRÂREA Nr. 44
din 17 aprilie 2008

privind închirierea unor spații, din imobilul situat în Zalău, str. Păcii nr. 10,
aflate în domeniul public al județului

Consiliul Județean Sălaj, întrunit în ședință ordinară;
Având în vedere:

- expunerea de motive nr.2795, din 03.04.2008, a președintelui Consiliului județean;
- raportul de specialitate nr.2796, din 03.04.2008, al Direcției tehnice;
- art.14 și 15 din Legea nr.213/1998 privind proprietatea publică și regimul juridic al acesteia, cu modificările și completările ulterioare;
- art.91 alin.(1) lit.c) și alin.(4) lit.a) coroborat cu art.123 din Legea administrației publice locale nr.215/2001, republicată, cu modificările și completările ulterioare.

În temeiul art.97 alin.(1) din Legea administrației publice locale nr.215/2001, republicată, cu modificările și completările ulterioare,

HOTĂRĂȘTE:

Art.1. Închirierea unor spații, cu destinația de cabinete medicale, pe o perioada de 1 an, din imobilului situat în municipiul Zalău, strada Păcii nr.10, aflate în domeniul public al județului, în suprafață de 26 mp, având elementele de identificare prevăzute în anexele 1 și 2, care fac parte integrantă din prezenta hotărâre.

Art.2. Prețul de pornire a licitației este de 15,5 lei/mp/lună.

Art.3. Cu ducerea la îndeplinire a prezentei hotărâri se încredințează:

- Direcția tehnică;
- Direcția economică.

Art.4. Prezenta hotărâre se comunică la:

- Direcția tehnică;
- Direcția economică;
- Direcția juridică și administrație locală.

PREȘEDINTE,

Tiberiu Marc




contrasemnează:

SECRETARUL JUDEȚULUI,

Ștefan Jurcău


Anexa nr.1 la
Hotărârea Consiliului Județean
nr. 44 din 17.04.2008

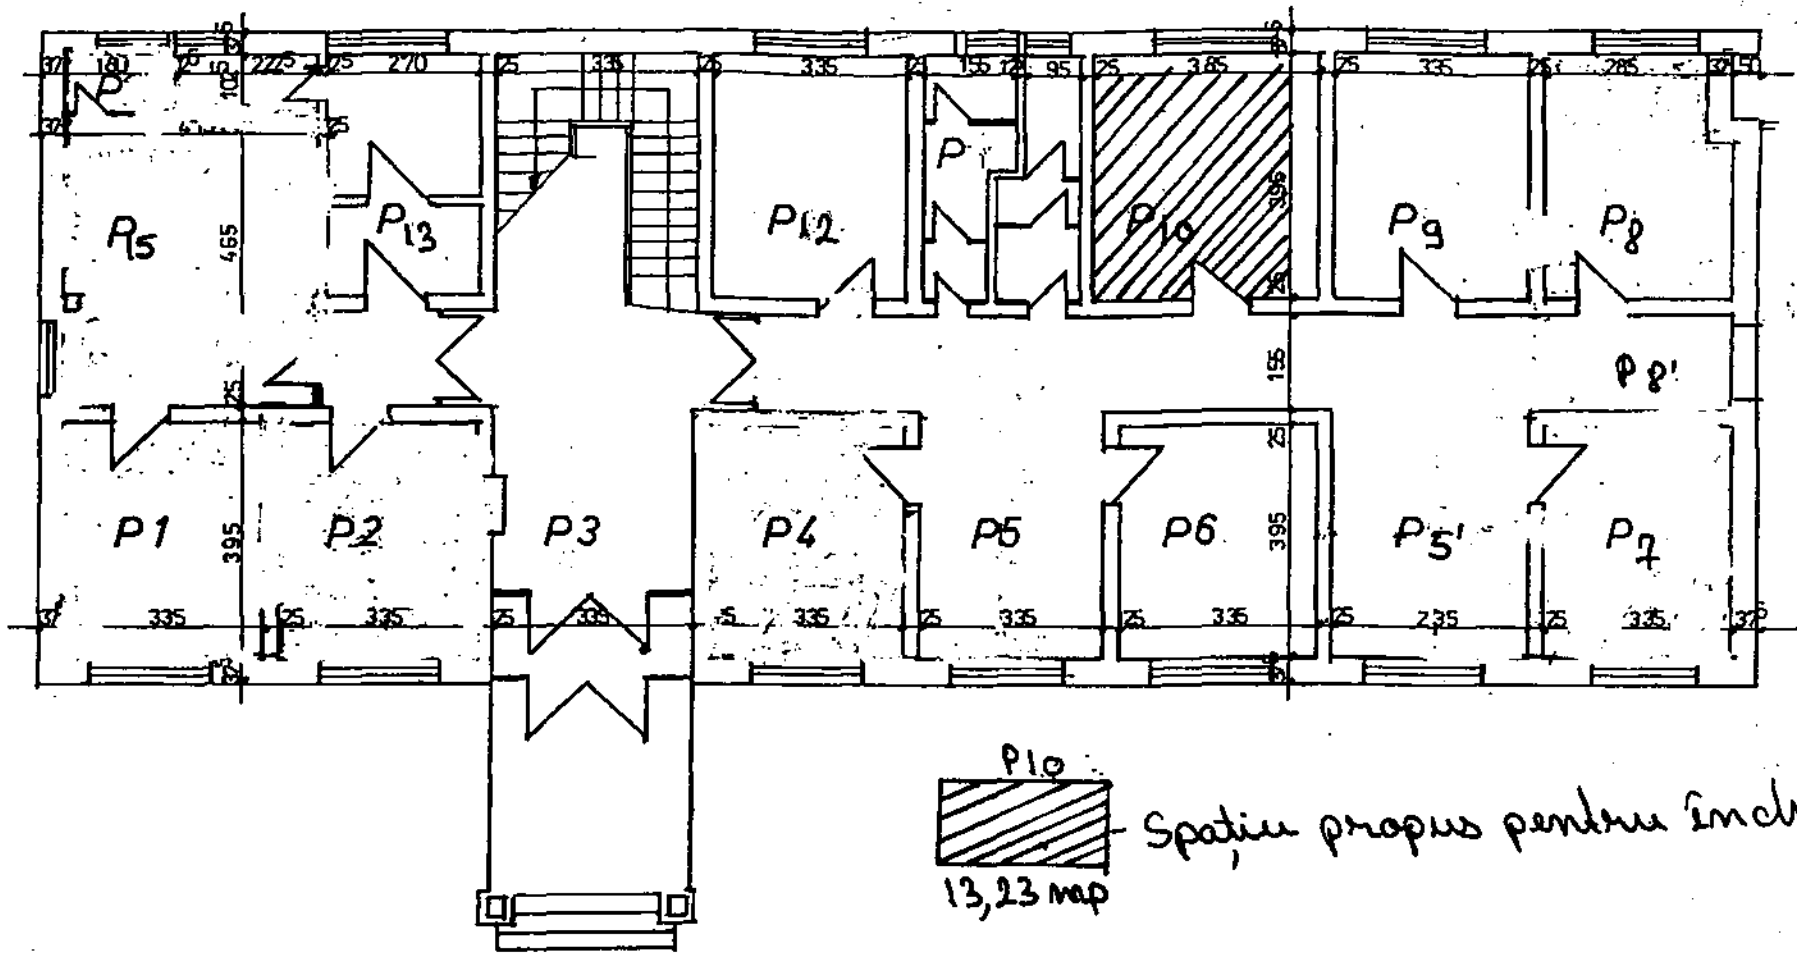

CENTRUL STOMATOLOGIC
str. Pacii nr.10

PLAN PARTER Sc.1:100

Anexa nr. 2 la
Hotărârea Consiliului Județean
nr. 44 din 17.04.2008

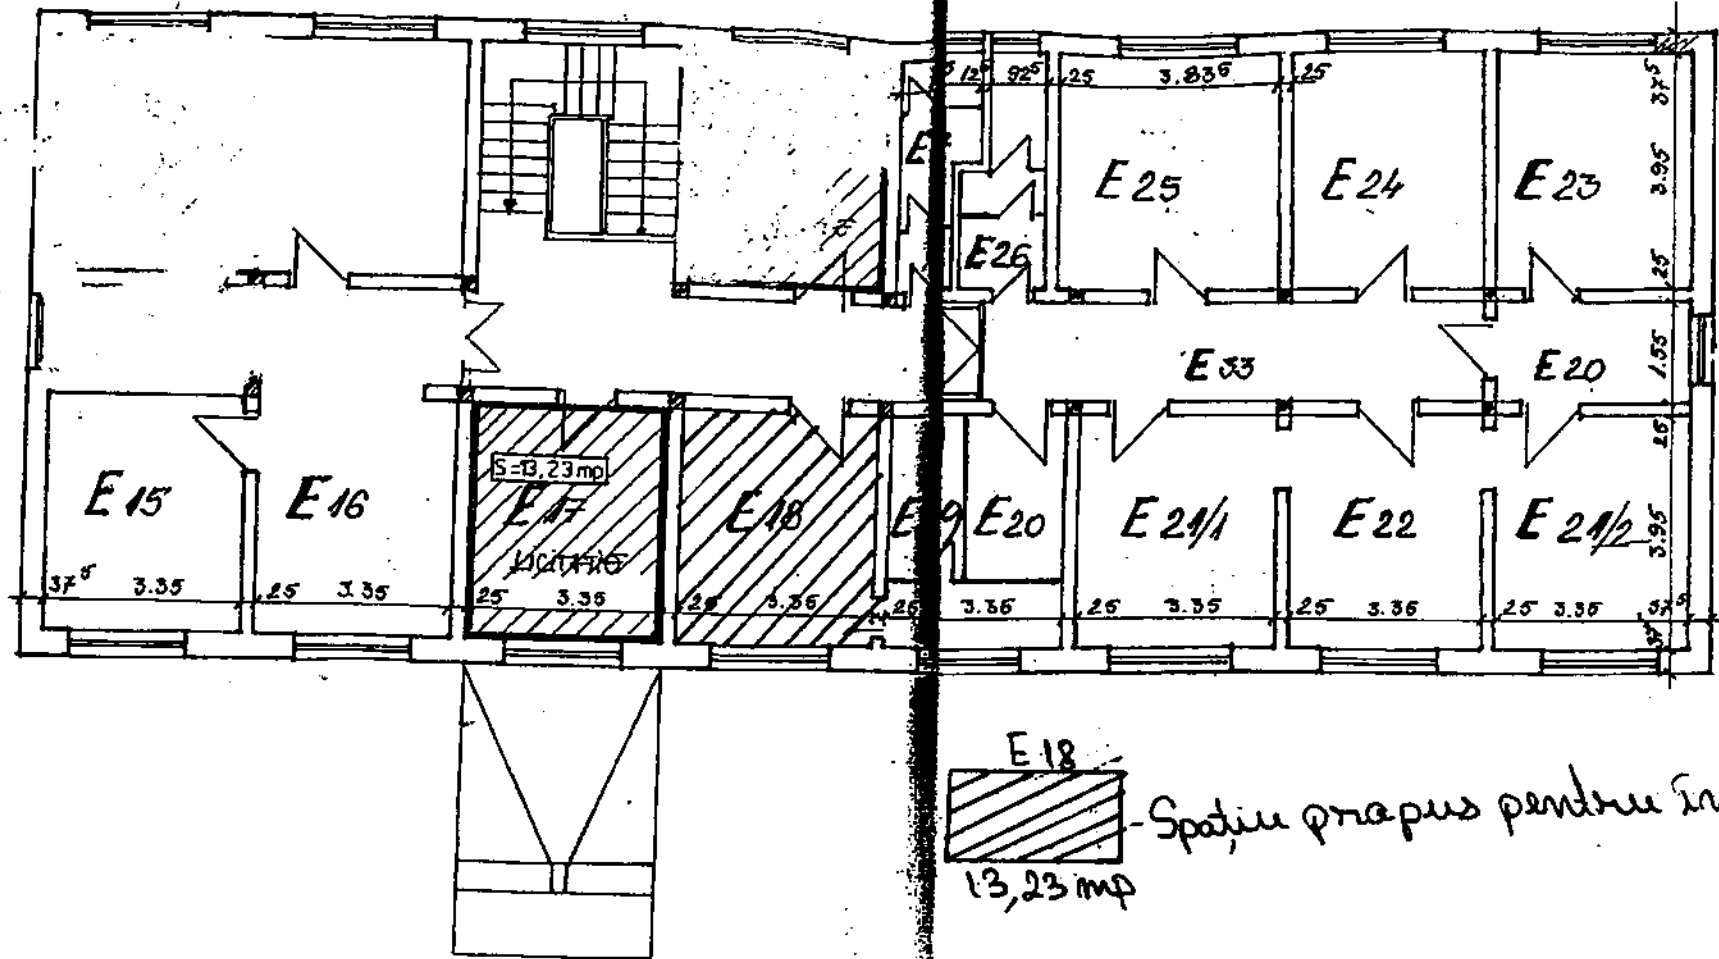

CENTRUL STOMATOLOGIC
str. Păcii nr. 10

PLAN ETAJ
Sc. 1:100

ÎNTOCMI