

HOTĂRÂREA nr. 117
din 29 octombrie 2010

privind darea în folosința gratuită, pe termen limitat, Agenției de Dezvoltare Regională Nord-Vest a unor spații, din imobilul situat în municipiul Zalău, str. Avram Iancu, nr. 29, aflat în domeniul public al județului

Consiliul Județean Sălaj, întrunit în ședință ordinară;

Având în vedere:

- expunerea de motive nr.12355 din 22.10.2010 a președintelui Consiliului județean;
- raportul de specialitate nr.12194 din 19.10.2010 al Direcției tehnice;
- adresa nr.9073/07.10.2010 a Agenției de Dezvoltare Regională Nord Vest-Biroul județean Sălaj;
- art.17 din Legea nr.213/1998 privind proprietatea publică și regimul juridic al acesteia, cu modificările și completările ulterioare;
- art.91 alin.(1) lit.c) și alin.(4) lit.a) coroborat cu art.124 din Legea administrației publice locale nr.215/2001, republicată, cu modificările și completările ulterioare.

În temeiul art.97 alin.(1) din Legea administrației publice locale nr.215/2001, republicată, cu modificările și completările ulterioare,

HOTĂRĂȘTE:

Art.1. Darea în folosință gratuită Agenției de Dezvoltare Regională Nord-Vest, pe termen de un an, a spațiilor cu destinație de birouri, în suprafață de 49,38mp, din imobilul situat în municipiul Zalău, strada Avram Iancu, nr.29, aflat în domeniul public al județului, având elementele de identificare prevăzute în anexa care face parte integrantă din prezenta hotărâre.

Art.2. Predarea-primirea spațiilor se face pe bază de proces-verbal, în termen de 30 zile de la adoptarea prezentei hotărâri.

Art.3. Cu data prezentei hotărâri Hotărârea Consiliului Județean Sălaj nr. 6 din 29 ianuarie 2010 își încetează aplicabilitatea.

Art.4. Cu ducerea la îndeplinire a prezentei hotărâri se încredințează:

- Direcția tehnică;
- Direcția economică;
- Agenția de Dezvoltare Regională Nord-Vest.

Art.5. Prezenta hotărâre se comunică la:

- Direcția tehnică;
- Direcția economică;
- Direcția juridică și administrație locală;
- Agenția de Dezvoltare Regională Nord-Vest.

PREȘEDINTE,


Tiberiu Marcu



Contrasemnează:

SECRETARUL JUDEȚULUI,

Cosmin Radu Vlaicu

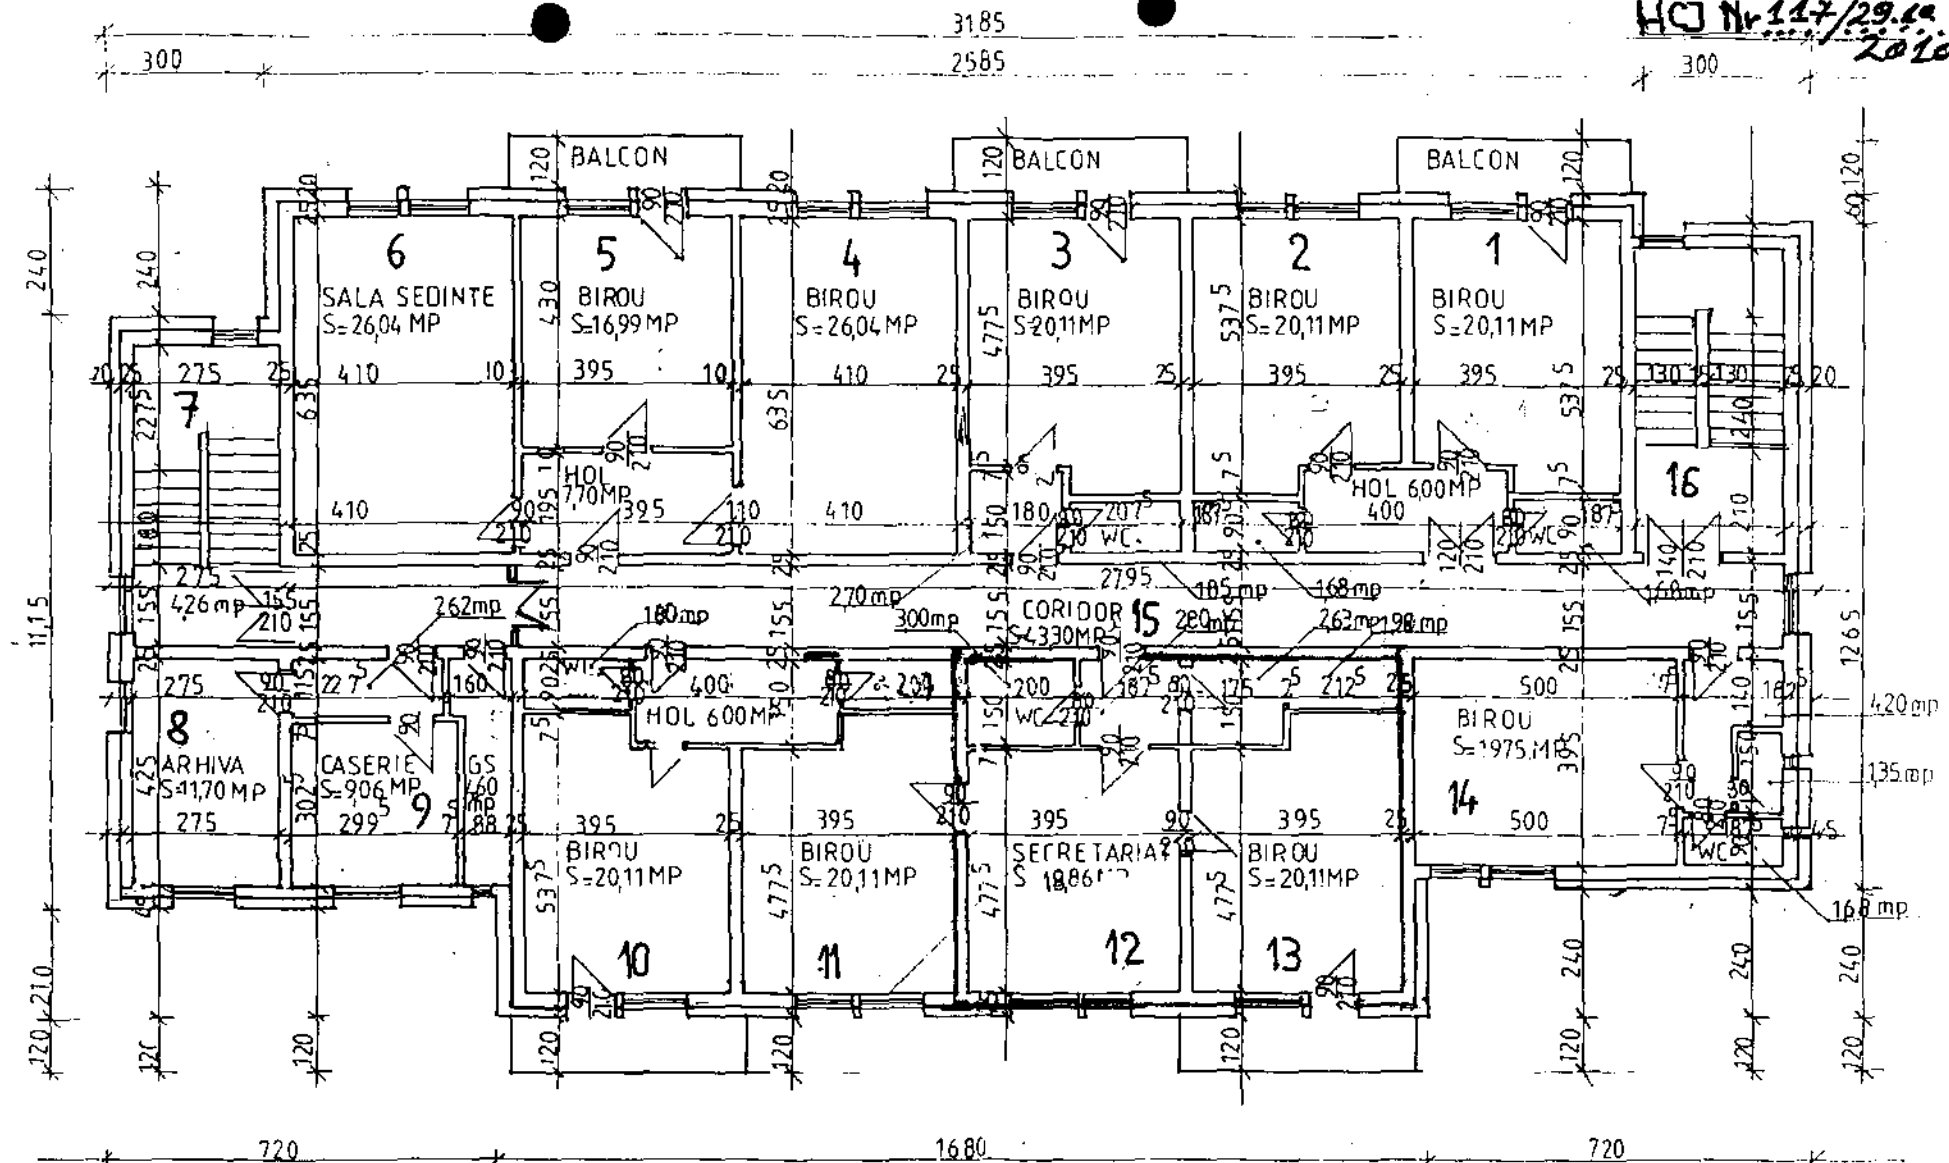

LEGENDA



SPATII ATRIBUITE APP. N-V - BIROU
 Jud Sălaj

Hcomem 260m

CJS DADPPDR SĂLAJ		CLĂDIREA CJS DADPPDR SĂLAJ STR AVRAM IANCU 29 ZALAU	
INTOC:	ING. CAPOȘ E.	1:100	RELEVEU ET III