

**HOTĂRÂREA nr. 6**  
**din 29 ianuarie 2010**

**privind darea în folosință gratuită, pe termen limitat, Agenției de Dezvoltare Regională Nord-Vest, a unui spațiu din imobilul situat în municipiul Zalău, str. Unirii nr.7, aflat în domeniul public al județului**

Consiliul Județean Sălaj, întrunit în ședință ordinară;  
Având în vedere:

- expunerea de motive nr.852 din 25.01.2010, a președintelui Consiliului județean;
- raportul de specialitate nr.853 din 25.01.2010, al Serviciului administrarea patrimoniului public și privat al județului și investiții;
- adresa nr.100 din 05.01.2010, a Agenției de Dezvoltare Regională Nord-Vest;
- art.17 din Legea nr.213/1998 privind proprietatea publică și regimul juridic al acesteia, cu modificările și completările ulterioare;
- art.91 alin.(1) lit.c) și art.124 din Legea administrației publice locale nr.215/2001 republicată, cu modificările și completările ulterioare.

În temeiul art.97 alin.(1) din Legea administrației publice locale nr.215/2001 republicată, cu modificările și completările ulterioare,

**HOTĂRĂȘTE:**

**Art.1.** Darea în folosință gratuită, pe termen de un an, Agenției de Dezvoltare Regională Nord-Vest, a spațiului cu destinație de birouri, în suprafață de 35 mp, din imobilul situat în Zalău, str. Unirii nr.7, aflat în domeniul public al județului, identificat conform anexei care face parte integrantă din prezenta hotărâre.

**Art.2.** Predarea-primirea spațiilor se face pe bază de proces-verbal, în termen de 30 de zile de la adoptarea prezentei hotărâri.

**Art.3.** Cu ducerea la îndeplinire a prezentei hotărâri se încredințează:

- Serviciul administrarea patrimoniului public și privat al județului și investiții;
- Direcția economică.

**Art.4.** Prezenta hotărâre se comunică la:

- Serviciul administrarea patrimoniului public și privat al județului și investiții;
- Direcția economică;
- Direcția juridică și administrație locală;
- Agenția de Dezvoltare Regională Nord-Vest.



**PREȘEDINTE,**

  
**Tiberiu Marc**

**Contrasemnează:**  
**SECRETARUL JUDEȚULUI,**

  
**Cosmin Radu Vlaicu**

RELEVU ETAJ I  
 sc 1:100

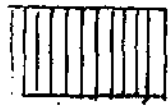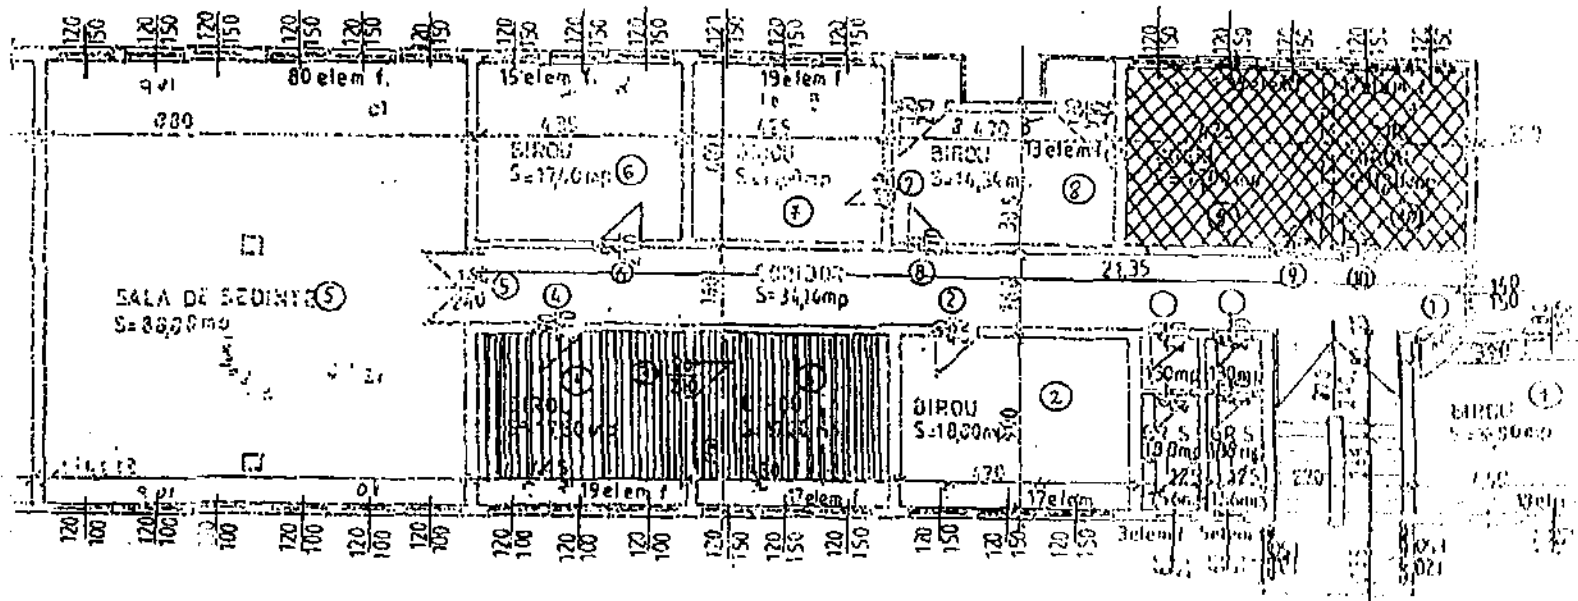

Spațiu propus pentru a fi dat în folosință gratuită  
 Agenției de Dezvoltare Regională Nord-Vest

CJS	CEZARIEA
INTECH	1919, 197
INTECH	1919, 197