

**ROMÂNIA**  
**JUDEȚUL SĂLAJ**  
**CONSILIUL JUDEȚEAN**

**HOTĂRÂREA nr. 125**  
**din 30 octombrie 2012**

**privind darea în administrarea Inspectoratului pentru Situații de Urgență „Porolissum” al Județului Sălaj a unor spații din imobilul situat în municipiul Zalău, str. Unirii, nr. 7, aparținând domeniului public al județului Sălaj**

Consiliul Județean Sălaj, întrunit în ședință ordinară;

Având în vedere:

- expunerea de motive nr. 11.508 din 22.10.2012 a președintelui Consiliului Județean Sălaj;
- raportul de specialitate nr. 11.509 din 22.10.2012 al Structurii arhitectului șef;
- prevederile art. 867 - 870 din Legea nr. 287/2009, republicată, privind Codul civil cu modificările și completările ulterioare;
- prevederile art. 91 alin. (1) lit. c), alin. (4) lit. a) și ale art. 123 din Legea administrației publice locale nr. 215/2001, republicată, cu modificările și completările ulterioare.

În temeiul art. 97 alin. (1) din Legea administrației publice locale nr. 215/2001, republicată, cu modificările și completările ulterioare,

**HOTĂRĂȘTE:**

**Art. 1.** Se aprobă darea în administrarea Inspectoratului pentru Situații de Urgență „Porolissum” al Județului Sălaj a spațiilor, în suprafață totală de 275,07 mp, din imobilul situat în municipiul Zalău, str. Unirii, nr. 7, aflat în domeniul public al județului Sălaj, spații identificate conform *Anexei nr. 1*, care face parte integrantă din prezenta hotărâre.

**Art. 2.** Drepturile și obligațiile titularului dreptului de administrare sunt prevăzute în *Anexa nr. 2*, care face parte integrată din prezenta hotărâre.

**Art. 3.** Predarea – primirea spațiilor se face prin proces – verbal, în termen de 10 zile de la intrarea în vigoare a prezentei hotărâri.


**Art. 4.** Cu ducerea la îndeplinire a prezentei hotărâri se încredințează:

- Structura arhitectului șef;
- Direcția economică;
- Inspectoratul pentru Situații de Urgență „Porolissum” al Județului Sălaj.

**Art. 5.** Prezenta hotărâre se comunică la:

- Direcția juridică și administrație locală;
- Direcția economică;
- Structura arhitectului șef;
- Inspectoratul pentru Situații de Urgență „Porolissum” al Județului Sălaj.

**PREȘEDINTE,**

  
**Tiberiu Marc**


**Contrasemnează:**  
**SECRETARUL JUDEȚULUI,**

  
**Cosmin - Radu Vlaicu**

**Anexa nr. 1**  
**la Hotărârea Consiliului județean nr. 125 din 30 octombrie 2012**  
**privind darea în administrarea Inspectoratului pentru Situații de**  
**Urgență "Porolissum" al Județului Sălaj a unor spații situate în**  
**municipiul Zalău, str. Unirii, nr. 7, aparținând domeniului public al**  
**județului Sălaj**

RELEVEU ETAJ III SC 1:100

St = 275,07

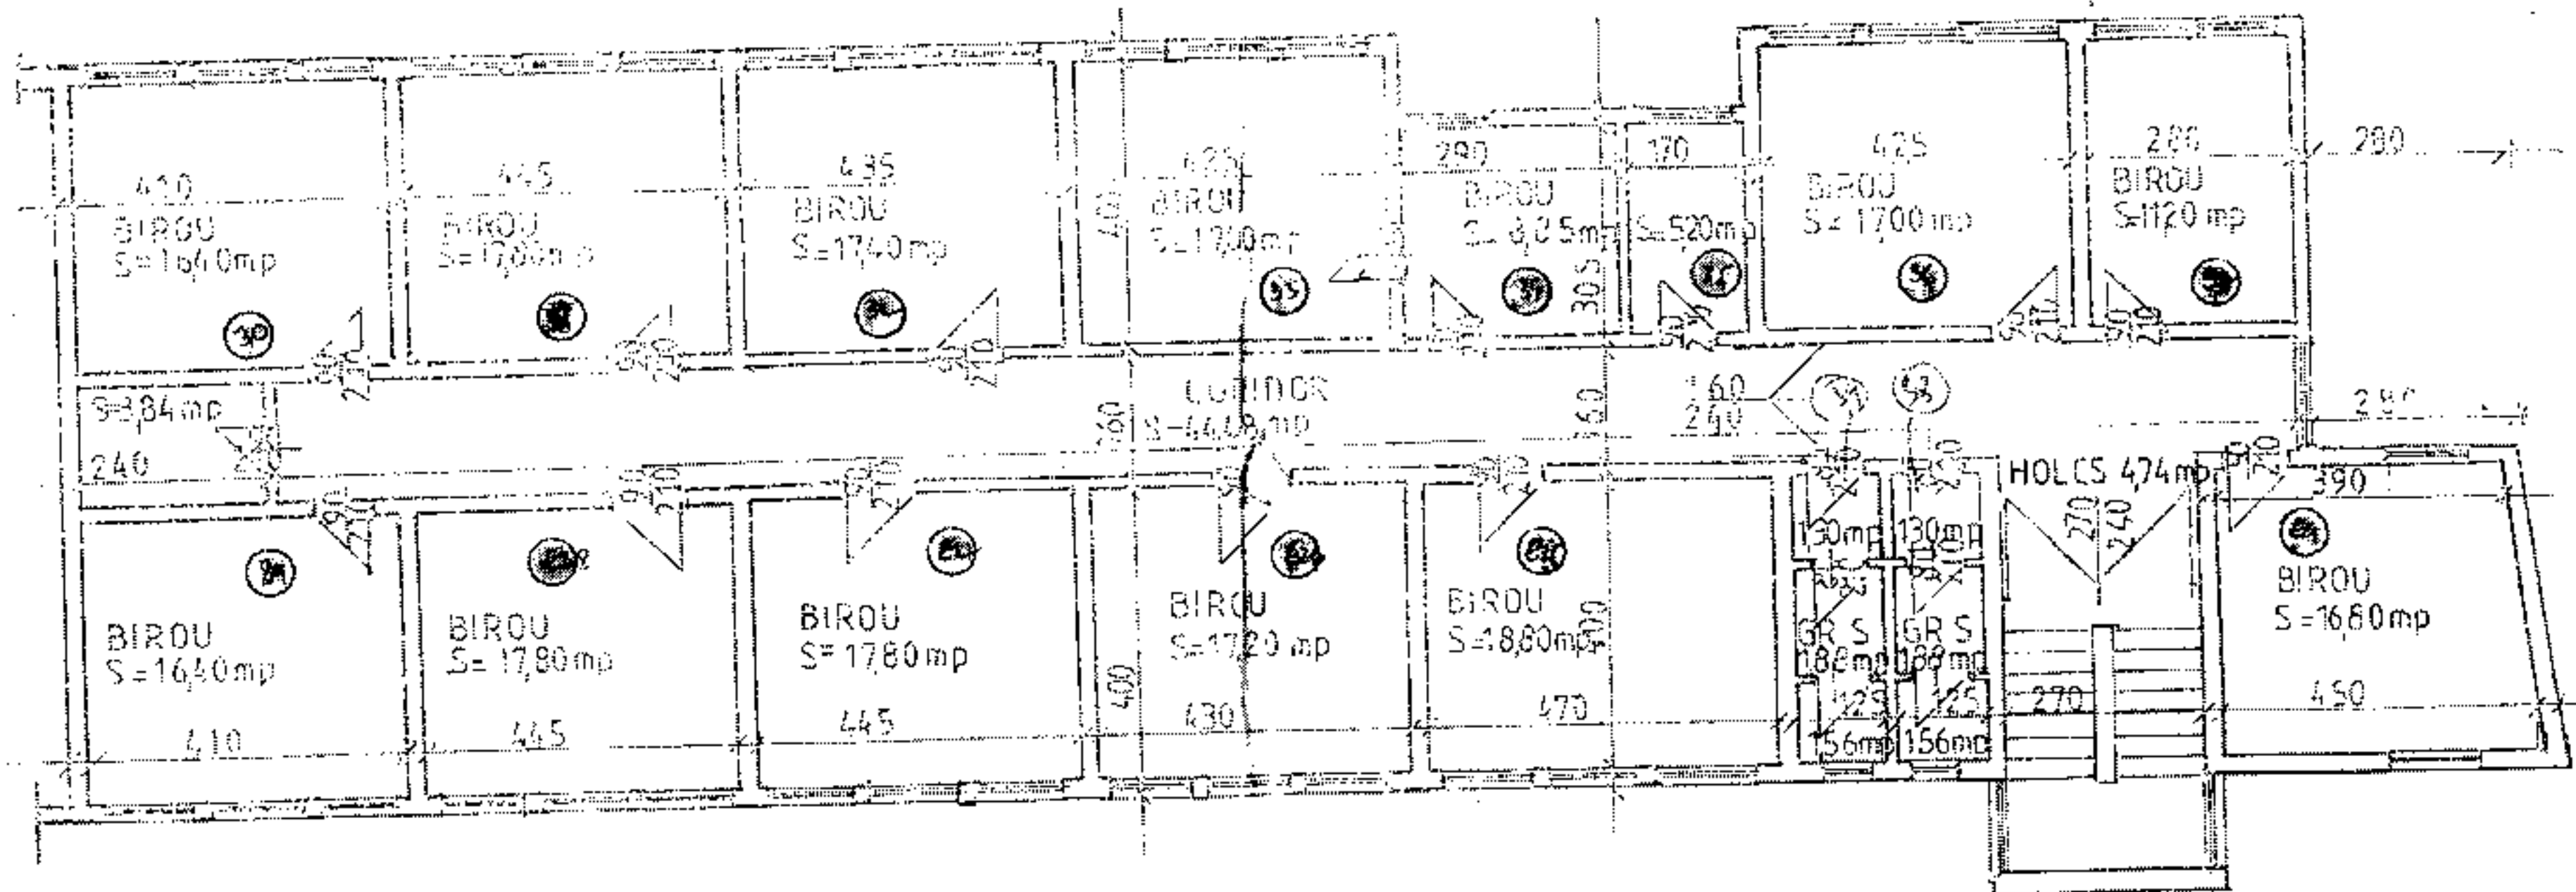

Legendă

⊙ Numărul camerei

CJS BAPPOR SALAJ		CLADIREA CJSALAJ CORP MESES	
INTOCMIT	ING. CARDOS E	SC 1:100	RELEVEU ETAJ III

## **DREPTURILE ȘI OBLIGAȚIILE PRINCIPALE ALE TITULARULUI DREPTULUI DE ADMINISTRARE**

### **DREPTURI:**

Să administreze bunurile potrivit destinației actuale și a specificului fiecăruia.

### **OBLIGAȚII:**

- Să asigure administrarea spațiului ca un bun proprietar, precum și paza acestuia, cu menținerea destinației;
- Să nu închirieze, total sau parțial, spațiile, fără acordul scris și prealabil al proprietarului;
- Orice lucrări de modernizare/consolidare se efectuează numai cu acordul/avizul prealabil al Consiliului Județean Sălaj;
- Să încheie contracte ferme cu furnizorii de utilități și să respecte obligațiile asumate;
- Să înregistreze în contabilitate, separat, toate bunurile mobile și imobile din domeniul public și preluate în administrare;
- La sfârșitul fiecărui an bugetar, cu ocazia inventarierii patrimoniului public primit în administrare, Inspectoratul pentru Situații de Urgență „*Porolissum*” al Județului Sălaj va transmite Consiliului Județean Sălaj câte un exemplar din listele de inventar;
- În cazul revocării dreptului de administrare, situația privind evidența financiar-contabilă a bunurilor publice va fi predată Consiliului Județean Sălaj, de către Inspectoratul pentru Situații de Urgență „*Porolissum*” al Județului Sălaj.