

**HOTĂRÂREA nr. 75
din 26 iulie 2013**

privind darea în folosință gratuită a Protopopiatului Ortodox Zalău, pe termen limitat, a unor spații aparținând domeniului public al județului Sălaj

Consiliul Județean Sălaj, întrunit în ședință ordinară;

Având în vedere:

- expunerea de motive nr. 7.937 din 16.07.2013 a președintelui Consiliului județean;
- raportul de specialitate nr. 7.938 din 16.07.2013 al Structurii arhitectului șef;
- prevederile art. 874 și 875 din Legea nr. 287/2009, republicată, privind Codul civil;
- prevederile art. 91 alin. (1) lit. c), alin. (4) lit. a) și ale art. 124 din Legea administrației publice locale nr. 215/2001, republicată, cu modificările și completările ulterioare;

În temeiul art. 97 alin. (1) din Legea administrației publice locale nr. 215/2001, republicată, cu modificările și completările ulterioare,

HOTĂRĂȘTE:

Art. 1. Se aprobă darea în folosință gratuită a Protopopiatului Ortodox Zalău, pe o perioadă de 5 ani, a unor spații în suprafață totală de 177,35 mp, din imobilul situat în municipiul Zalău, str. Avram Iancu, nr. 29, aflat în domeniul public al județului Sălaj, identificate conform *anexei*, care face parte integrantă din prezenta hotărâre.

Art. 2. Drepturile și obligațiile părților vor fi stabilite prin contract de comodat încheiat în termen de 15 zile de la intrarea în vigoare a prezentei hotărâri, dată la care se va încheia și procesul verbal de predare-primire a spațiilor precizate la art. 1.

Art. 3. Se împuternicește Președintele Consiliului Județean Sălaj să semneze contractul de comodat menționat la art. 2.

Art. 4. Cu ducerea la îndeplinire a prezentei hotărâri se încredințează Structura arhitectului șef – Serviciul patrimoniul public și privat al județului;

Art. 5. Prezenta hotărâre se comunică la:

- Direcția juridică și administrație locală;
- Direcția economică;
- Structura arhitectului șef;
- Protopopiatul Ortodox Zalău.

PREȘEDINTE,

Libertu Marc




Contrasemnează:

SECRETARUL JUDEȚULUI,

Cosmin - Radu Vlaicu

ANEXĂ
Hotărârea Consiliului Județean Sălaj nr. 75 din 26 iulie 2013

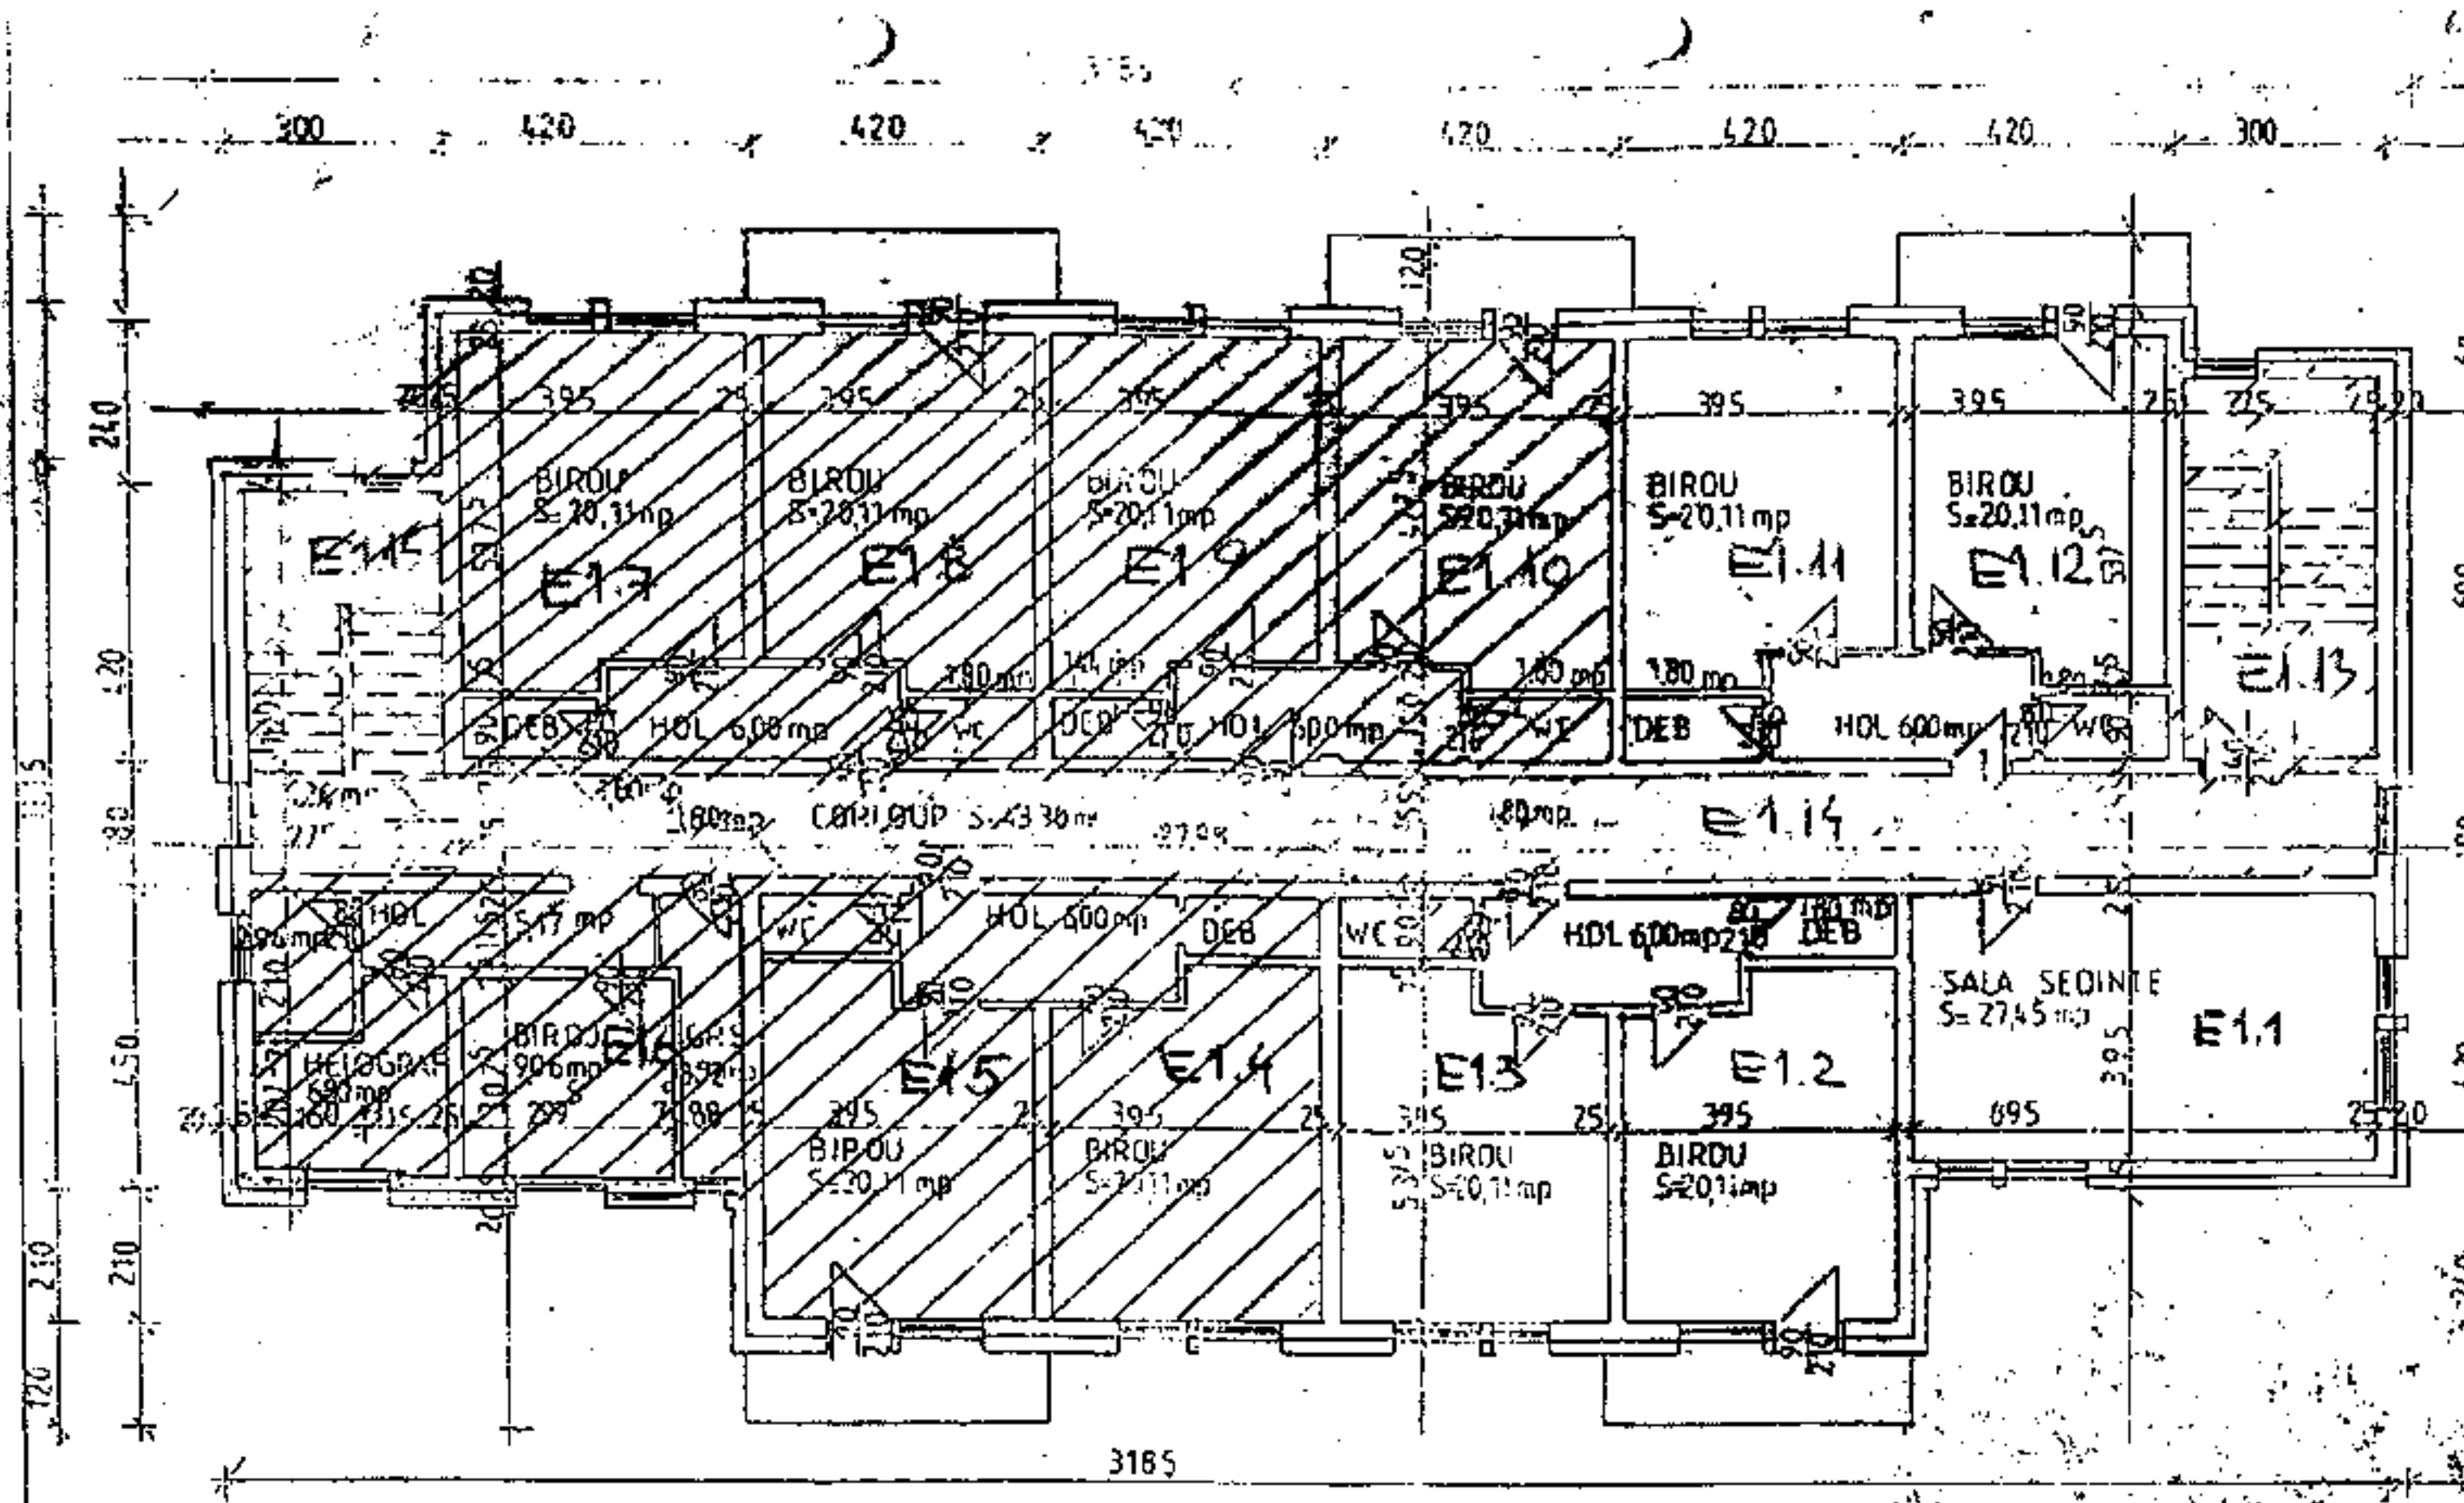

-spatii propuse a fi date in folosinta gratuita Protopopiatului Ortodox Român
 Zalău – E1.4-E1.10 : 177,35 mp

Cladire C.J.Salaj , str.AVRAM IANCU nr.29,
 ZALAU, Relevu ETAJ I