

PROIECT DE HOTĂRÂRE
privind închirierea unor spații din imobilul situat în municipiul Zalău,
strada Kossuth, nr.71, aflat în domeniul public al județului

Consiliul județean, întrunit în ședință ordinară;

Având în vedere:

- expunerea de motive nr.3710 din 15.04.2009, a președintelui Consiliului județean;
- raportul de specialitate nr.3711 din 15.04.2009, al Serviciului administrarea patrimoniului public și privat al județului și investiții;
- adresa nr. 3191 din 01.04.2009, a doamnei Botezan Valeria;
- art.14 și art.15 din Legea nr.213/1998 privind proprietatea publică și regimul juridic al acesteia, cu modificările și completările ulterioare;
- art.123 alin.(1) și alin.(2) din Legea administrației publice locale nr.215/2001, republicată, cu modificările și completările ulterioare.

În temeiul art.97 alin.(1) din Legea administrației publice locale nr.215/2001, republicată, cu modificările și completările ulterioare,

HOTĂRĂȘTE:

Art.1. Închirierea unor spații cu destinația de cabinete medicale, în suprafață de 33,24 mp din imobilul situat în municipiul Zalău, strada Kossuth, nr. 71, aflat în domeniul public al județului, pe o perioadă de 1 an, identificate conform anexei care face parte integrantă din prezenta hotărâre.

Art.2. Prețul de pornire al licitației este de 16 lei/mp/lună.

Art.3. Cu ducerea la îndeplinire a prezentei hotărâri se încredințează:

- Serviciul administrarea patrimoniului public și privat al județului și investiții;
- Direcția economică.

Art.4. Prezenta hotărâre se comunică la:


- Direcția economică;
- Serviciul administrarea patrimoniului public și privat al județului și investiții;
- Direcția juridică și administrație locală.

PREȘEDINTE,
PREȘEDINTE
Tiberiu Marc





Avizat:
SECRETARUL JUDEȚULUI,

Cosmin-Radu Vlaicu

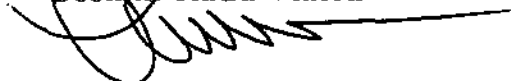

PLAN RELEVU ETAJ

Sc: 1:100

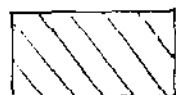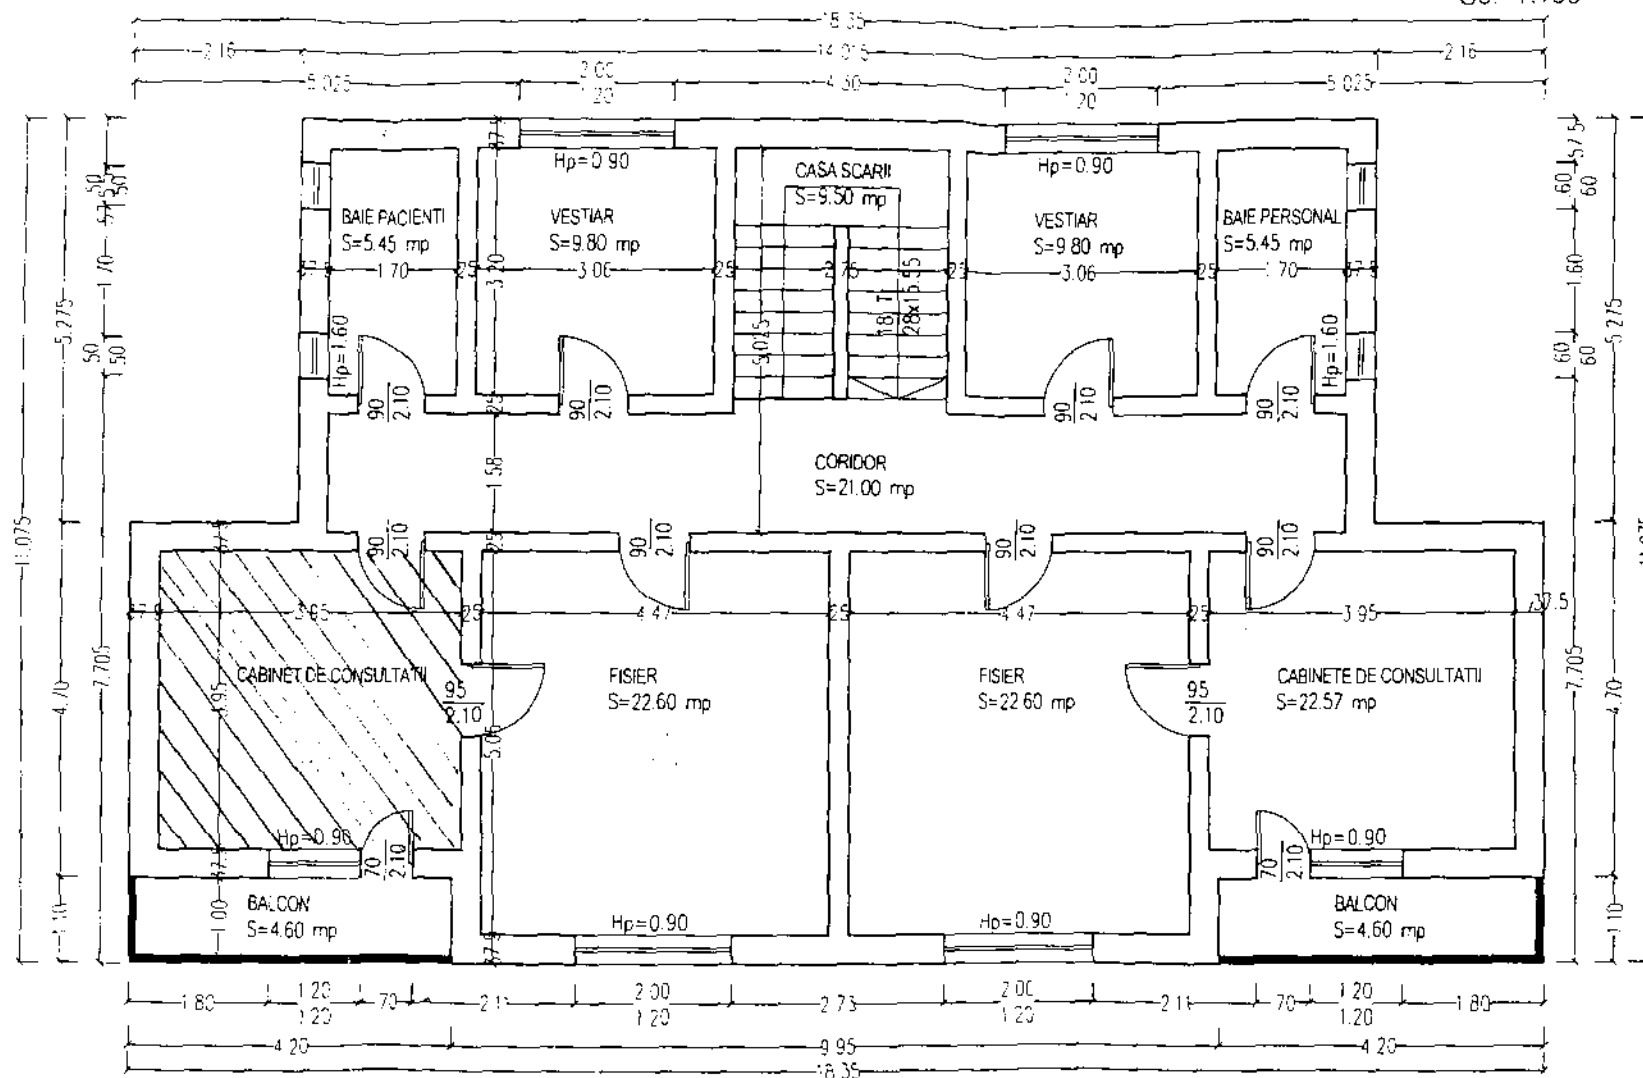


- Spații propuse pentru închiriere

RELEVU DISPENSARUL MEDICAL NR 4 BRADET ZALAU
INTOCMIT

S.C.EVALCONS SRL ZALAU
MEMBRU ASOCIAT ANEVAR

DIRECTOR

ING. IELCIU AUGUSTIN
EXPERT EVALUATOR ANEVAR

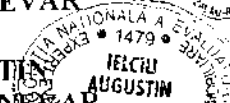

EXPUNERE DE MOTIVE

la proiectul de hotărâre privind închirierea unor spații din imobilul situat în municipiul Zalău, strada Kossuth, nr.71, aflat în domeniul public al județului

Județul Sălaj are în proprietate imobile aparținând domeniului public al județului. Printre acestea se numără și imobilul situat în municipiul Zalău, strada Kossuth, nr.71, imobil care a fost închiriat și concesionat în totalitate cu destinația de cabinete medicale și sediu pentru organisme profesionale medicale.

În urma expirării contractului de concesiune, doamna Botezan Valeria solicită, prin adresa nr.3191 din 01.04.2009, prelungirea acestuia pentru o perioada de 5 ani.

Având în vedere cele menționate mai sus, consider că este necesară organizarea unei licitații publice, în vederea închirierii. Propun ca prețul de pornire să fie de 16 lei/mp/lună.

Analizând această oportunitate și în conformitate cu prevederile art.97 alin.(1) din Legea administrației publice locale nr.215/2001, republicată, cu modificările și completările ulterioare, propun adoptarea unei hotărâri în acest sens.

PREȘEDINTE,

PREȘEDINTE
Tiberiu Marc



ROMÂNIA
JUDEȚUL SĂLAJ
CONSILIUL JUDEȚEAN
Serviciul administrarea patrimoniului
public și privat al județului și investiții
Nr. 3711 din 15.04.2009

RAPORT DE SPECIALITATE

la proiectul de hotărâre privind închirierea unor spații din imobilul situat în municipiul Zalău, strada Kossuth, nr.71, aflat în domeniul public al județului

Analizând proiectul de hotărâre inițiat de președintele Consiliului județean am constatat că acesta este legal și oportun.

În conformitate cu prevederile Legii nr. 215/2001 privind administrația publică locală, republicată, cu modificările și completările ulterioare, propun adoptarea lui în forma prezentată.

ȘEF SERVICIU,

Pop Mircea

