


PLAN DE SITUAȚIE
Sc. 1:500

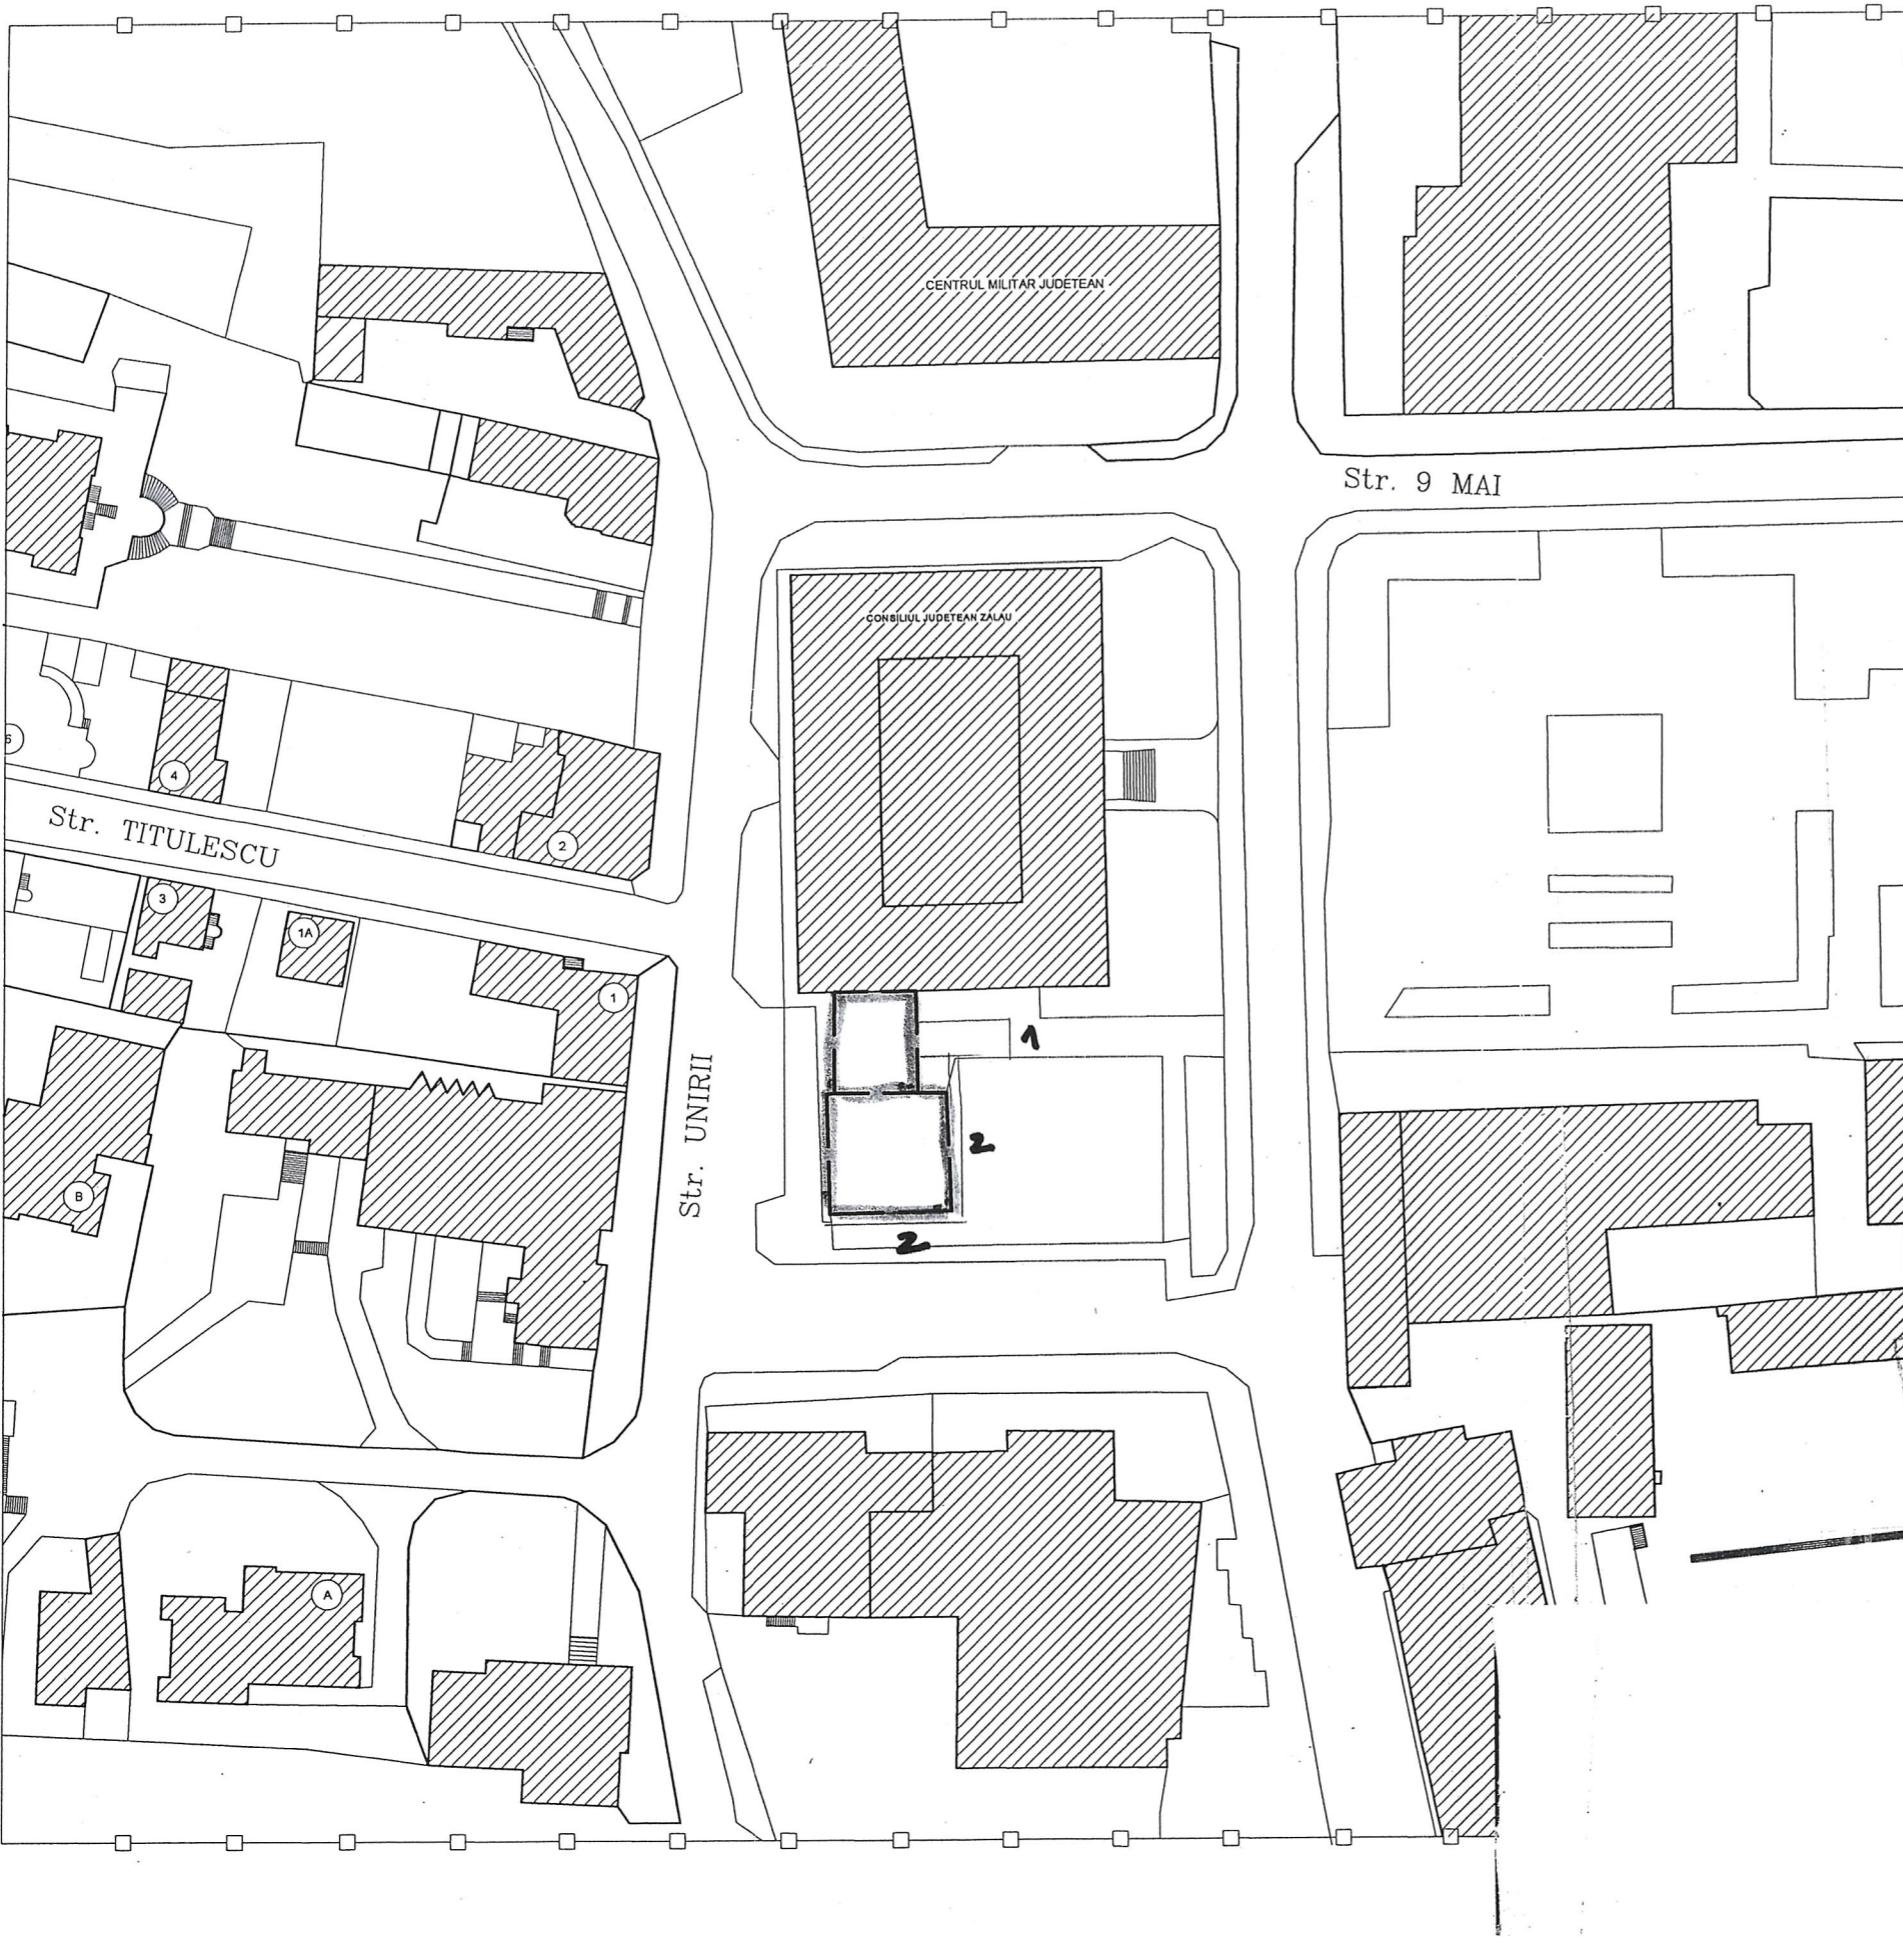

● Legenda
1 - accesul cu scări
2 - trotuar