



ROMÂNIA
JUDEȚUL SĂLAJ
CONSILIUL JUDEȚEAN

450058, Zalău, Piața 1 Decembrie 1918, Nr. 12, Telefon: + 40 260 662 035 / + 40 260 614 120, Fax: + 40 260 661 097, e-mail: office@cjsj.ro, web: www.cjsj.ro

PREȘEDINTE

Nr. 12389 din 27.08.2018


CLARIFICARE LA DOCUMENTAȚIA DE ATRIBUIRE ANEXATĂ ANUNȚULUI DE PARTICIPARE NR. CN1002695 / 24.07.2018 PUBLICAT ÎN SEAP PENTRU PROCEDURA DE ATRIBUIRE A CONTRACTULUI DE ACHIZIȚIE PUBLICĂ AVÂND CA OBIECT: «EXECUȚIE LUCRĂRI DE CONSTRUCȚII, INCLUSIV UTILAJE, ECHIPAMENTE ȘI DOTĂRI AFERENTE "RESTAURARE ANSAMBLU CASTEL BELDY"»

Întrebare nr. 1:

Pentru panou led Am putea sa aflam mai multe detalii? -pozitionare cardinala (N-S-E-V) - la ce inaltime fata de sol -ce fel de imagini se doresc, statice sau filmulete si daca se face impartirea ecranului in mai multe ecrane -se doreste comanda de la distanta

Răspuns nr. 1:

Panourile LED sunt vizibile in toate orasele - ca panouri publicitare care se monteaza pe un suport de o inaltime rezonabila pentru a le proteja de cei care ar dori sa le vandalizeze si se comercializeaza de societati specializate.

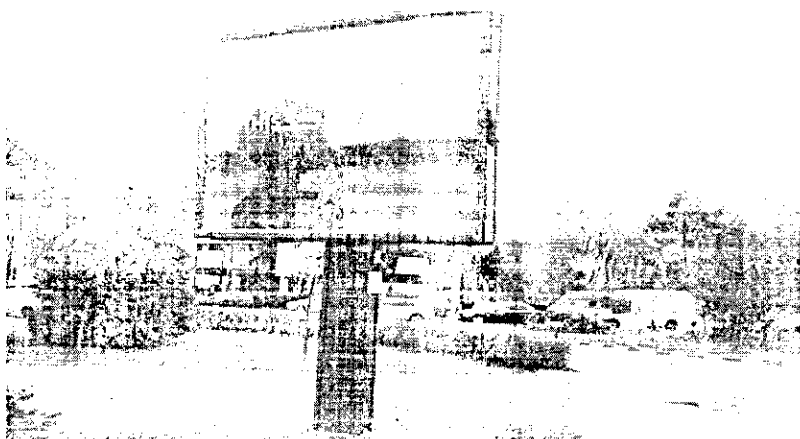

(Poza orientativa panou LED)

Pe aceste panouri vor rula diverse filme care se refera la istoria castelului, istoria zonei, programe de actiuni, de expozitii, activitati ce urmeaza a fi realizate etc.

Se respecta lisa tehnica nr. 27.

Atasam plansa nr.CS00 – Plan amplasare panou LED. (Anexa 1)

PREȘEDINTE,
Tiberiu Marc,

Întocmit,
Făgărășan Lavinia Georgeta

Șef serviciu,
Vultur Maria

JUDEȚUL SĂLAJ



System Management Certified

ISO 9001




JUDEȚUL SĂLAJ



Certified Management System

ISO 9001

ANEXA 1

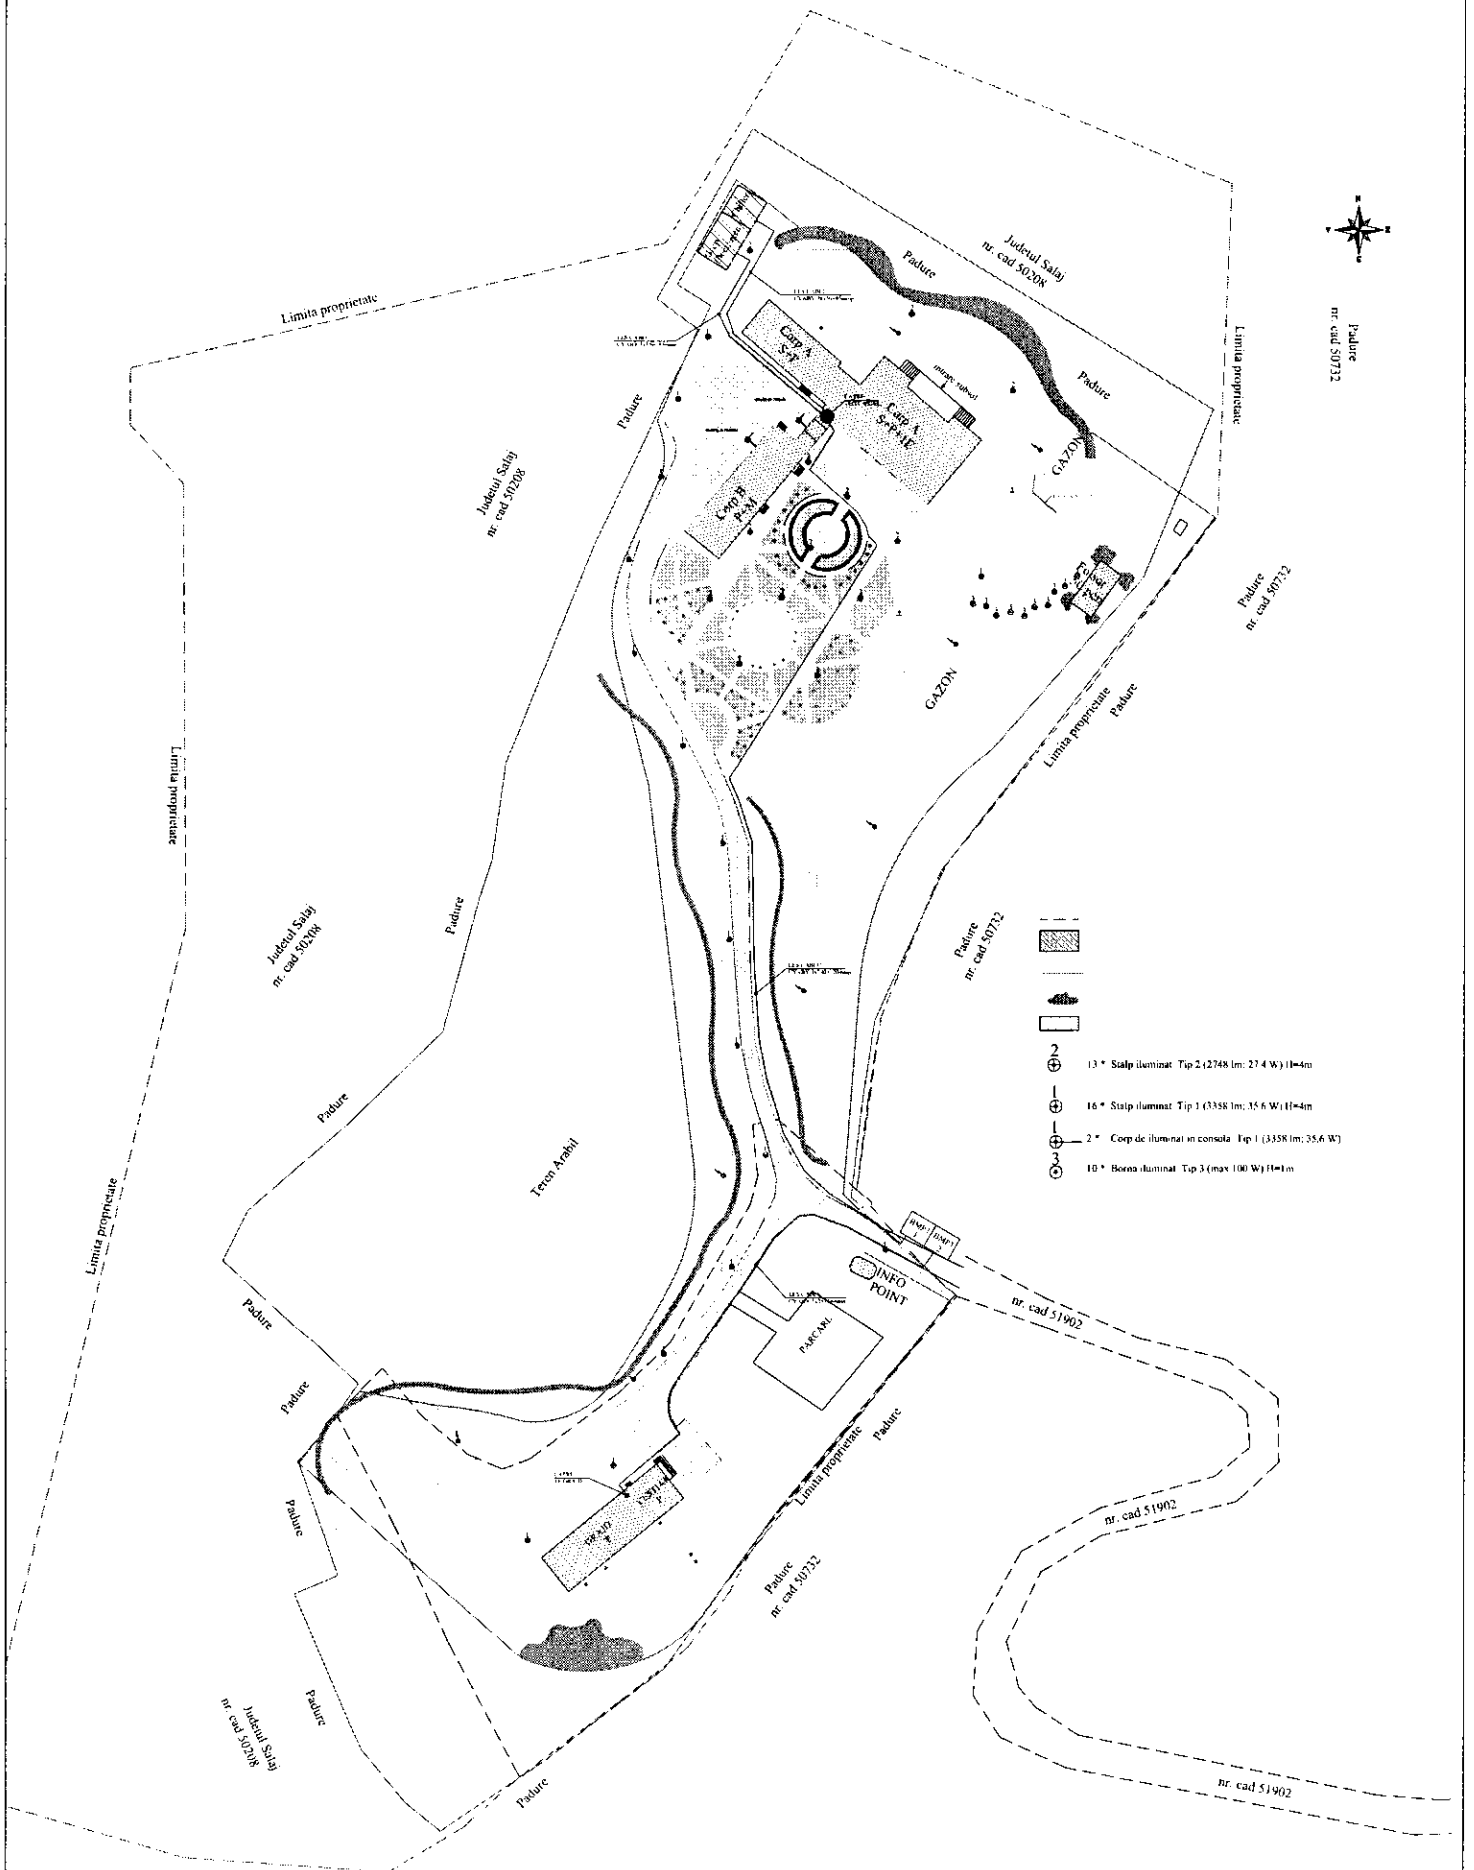

- 13* Stalp iluminat Tip 2 (2748 lm; 27.4 W) H=4m
 16* Stalp iluminat Tip 1 (3358 lm; 35.6 W) H=4m
 2* Corp de iluminat in consola Tip 1 (3358 lm; 35.6 W)
 10* Baza iluminat Tip 3 (max 100 W) H=1m

Verificat	Nume	Proiectant	Grup	Relevanță	Serie	Data
	S.C. IMPIAN ROMÂNIA CEREFARIE PROIECTAREA S.R.L.					JUDETUL SALAJ
Aplicativ						
Mărire					1:500	
Scara						
Proiectat						
Revisat						