


PLAN URBANISTIC GENERAL - COMUNA AGRIJ SAT RASTOLTU DESERT ACTUALIZARE 2009

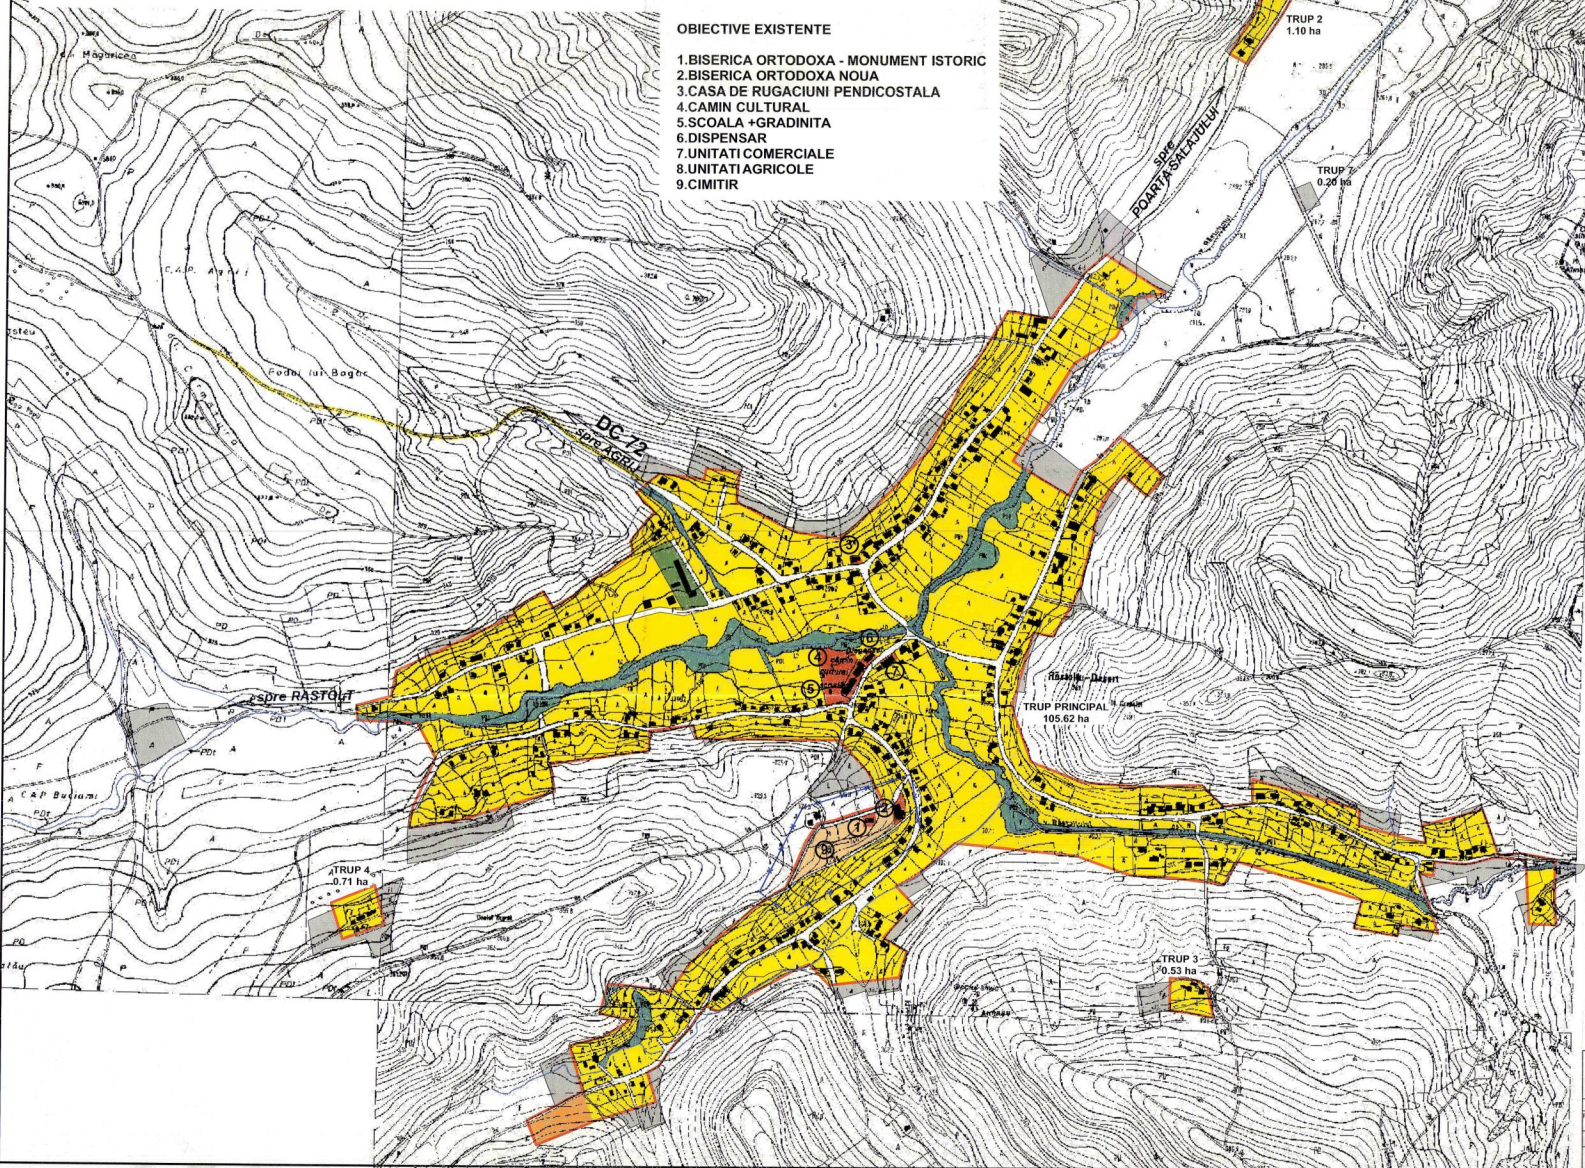

- OBIECTIVE EXISTENTE**
1. BISERICA ORTODOXA - MONUMENT ISTORIC
 2. BISERICA ORTODOXA NOUA
 3. CASA DE RUGACIUNI PENDICOSTALA
 4. CAMIN CULTURAL
 5. SCOLA + GRADINITA
 6. DISPENSAR
 7. UNITATI COMERCIALE
 8. UNITATI AGRICOLE
 9. CIMITIR

- LEGENDA**
- LIMITE**
- LIMITA TERITORIULUI ADMINISTRATIV
 - LIMITA INTRAVILANULUI EXISTENT 1997
 - LIMITA ZONEI DE PROTECTIE A CULOARELOR TEHNICE
 - LIMITA ZONEI DE PROTECTIE A CURSURILOR DE APA
 - LIMITA DE PROTECTIE SANITARA

- ZONIFICARE**
- ZONA PENTRU LOCUINTE CU REGIM MIC DE INALTIME
 - ZONA PENTRU INSTITUTII PUBLICE SI SERVICII
 - ZONA PENTRU UNITATI AGRICOLE
 - ZONA DE GOSPODARIE COMUNALA
 - ZONA DE CIMITIRE
 - ZONA CAILOR DE COMUNICATIE RUTIERA
 - APE
 - SUPRAFETE SOLICITATE PENTRU INTRODUCERE IN INTRAVILAN

- DRUMURI**
- DRUMURI COMUNALE
 - STRAZI IN INTRAVILAN

BILANT TERITORIAL (HA)

ZONE FUNCTIONALE	EXISTENT	
	SUPRAFATA	%
ZONA PENTRU LOCUINTE CU REGIM MIC DE INALTIME	88.52	82.00
ZONA PENTRU INSTITUTII PUBLICE SI SERVICII	0.96	0.90
ZONA PENTRU UNITATI AGRICOLE	0.09	0.08
ZONA PENTRU SPATII PLANTATE DE PROTECTIE	6.45	5.97
ZONA DE GOSPODARIE COMUNALA	0.66	0.61
ZONA DE CIMITIRE	1.16	1.07
ZONA CAILOR DE COMUNICATIE RUTIERA	8.96	8.30
APE	1.16	1.07
TOTAL	107.96	100
SUPRAFETE SOLICITATE PENTRU INTRODUCERE IN INTRAVILAN	14.02	



Beneficiar: CONSILIUL LOCAL AL COMUNEI AGRIJ, jud. SALAJ

PLAN URBANISTIC GENERAL actualizare 2009

sat RASTOLTU DESERT

SITUATIA EXISTENTA

Arhitect: COSOVEANU SORIN MIRCEA

Proiectant: A. SAMSIDAN, A. POPOVICI

Desenat: A. SAMSIDAN

Scara: 1:5000

Date: 02.2009

Nr. pr: 12/2008

Pl. nr: U 2.2

Nr. pr: 110/2009