


# LOCALITATEA ALMASU

## resedinta de comuna

# PLAN URBANISTIC GENERAL-PRELIMINAR

## AL COMUNEI ALMASU - judetul Salaj

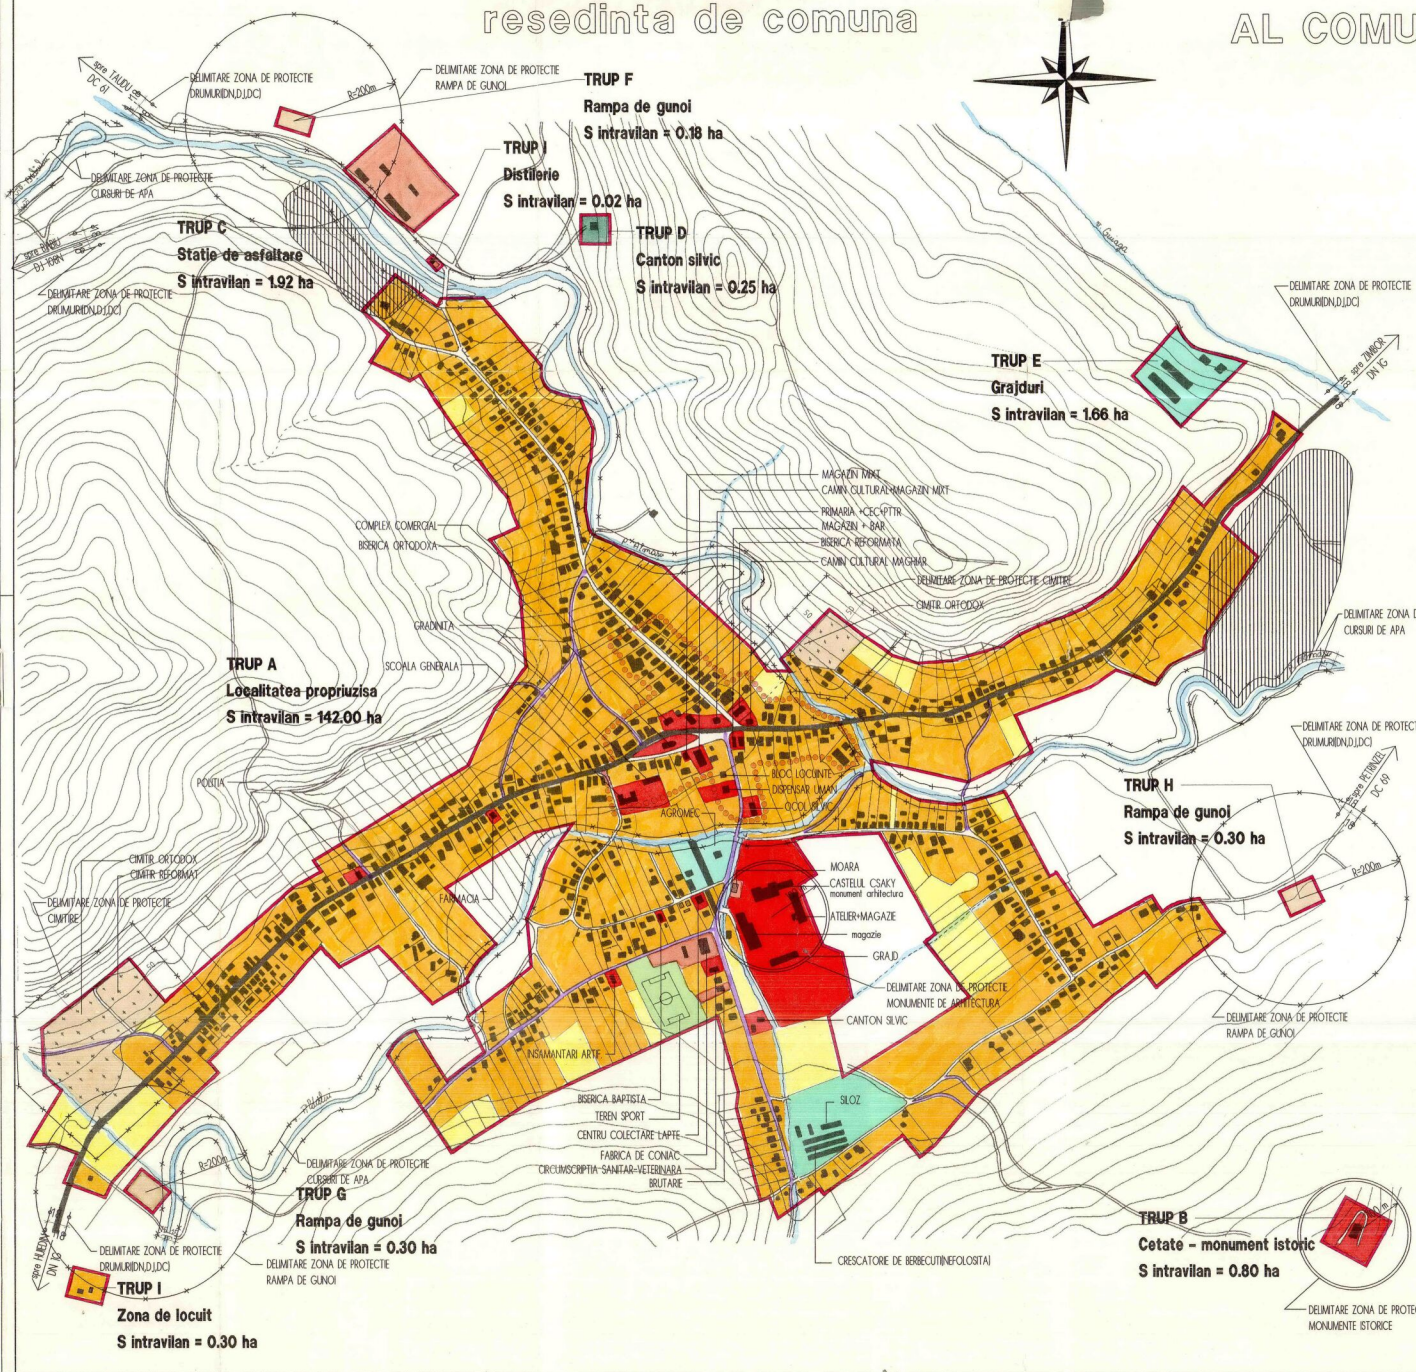

### LEGENDA

- **LIMITE**
  - LIMITA INTRAVILANULUI PROPUȘ
  - LIMITA COMUNEI
  - LIMITA ZONEI CENTRALE
- **ZONIFICARE FUNCTIONALA**
  - [Orange] ZONA PENTRU LOCUINTE SI FUNCTIUNI COMPLEMENTARE
  - [Red] ZONA INSTITUTIIL PUBLICE SI SERVICII
  - [Light Red] ZONA UNITATI INDUSTRIALE/DEPOZITARE
  - [Light Green] ZONA UNITATI AGRICOLE
  - [Yellow] SPATII PLANTATE,AGREMENT,SPORT
  - [Light Blue] TEREN AGRICOL IN INTRAVILAN
  - [Light Orange] ZONA GOSPODARIE COMUNALA,CIMITIRE
  - [Light Purple] ZONA CONSTRUCTII AFERENTE LUCRARILOR TEHNICO-EDILITARE
  - [White] ZONA CU DESTINATIE SPECIALA
  - [Light Blue] ZONA CAI DE COMUNICATIE RUTIERA SI AMENAJARI AFERENTE
  - [Light Purple] ZONA CAI DE COMUNICATIE FERROVIARA SI AMENAJARI AFERENTE
  - [Blue] APE
  - [Green] PADURI
- **ZONE DE PROTECTIE/INTERDICTIE**
  - [Circle with dot] ZONA DE PROTECTIE FATA DE OBIECTIVELE CU VALOARE DE PATRIMONIU
  - [Circle with dot] ZONE PROTEJATE PE BAZA NORMATIV SANITARE
  - [Circle with dot] ZONE PROTEJATE FATA DE CONSTRUCTII SI CULOARE TEHNICE
  - [Grid] INTERDICTIE TEMPORARA DE CONSTRUIRE
  - [Grid] INTERDICTIE DEFINITIVA DE CONSTRUIRE
- **DRUMURI**
  - DN DRUMURI NATIONALE
  - DJ DRUMURI JUDETENE
  - DC DRUMURI COMUNALE
- **STRAZI IN INTRAVILAN**
  - STRAZI PROPUSE PENTRU LARGIRE SI MODERNIZARE
  - STRAZI PROPUSE PE TRASEE NOI
  - TRASEE PIETONALE PROPUSE

### BILANT TERITORIAL

ZONE FUNCTIONALE	EXISTENT		PROPUȘ	
	SUPRAFATA (ha)	PROCENT % din total intravilan	SUPRAFATA (ha)	PROCENT % din total intravilan
LOCUINTE SI FUNCTIUNI COMPLEMENTARE	6837	50.1	8878	66.2
UNITATI INDUSTRIALE SI DEPOZITE	2.61	1.9	2.63	2.0
UNITATI AGRO-ZOOTEHNICE	5.03	3.7	5.03	3.7
INSTITUTII SI SERVICII DE INTERES PUBLIC	7.79	5.7	7.79	5.8
CAI DE COMUNICATIE SI TRANSPORT-din care :				
RUTIER	1115	8.2	1115	8.3
FERROVIAR	-	-	-	-
SPATII VERZI,SPORT,AGREMENT,PROTECTIE	123	0.9	123	0.9
CONSTRUCTII TEHNICO-EDILITARI	-	-	-	-
GOSPODARIE COMUNALA,CIMITIRE	5.28	3.8	5.16	3.8
DESTINATIE SPECIALA	-	-	-	-
TERENURI LIBERE	33.94	24.9	11.38	8.5
APE	0.78	0.6	0.78	0.6
PADURI	0.25	0.2	0.25	0.2
TERENURI NEPRODUCTIVE	-	-	-	-
<b>TOTAL INTRAVILAN</b>	<b>136.43</b>	<b>100.0</b>	<b>134.18</b>	<b>100.0</b>

**ART PROJECT**  
ZALAU

Beneficiar: PRIMĂRIA COMUNEI ALMASU

denumirea proiectului: PLAN URBANISTIC GENERAL-PRELIMINAR AL COMUNEI ALMASU - JUDEȚUL SALAJ

Planșă AG3

Faza: P.U.G. Preliminar

Pr. nr. 145/1999

Căi. I. I. I. I.	Numele	Semnatura	Scribă
Director	ing. Neajun Mircea	[Signature]	1/5000
Proiectant	ing. Neajun Mircea	[Signature]	
Procesant	teh. Ioana Victoria	[Signature]	
Verificat	ing. Hecșag Calotian	[Signature]	
		Data	DEC '99