


PLAN URBANISTIC GENERAL
AL COMUNEI ALMASU - judetul Salaj
REGLEMENTARI ECHIPARE EDILITARA
LOCALITATEA MESTEACANU

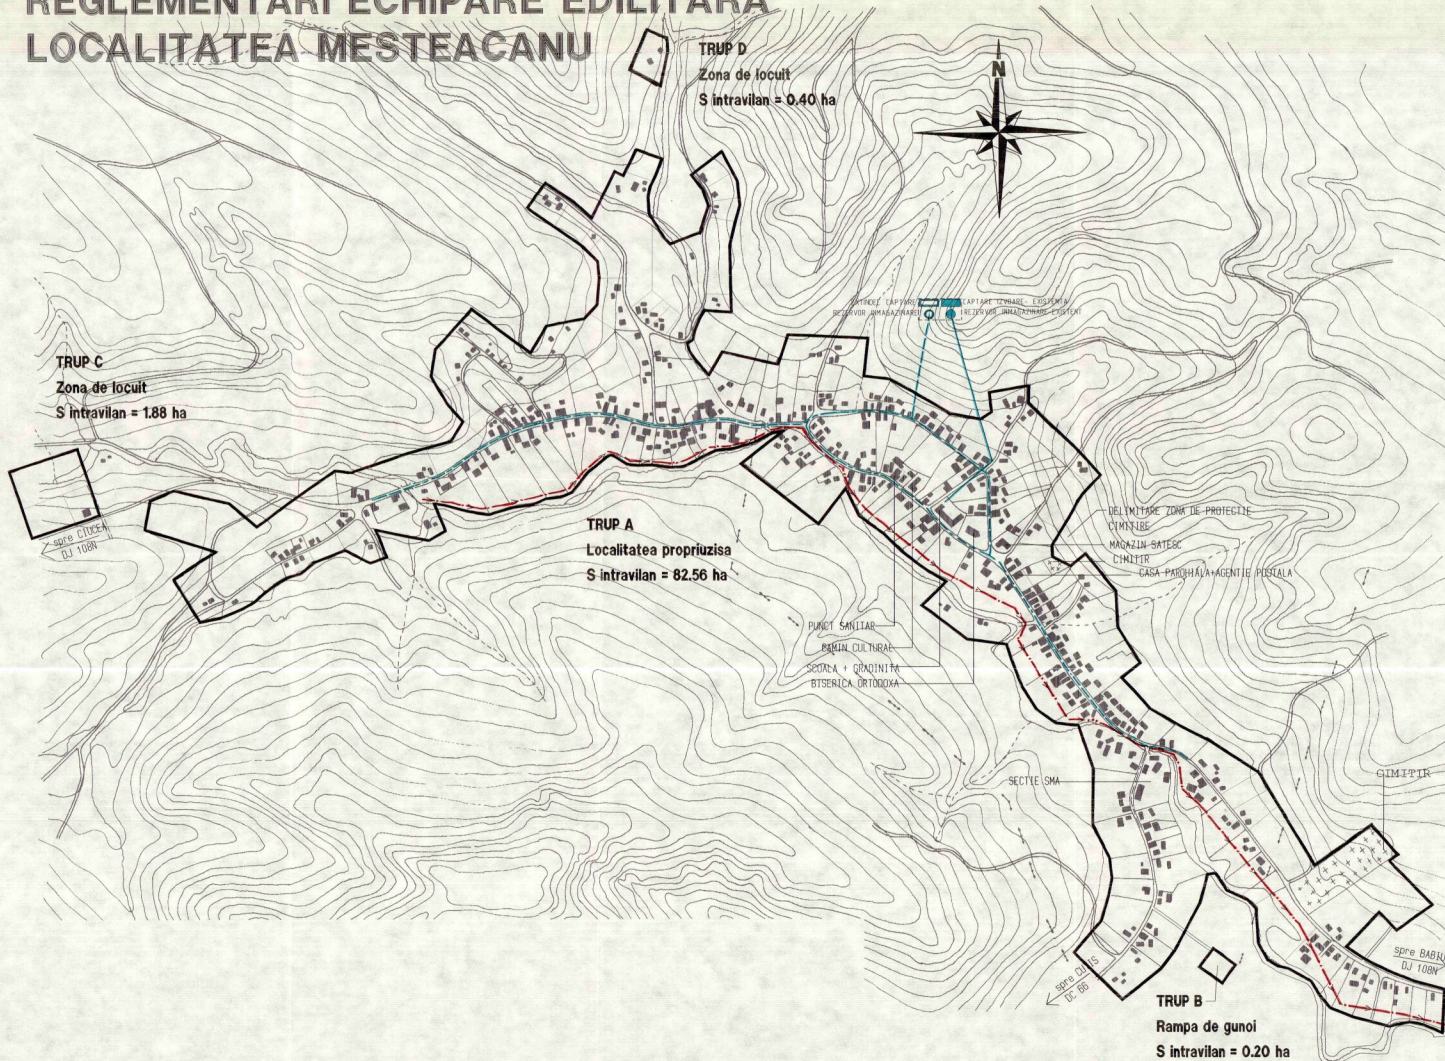

LEGENDA

- | | | |
|-----------------|---------------|--|
| EXISTENT | PROPOS | ◆ ALIMENTARE CU APA |
| | | CAPTARI DE APA DE SUPRAFATA SAU IZVOARE |
| | | CAPTARI DE APA SUBTERANA |
| | | CONDUCTA DE ADUCTIUNE |
| | | GOSPODARIE DE APA |
| | | REZERVOR DE INMAGAZINARE A APEI POTABILE |
| | | STATIE DE POMPARE A APEI POTABILE |
| | | RETEA MAJORA DE DISTRIBUTIE A APEI POTABILE |
| | | RETEA MAJORA DE DISTRIBUTIE A APEI INDUSTRIALE |
| | | ◆ CANALIZARE |
| | | RETEA MAJORA DE CANALIZARE A APEI UZATE MENAJERE |
| | | RETEA MAJORA DE CANALIZARE A APEI PLUVIALE |
| | | STATIE DE POMPARE A APEI UZATE |
| | | STATIE DE EPURARE A APEI UZATE |

ART PROIECT ZALAU				Beneficiar: PRIMARIA COMUNEI ALMASU	
PLAN URBANISTIC GENERAL AL COMUNEI ALMASU - JUDETLUL SALAJ				Clasa: 102/41-5	
ECHIPARE EDILITARA-ALIMENTARE CU APA SI CANALIZARE satul MESTEACANU				Data: 14.6/1999/2009	
Coli totale	Numere	Semnaturi	Scara		
Director	ing. Neleu Mircea		1:5000		
Proiectat	ing. Ilies Gheorghe				
Procesat	teh. Toasa Viorela				
Verificat	ing. Nertanzu Catalin				
			Data	OCT 2002	