
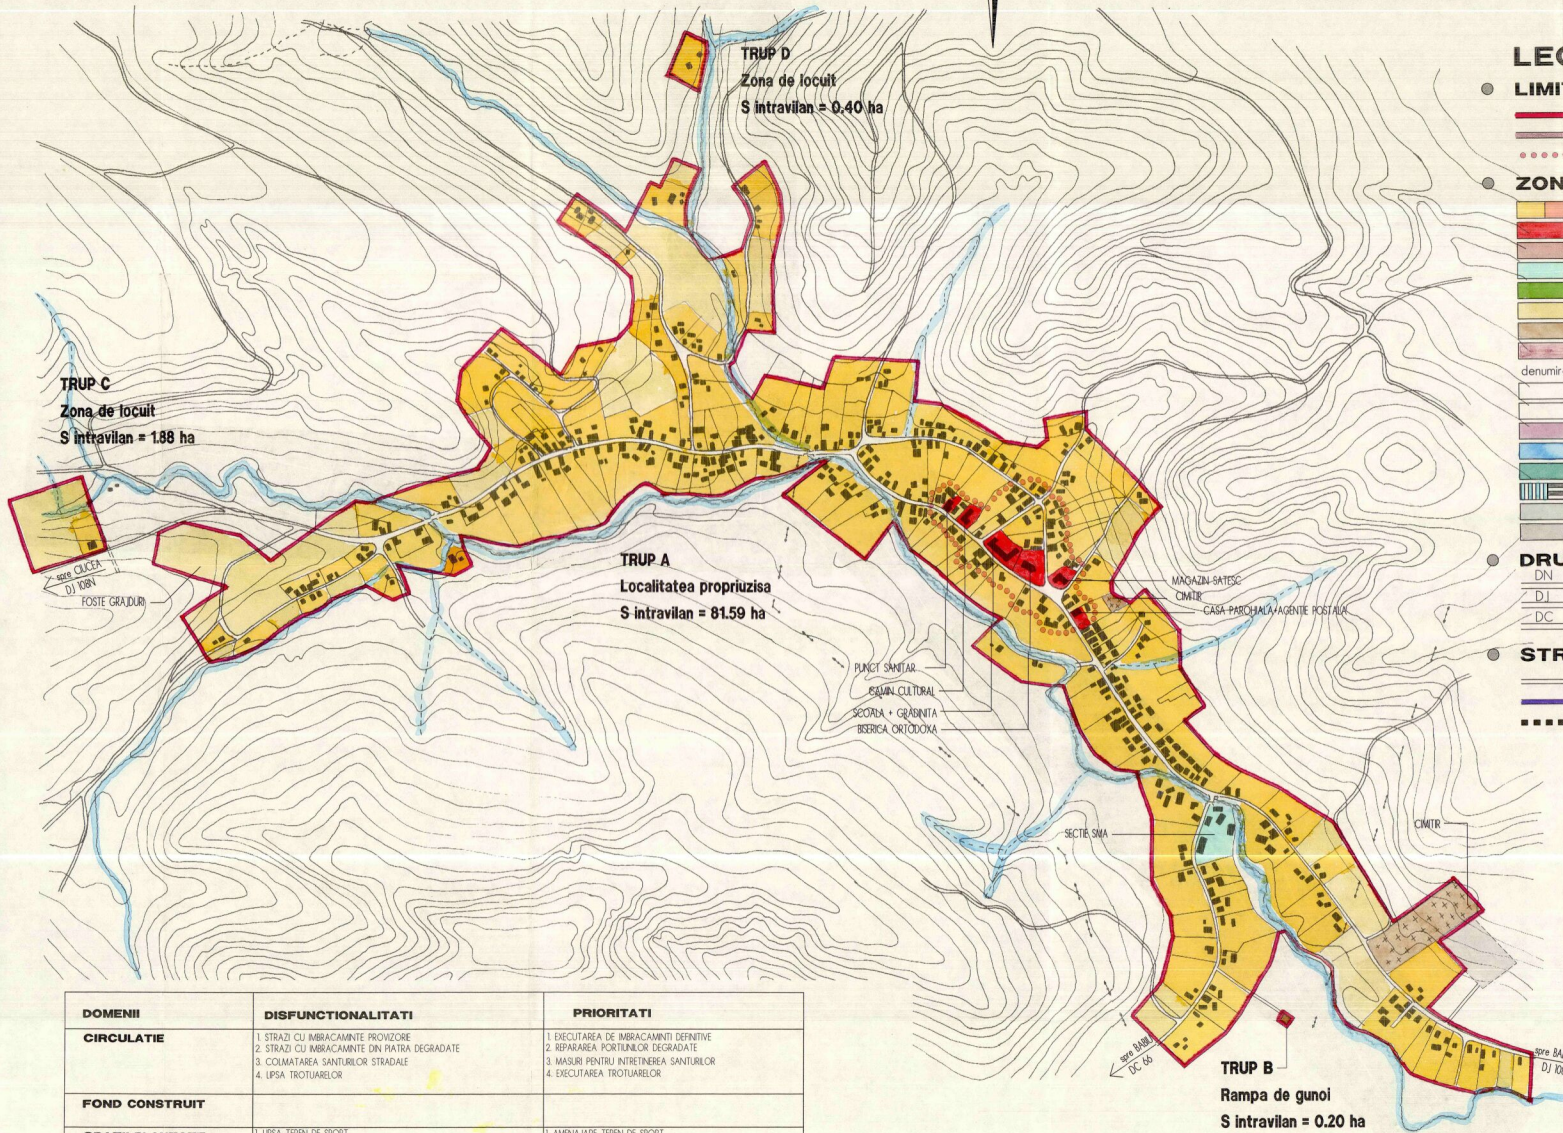


LOCALITATEA MESTEACANU

PLAN URBANISTIC GENERAL-PRELIMINAR AL COMUNEI ALMASU - judetul Salaj

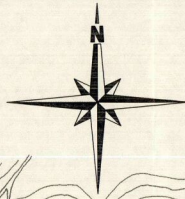

LEGENDA

LIMITE

- LIMITA INTRAVILANULUI EXISTENT
- LIMITA TERENULUI ADMINISTRATIV AL COMUNEI
- LIMITA ZONEI CENTRALE

ZONIFICARE

- ZONA PENTRU LOCUINTE-REGIM MIC-MEDIU/MARE DE INALTIME
- ZONA INSTITUTII PUBLICE SI SERVICII
- ZONA UNITATI INDUSTRIALE/DEPOZITARE
- ZONA UNITATI AGRICOLE
- SPATII PLANTATE, AGREMENT, SPORT
- TERENURI AGRICOLE IN INTRAVILAN
- ZONA GOSPODARIE COMUNALA, CIMITIRE
- ZONA CONSTRUCTII AFERENTE LUCRARILOR TEHNICO-EDILITARE
- ZONA OBIECTIVE CU VALOARE DE PATRIMONIU
- ZONA CU DESTINATIE SPECIALA
- ZONA CAI DE COMUNICATIE RUTIERA SI AMENAJARI AFERENTE
- ZONA CAI DE COMUNICATIE FERROVIARA SI AMENAJARI AFERENTE
- APE
- TERENURI FORESTIERE
- TERENURI CE NECESITA MASURI DE PROTECTIE (INUNDATII , ALUNECARI)
- TERENURI NEPRODUCTIVE
- SUPRAFETE SOLICITATE PENTRU INTRODUCERE IN INTRAVILAN

DRUMURI

- DRUMURI NATIONALE
- DRUMURI JUDETENE
- DRUMURI COMUNALE

STRAZI IN INTRAVILAN

- STRAZI CU IMBRACAMINTE DEFINITIVA
- STRAZI CU IMBRACAMINTE PROVIZORIE - PAMANT
- TRASEE PIETONALE

DOMENII	DISFUNCTIONALITATI	PRIORITATI
CIRCULATIE	1. STRAZI CU IMBRACAMINTE PROVIZORIE 2. STRAZI CU IMBRACAMINTE DIN PIATRA DEGRADATE 3. COLMATAREA SANITURILOR STRADALE 4. LIPSA TROTUARILOR	1. EXECUTAREA DE IMBRACAMINTE DEFINITIVE 2. REPARAREA PORTIUNILOR DEGRADATE 3. MASURI PENTRU INTRETINEREA SANITURILOR 4. EXECUTAREA TROTUARILOR
FOND CONSTRUIT		
SPATII PLANTATE AGREMENT SPORT	1. LIPSA TEREN DE SPORT	1. AMENAJARE TEREN DE SPORT
PROBLEME DE MEDIU	1. INEXISTENTA IMPREMIURILOR DE PROTECTIE LA RAMPA DE GUNOI 2. LIPSA SISTEMELOR CENTRALIZATE PENTRU : - COLECTAREA DEȘURILOR MENAJERE - ALIMENTARE CU APA - CANALIZARE MENAJERA	1. EXECUTAREA IMPREMIURILOR DE PROTECTIE 2. INFINTAREA SISTEMELOR CENTRALIZATE PENTRU : - COLECTAREA DEȘURILOR MENAJERE - ALIMENTARE CU APA - CANALIZARE MENAJERA SI STATIE DE EPURARE
PROTEJAREA ZONELOR		

ART PROJECT
SALAJ

Beneficiar : PRIMARIA COMUNEI ALMASU

Denumirea proiectului : PLAN URBANISTIC GENERAL-PRELIMINAR AL COMUNEI ALMASU - JUDETL SALAJ

Pr. nr. 145/199

Calitatea	Numele	Semnatura	Scara	Faza: P. U. G. Preliminar	planșă
Director	gh. Nejur Mircea		1/5000		AOI
Proiectant	gh. Nejur Mircea				
Procesant	teh. Iacob Viorela				
Verificat	ing. Marciș Coloman			Data	
				DEC. '99	

localitatea MESTEACANU
SITUATIA EXISTENTA - DISFUNCTIONALITA'