


# PUG

PLAN URBANISTIC  
GENERAL  
BABENI  
BABENI

comuna :  
localitatea :

PROPRIETATEA ASUPRA TERENURILOR

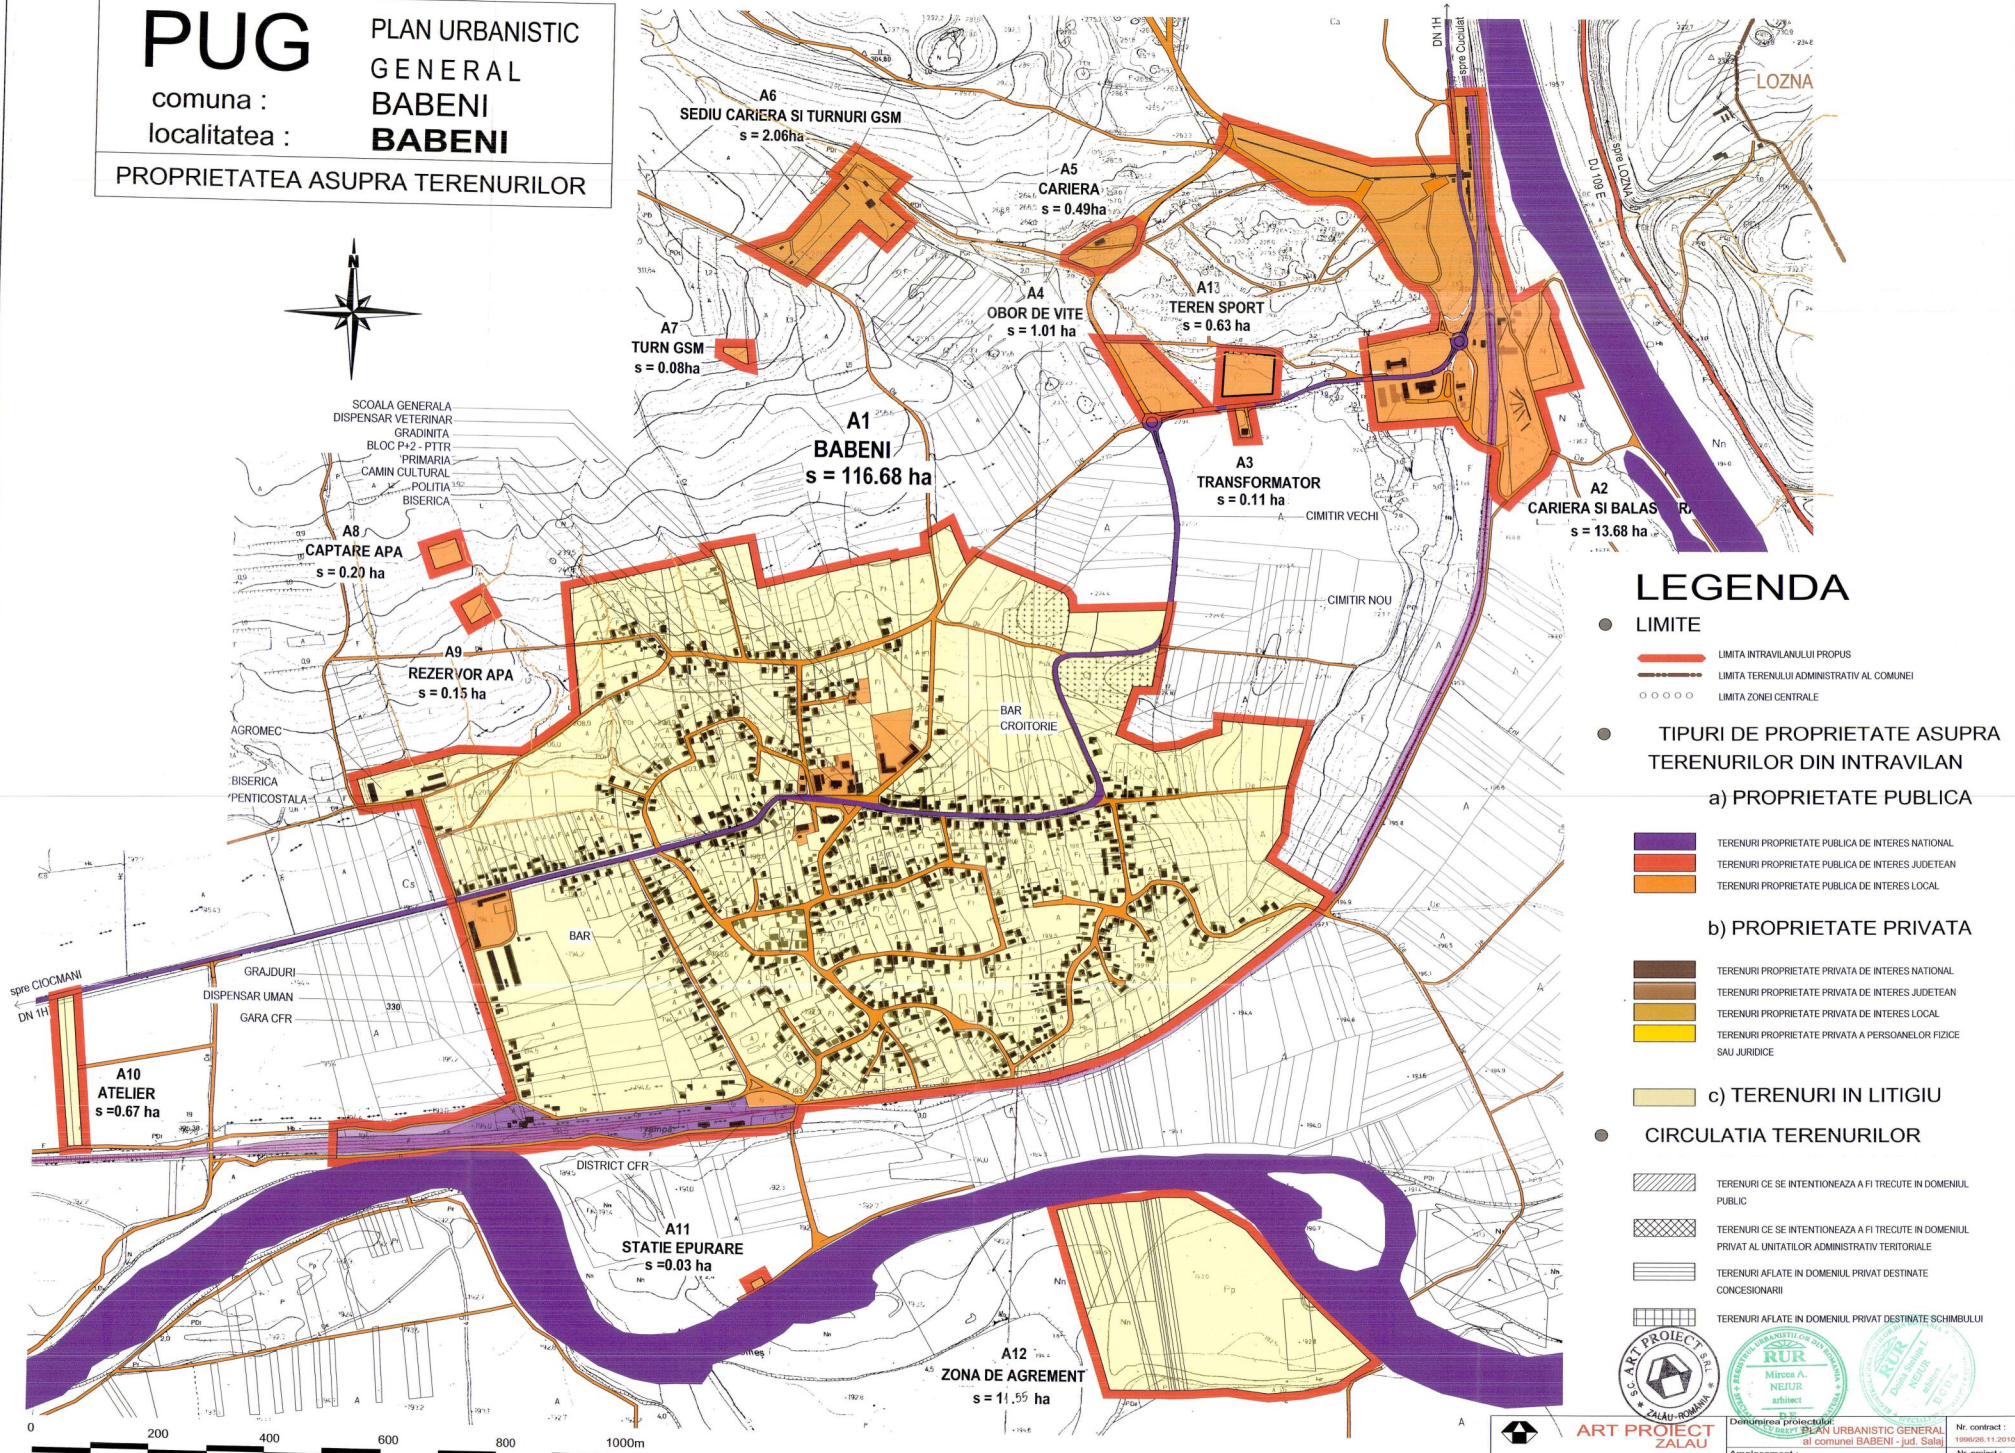

## LEGENDA

- LIMITE**
  - LIMITA INTRAVILANULUI PROPUȘ
  - LIMITA TERENULUI ADMINISTRATIV AL COMUNEI
  - ○ ○ ○ ○ LIMITA ZONEI CENTRALE
- TIPURI DE PROPRIETATE ASUPRA TERENURILOR DIN INTRAVILAN**
  - PROPRIETATE PUBLICA**
    - TERENURI PROPRIETATE PUBLICA DE INTERES NATIONAL
    - TERENURI PROPRIETATE PUBLICA DE INTERES JUDEȚEAN
    - TERENURI PROPRIETATE PUBLICA DE INTERES LOCAL
  - PROPRIETATE PRIVATA**
    - TERENURI PROPRIETATE PRIVATA DE INTERES NATIONAL
    - TERENURI PROPRIETATE PRIVATA DE INTERES JUDEȚEAN
    - TERENURI PROPRIETATE PRIVATA DE INTERES LOCAL
    - TERENURI PROPRIETATE PRIVATA A PERSOANELOR FIZICE SAU JURIDICE
  - TERENURI IN LITIGIU**
- CIRCULATIA TERENURILOR**
  - TERENURI CE SE INTENȚIONEAZA A FI TRECUTE IN DOMENIUL PUBLIC
  - TERENURI CE SE INTENȚIONEAZA A FI TRECUTE IN DOMENIUL PRIVAT AL UNITATILOR ADMINISTRATIV TERITORIALE
  - TERENURI AFLATE IN DOMENIUL PRIVAT DESTINATE CONCESIONARII
  - TERENURI AFLATE IN DOMENIUL PRIVAT DESTINATE SCHIMBULUI



**ART PROJECT ZALAU**  
str. Parcului nr.4  
tel./fax: 0260 662004-mobil:0744165317

**Domeniul proiectului:** Județul Salaj, comuna BABENI  
**Beneficiar:** Primăria comunei BABENI

**Amplasament:** Județul Salaj, comuna BABENI  
**Nr. contract:** 1998/06.11.2010  
**Nr. proiect:** 3/2009.11.2/10

**Titlu planșe:** PROPRIETATEA ASUPRA TERENURILOR LOCALITATEA BABENI  
**Titlu proiect:** PLAN URBANISTIC GENERAL  
**Scara:** 1/5000  
**Data:** mart 2012  
**Nr. planșe:** U12

h/I= 570 / 743 (0.42mp) Allplan 2011