


PUG

PLAN URBANISTIC
GENERAL
BABENI

comuna :
localitatea :

UNITATI TERRITORIALE DE REFERINTA

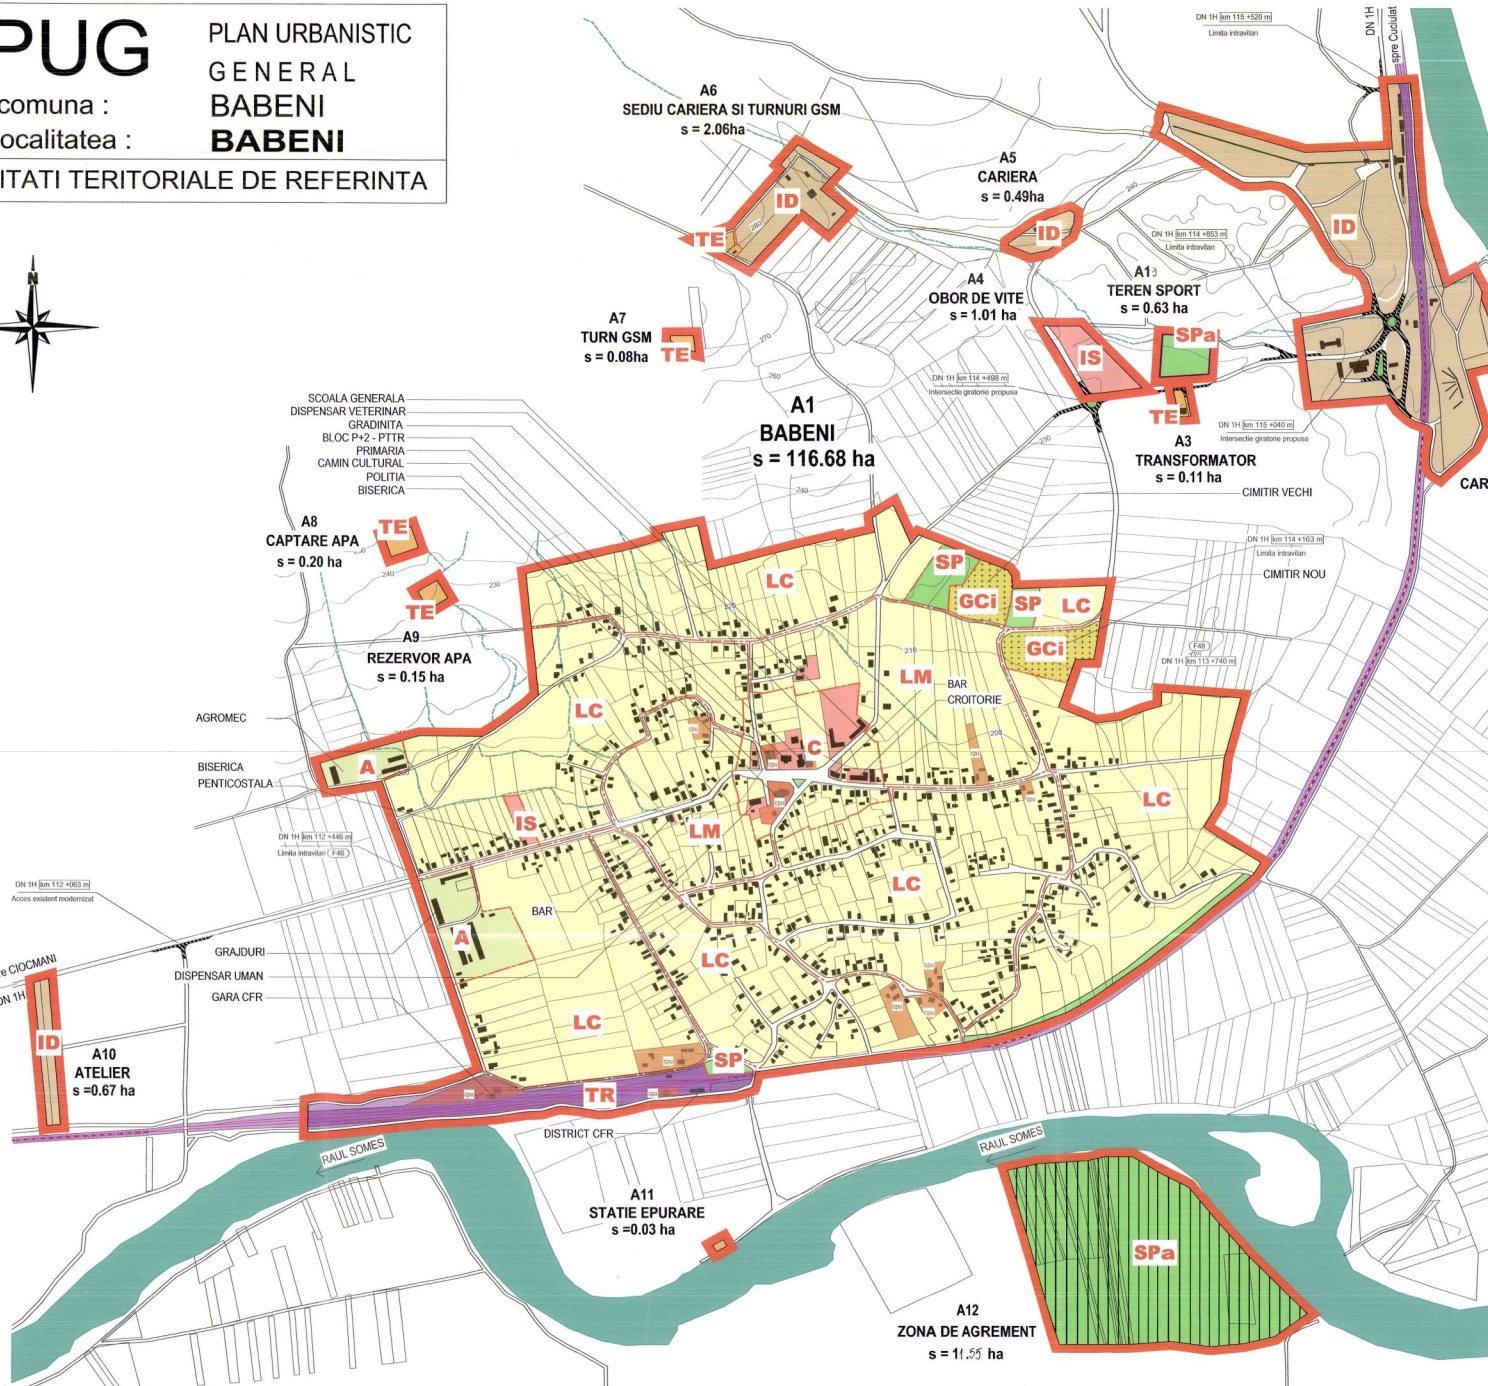

- LIMITE
- LIMITA INTRAVILANULUI PROPUȘ
- INDICATOARE ZONALE DE IDENTIFICARE A UNITATILOR TERRITORIALE DE REFERINTA

C	[Symbol]	ZONA CENTRALA
LM	[Symbol]	ZONA DE LOCUIȚA MIXTA, CONTINAND INSTITUTII SERVICII ȘI ECHIPAMENTE PUBLICE; SERVICII DE INTERES GENERAL; ACTIVITATI MICI PRODUCTIVE NEPOLUANTE
LL	[Symbol]	ZONA PENTRU LOCUINȚE INDIVIDUALE REALIZATE (SAU PROPUȘE) PE BAZA UNOR PLANURI PRESTABILITE CA TRAMA STRADALA ȘI SAU LOTIZARE
LC	[Symbol]	ZONA PENTRU LOCUINȚE INDIVIDUALE MICI (max. P+1) DISPUSE PE ALINIAMENT SAU RETRASE DE PE ALINIAMENT CU REGIM DE CONSTRUIRE DISCONTINUU
IS	[Symbol]	ZONA PENTRU INSTITUTII ȘI SERVICII
ID	[Symbol]	ZONA PENTRU UNITATI INDUSTRIALE ȘI DEPOZITARE
A	[Symbol]	ZONA PENTRU UNITATI AGRICOLE
SP	[Symbol]	ZONA PENTRU SPATII VERZI AMENAJATE
SPa	[Symbol]	ZONA PENTRU SPATII VERZI, SPORT ȘI AGREMENT
GCI	[Symbol]	ZONA GOSPODARIE COMUNALA, CIMITIRE
TE	[Symbol]	ZONA CONSTRUCȚII AFERENTE LUCRARILOR TEHNICO-EDITARE
TR	[Symbol]	ZONA CAI DE COMUNICATIE RUTIERA ȘI AMENAJARI AFERENTE
[Symbol]	[Symbol]	ZONA CU INTERDICTIE TEMPORARA DE CONSTRUIRE PANA LA INTOCMIRE PUZ
[Symbol]	[Symbol]	SIT ARHEOLOGIC ȘI ZONA DE PROTECTIE FATA DE OBIECTIVELE CU VALOARE DE PATRIMONIU
[Symbol]	[Symbol]	Cladire protejata urbanistic



ART PROIECT ZALAU

str. Parcului nr.4
tel./fax: 0260 662004-mobil: 0744165317

Denumirea proiectului: **PLAN URBANISTIC GENERAL al comunei BABENI - jud. Salaj**

Amplasament: **judetul Salaj, comuna BABENI**

Beneficiar: **Primaria comunei BABENI**

Nr. contract: **166/2016-11-20/10**

Nr. proiect: **326/2016-11-21/10**

Faza de pr.: **PUG**

Calitatea	Numele	Semnatura	Scara:	Denumire obiect:
Sef proiect	arh. Dolina Nejur		1/5000	PLAN URBANISTIC GENERAL
Proiectant	arh. Mircea Nejur			Titlu planșe: UNITATI TERRITORIALE DE REFERINTA
Verificat	arh. Dolina Nejur		Data: mart.2012	localitatea BABENI

h= 552 / 797 (0.44mp) **U17** Allplan 2011