


# PUG

PLAN URBANISTIC  
GENERAL  
BABENI  
CIOCMANI

comuna :  
localitatea :

PROPRIETATEA ASUPRA TERENURILOR

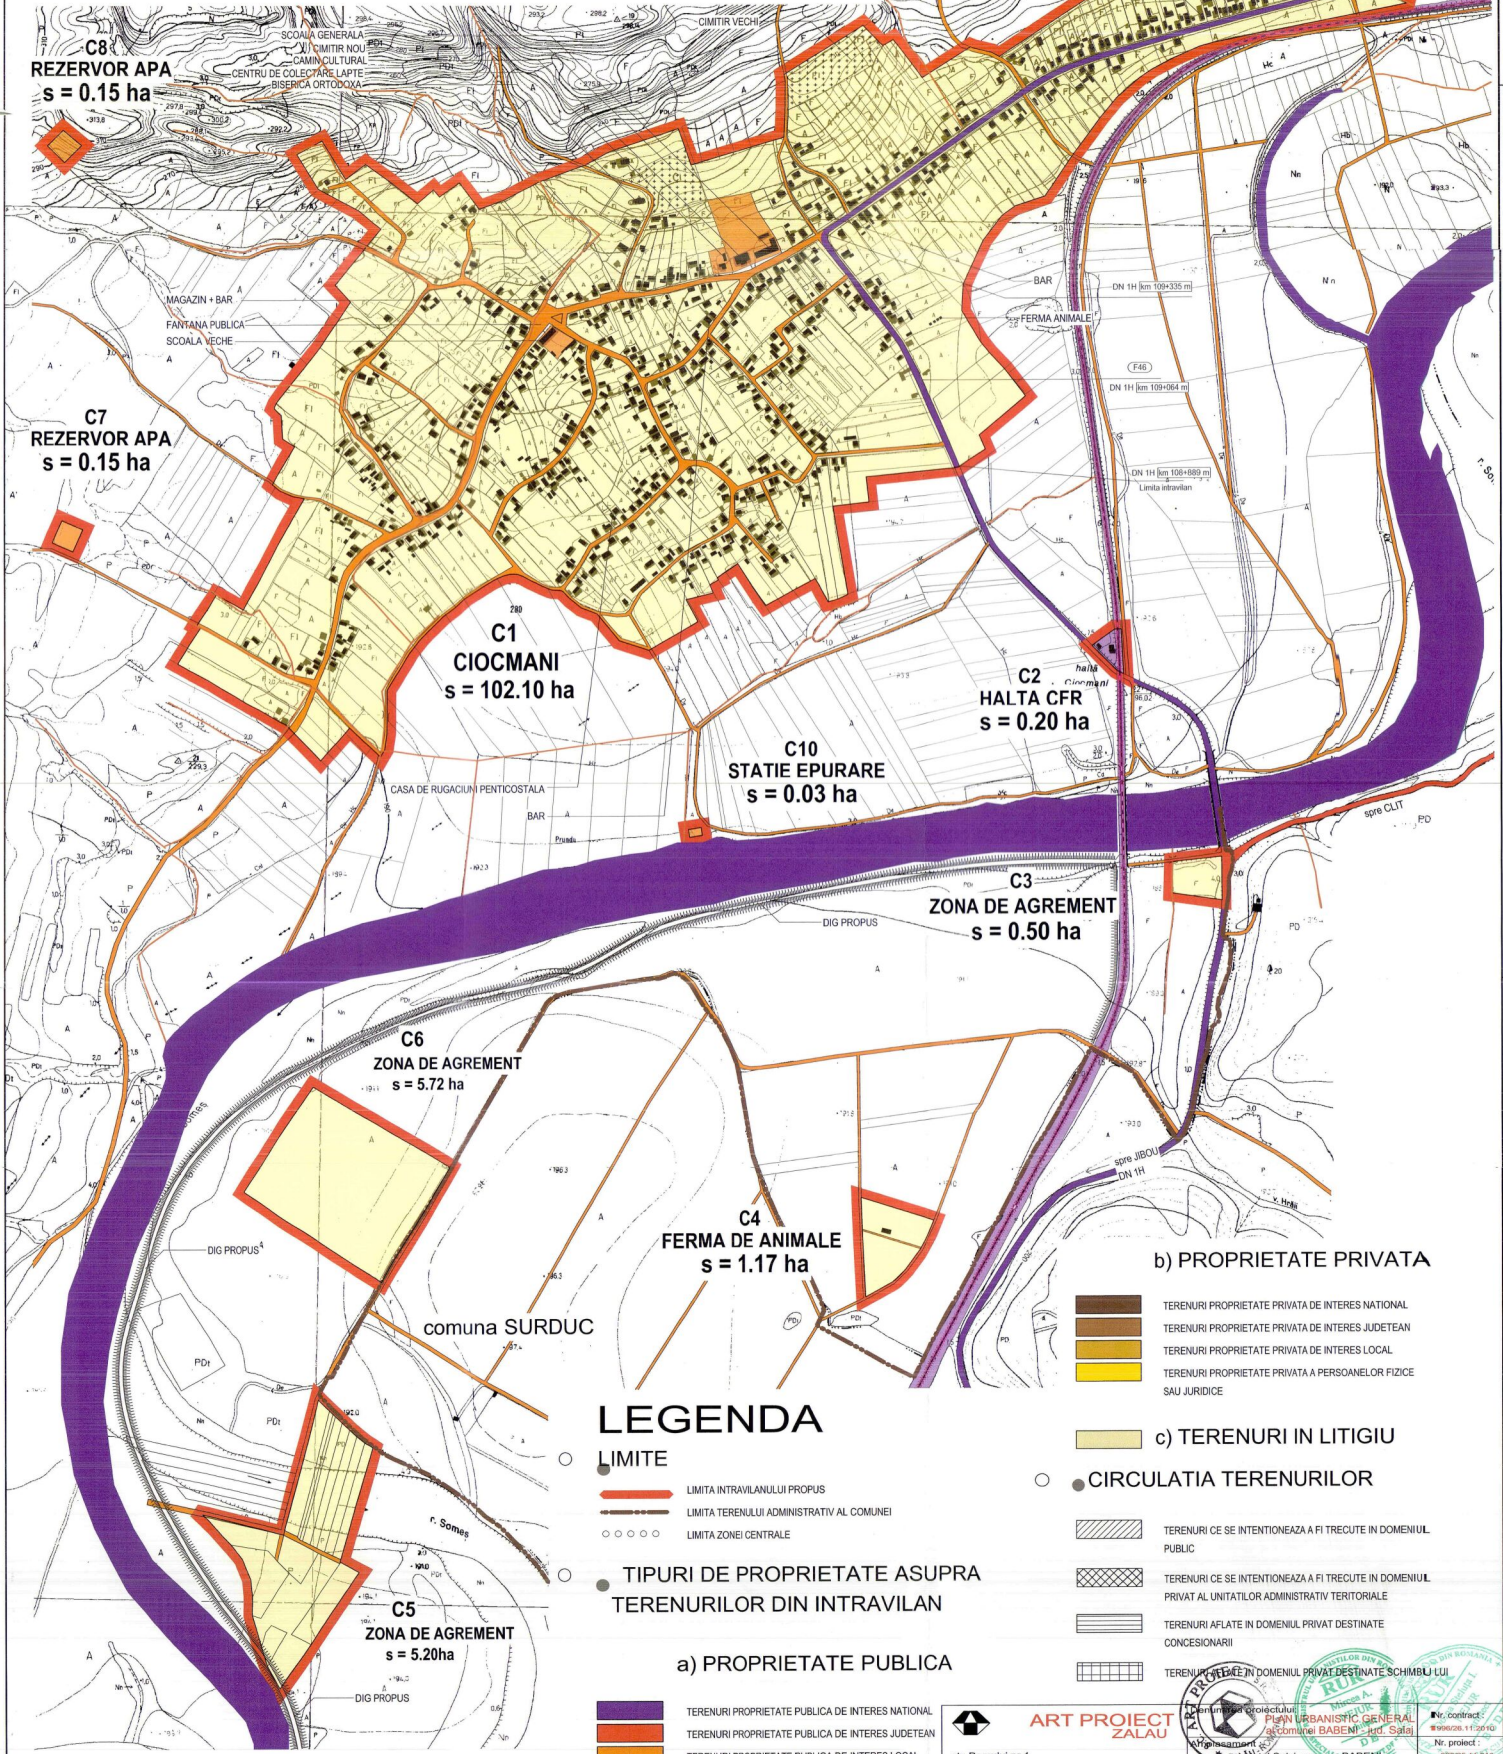

## LEGENDA

### LIMITE

- LIMITA INTRAVILANULUI PROPUS
- LIMITA TERENULUI ADMINISTRATIV AL COMUNEI
- LIMITA ZONEI CENTRALE

### TIPURI DE PROPRIETATE ASUPRA TERENURILOR DIN INTRAVILAN

#### a) PROPRIETATE PUBLICA

- TERENURI PROPRIETATE PUBLICA DE INTERES NATIONAL
- TERENURI PROPRIETATE PUBLICA DE INTERES JUDETEAN
- TERENURI PROPRIETATE PUBLICA DE INTERES LOCAL

#### b) PROPRIETATE PRIVATA

- TERENURI PROPRIETATE PRIVATA DE INTERES NATIONAL
- TERENURI PROPRIETATE PRIVATA DE INTERES JUDETEAN
- TERENURI PROPRIETATE PRIVATA DE INTERES LOCAL
- TERENURI PROPRIETATE PRIVATA A PERSOANELOR FIZICE SAU JURIDICE

#### c) TERENURI IN LITIGIU

- CIRCULATIA TERENURILOR
- TERENURI CE SE INTENTIONEAZA A FI TRECUTE IN DOMENIUL PUBLIC
- TERENURI CE SE INTENTIONEAZA A FI TRECUTE IN DOMENIUL PRIVAT AL UNITATILOR ADMINISTRATIV TERitoriale
- TERENURI AFLATE IN DOMENIUL PRIVAT DESTINATE CONCESIONARI
- TERENURI AFLATE IN DOMENIUL PRIVAT DESTINATE SCHIMBU LUI



**ART PROJECT ZALAU**

str. Parcului nr.4  
tel./fax: 0260 662004-mobil:0744165317

Callitatea: \_\_\_\_\_  
Sef proiect: arh. Doina Nejur  
Proiectat: arh. Mircea Nejur  
Verificat: arh. Doina Nejur

Semnatura: \_\_\_\_\_  
Data: mai 2011

Scara: 1/5000  
Denumire obiect: PLAN URBANISTIC GENERAL  
Titlul plansei: PROPRIETATEA ASUPRA TERENURILOR LOCALITATEI CIOCMANI  
Numarul plansei: U14

