


PUG

PLAN URBANISTIC
GENERAL
BUCIUMI
BUCIUMI

REGLEMENTARI EDILITARE

Retele de energie electrica si telefonie

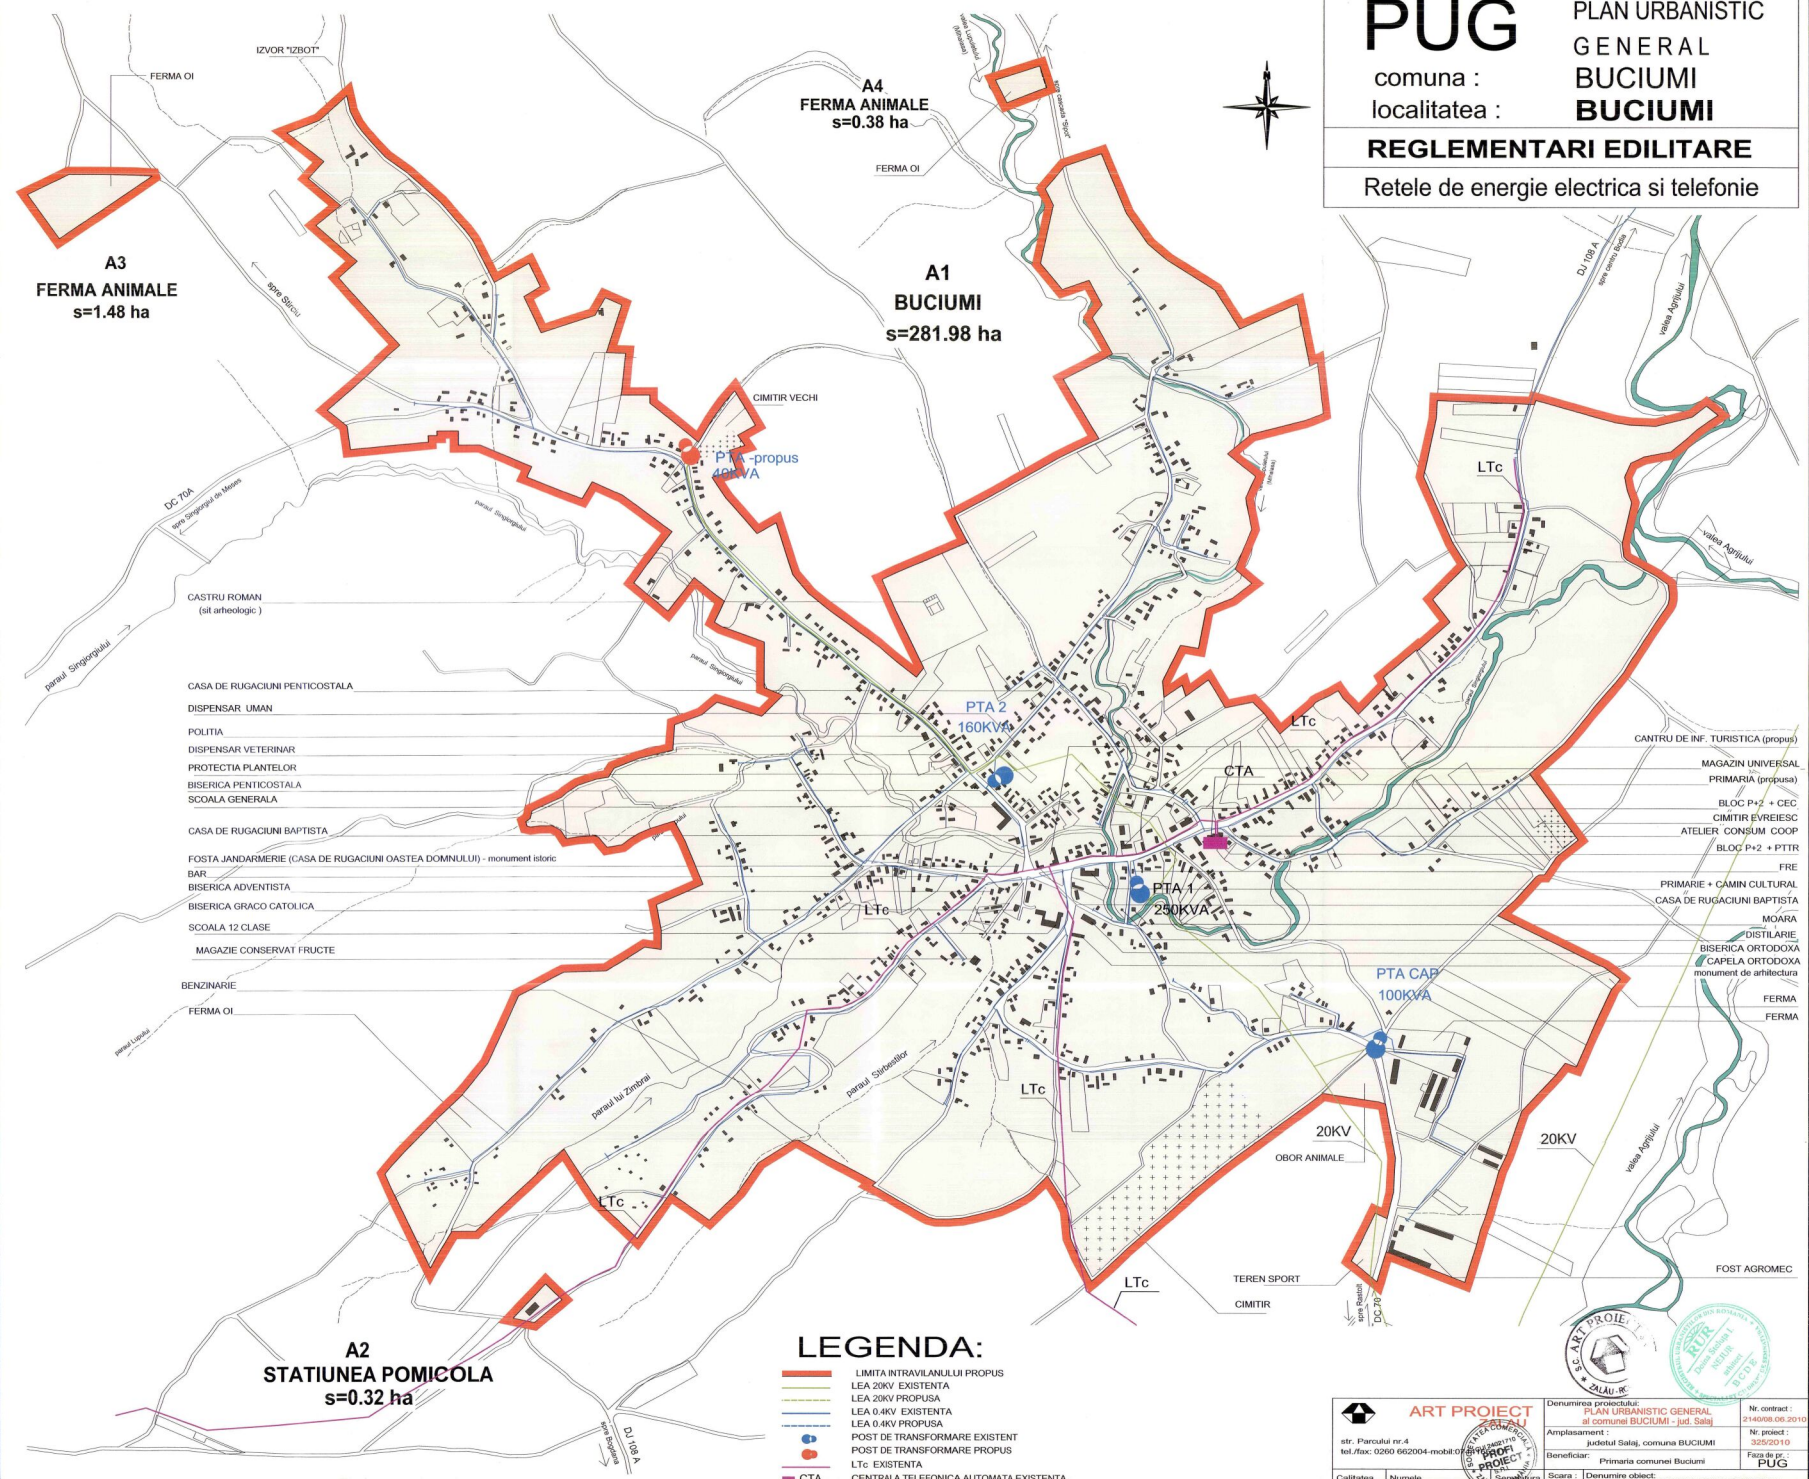

A3
FERMA ANIMALE
s=1.48 ha

A4
FERMA ANIMALE
s=0.38 ha

A1
BUCIUMI
s=281.98 ha

A2
STATIUNEA POMICOLA
s=0.32 ha

- CIMETIR VECHI
- PTA -propus 400kVA
- CASTRU ROMAN (sit arheologic)
- CASA DE RUGACIUNI PENTECOSTALA
- DISPENSAR UMAN
- POLITIA
- DISPENSAR VETERINAR
- PROTECTIA PLANTELOR
- BISERICA PENTECOSTALA
- SCOALA GENERALA
- CASA DE RUGACIUNI BAPTISTA
- FOSTA JANDARMERIE (CASA DE RUGACIUNI OASTEA DOMNULUI) - monument istoric
- BAR
- BISERICA ADVENTISTA
- BISERICA GRACO CATOLICA
- SCOALA 12 CLASE
- MAGAZIE CONSERVAT FRUCTE
- BENZINARIE
- FERMA OI

- CANTRU DE INF. TURISTICA (propus)
- MAGAZIN UNIVERSAL
- PRIMARIA (propusa)
- BLOC P+2 + CEC
- CIMETIR EVREIESC
- ATELIER CONSUM COOP
- BLOC P+2 + PTTR
- FIRE
- PRIMARIE + CAMIN CULTURAL
- CASA DE RUGACIUNI BAPTISTA
- MOARA
- DISTILARIE
- BISERICA ORTODOXA
- CAPELA ORTODOXA
- monument de arhitectura
- FERMA
- FERMA

LEGENDA:

- LIMITA INTRAVILANULUI PROPUȘ
- LEA 20KV EXISTENTA
- LEA 20KV PROPUSA
- LEA 0.4KV EXISTENTA
- LEA 0.4KV PROPUSA
- POST DE TRANSFORMARE EXISTENT
- POST DE TRANSFORMARE PROPUȘ
- LTe EXISTENTA
- CTA
- ANTENA DE TELEFONIE MOBILA



ART PROIECT

str. Parcul nr.4
tel./fax: 0260 662004-mobil 0744 200000

scara: 1/5000

proiectat: sing. Bogoly Adalbert

verificat: arh. Mircea Nejur

h/1= 629 / 734 (0.46mp)

Denumirea proiectului: **PLAN URBANISTIC GENERAL al comunei BUCIUMI - jud. Salaj**

Amplasament: **Județul Salaj, comuna BUCIUMI**

Beneficiar: **Primăria comunei Buciumi**

scara: **1/5000**

denumire obiect: **PLAN URBANISTIC GENERAL**

titlu planșă: **REGLEMENTARI EDILITARE**

rețea de energie electrică și telefonie - localitatea **BUCIUMI**

data: **mai 2011**

numărul planșei: **ELO 1**

Nr. contract: **2140000.06.2010**

Nr. proiect: **325/2010**

Faza de pr.: **PUG**