

PUG

PLAN URBANISTIC
GENERAL
BUCIUMI
BUCIUMI

comuna :
localitatea :



UNITATI TERRITORIALE DE REFERINTA



LEGENDA

- LIMITE LIMITA INTRAVILANULUI PROPUȘ
- SIT ARHEOLOGIC SI ZONA DE PROTECTIE FATA DE OBIECTIVELE CU VALOARE DE PATRIMONIU
- Clădire protejată urbanistic
- INDICATIVELE ZONELE DE IDENTIFICARE A UNITATILOR TERRITORIALE DE REFERINTA**
- C** ZONA CENTRALA
- LM** ZONA DE LOCUIT MIXTA , CONTINAND INSTITUTII SERVICII SI ECHIPAMENTE PUBLICE : SERVICII DE INTERES GENERAL ; ACTIVITATI MICI PRODUCTIVE NEPOLUANTE
- LL** ZONA PENTRU LOCUINTE INDIVIDUALE REALIZATE (SAU PROPUȘE) PE BAZA UNOR PLANURI PRESTABILITE CA TRAMA STRADALA ȘI SAU LOTZARE
- LC** ZONA PENTRU LOCUINTE INDIVIDUALE MICI (max. P+1) DISPUSE PE ALINIAMENT SAU RETRASE DE PE ALINIAMENT CU REGIM DE CONSTRUIRE DISCONTINUU
- IS** ZONA PENTRU INSTITUTII SI SERVICII
- ID** ZONA PENTRU UNITATI INDUSTRIALE SI DEPOZITARE
- A** ZONA PENTRU UNITATI AGRICOLE
- SP** ZONA PENTRU SPATII VERZI AMENAJATE,SPORT SI AGREMENT
- GCI** ZONA GOSPODARIE COMUNALA,CIMITIRE
- TE** ZONA CONSTRUCTII AFERENTE LUCRARILOR TEHNICO-EDILITARE
- TR** ZONA CAI DE COMUNICATIE RUTIERA ȘI AMENAJARI AFERENTE
- ZONA CU INTERDICTIE TEMPORARA DE CONSTRUIRE PANA LA INTOCMIRE PUZ

- SITURI ARHEOLOGICE
1. Castelul si vicus roman "Gradiște" - Cod LMI SJ-I-A-04982, COD RAN 140388.03
 5. "Rău Mare" - Cod LMI SJ-I-B-04860, COD RAN 140388.01 - sit arheologic neolitic
 7. Central Sabulă - "Bloc" - asocare meolitică
 16. Capela ortodoxă - Cod LMI SJ-II-m-B-05027
 17. Jandarmeni si scoala az Casa de rugăciune - Cod LMI SJ-II-m-B-05028

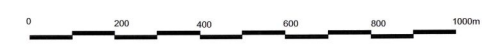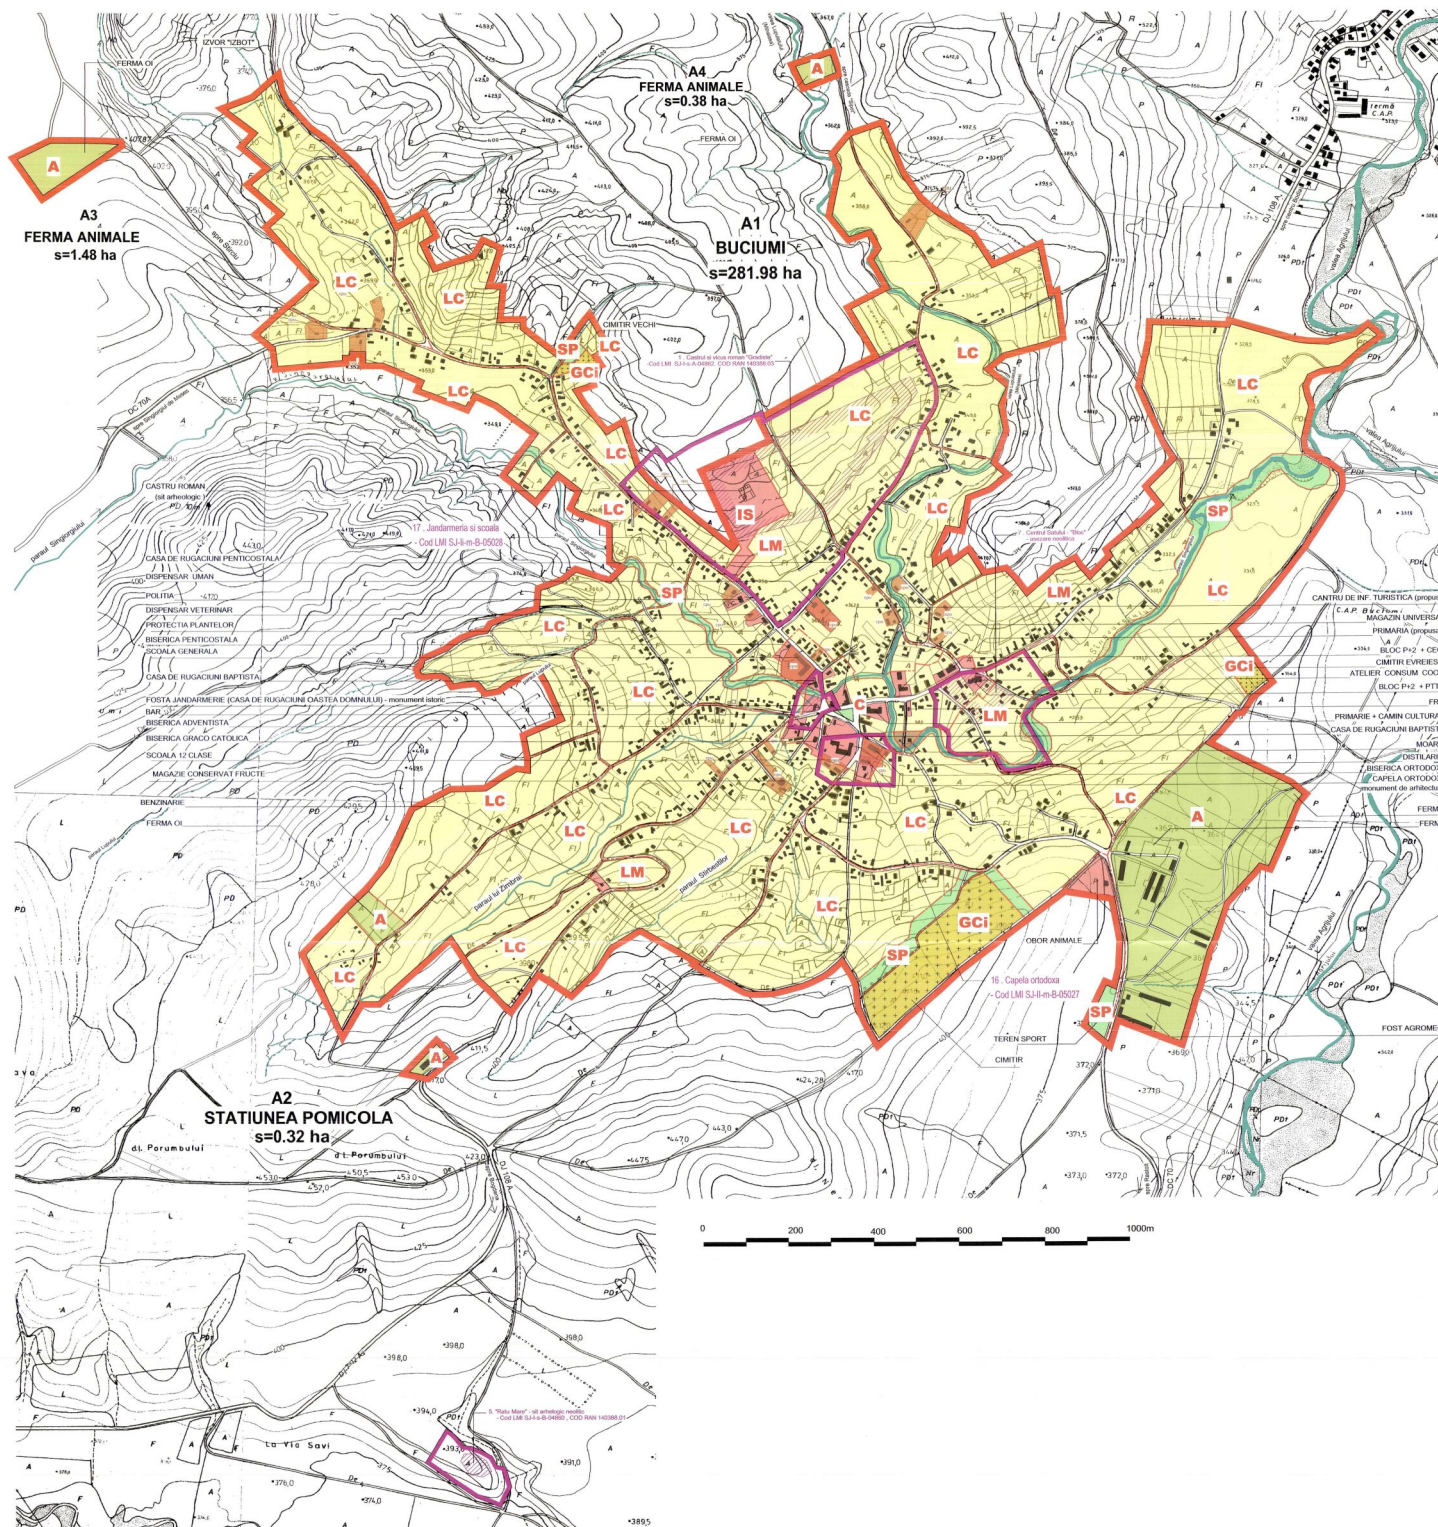

ART PROJECT ZALAU		Denumire proiect: PLAN URBANISTIC GENERAL al comunei BUCIUMI, jud. Bihor		Nr. contract: 21-2010-04-0010	
Adresa: Str. Mihail Kogălniceanu, nr. 10, Zalău		Amplasament: județul Bihor, comuna BUCIUMI		Nr. proiect: 10/2010/010	
Tel. fax: 0250 652004-mobil:0744168317		Beneficiar: Primăria comunei Buciumi		Faza: PUG	
Coordonator: Numele	Scara: 1/5 000	Denumire plan: PLAN URBANISTIC GENERAL			
Proiectant: arh. Doina Negru	Verificat: arh. Mihaela Negru	TITLUL PLANULUI: PLAN URBANISTIC GENERAL			
Verificat: arh. Doina Negru	Data: aug. 2012	UNITATI TERRITORIALE DE REFERINTA			
Nr. 762 / 824 (0 21) 1000		localitatea BUCIUMI			