


# PUG

PLAN URBANISTIC  
GENERAL  
BUCIUMI  
HUTA

comuna :  
localitatea :

SITUATIA EXISTENTA SI PRIORITATI

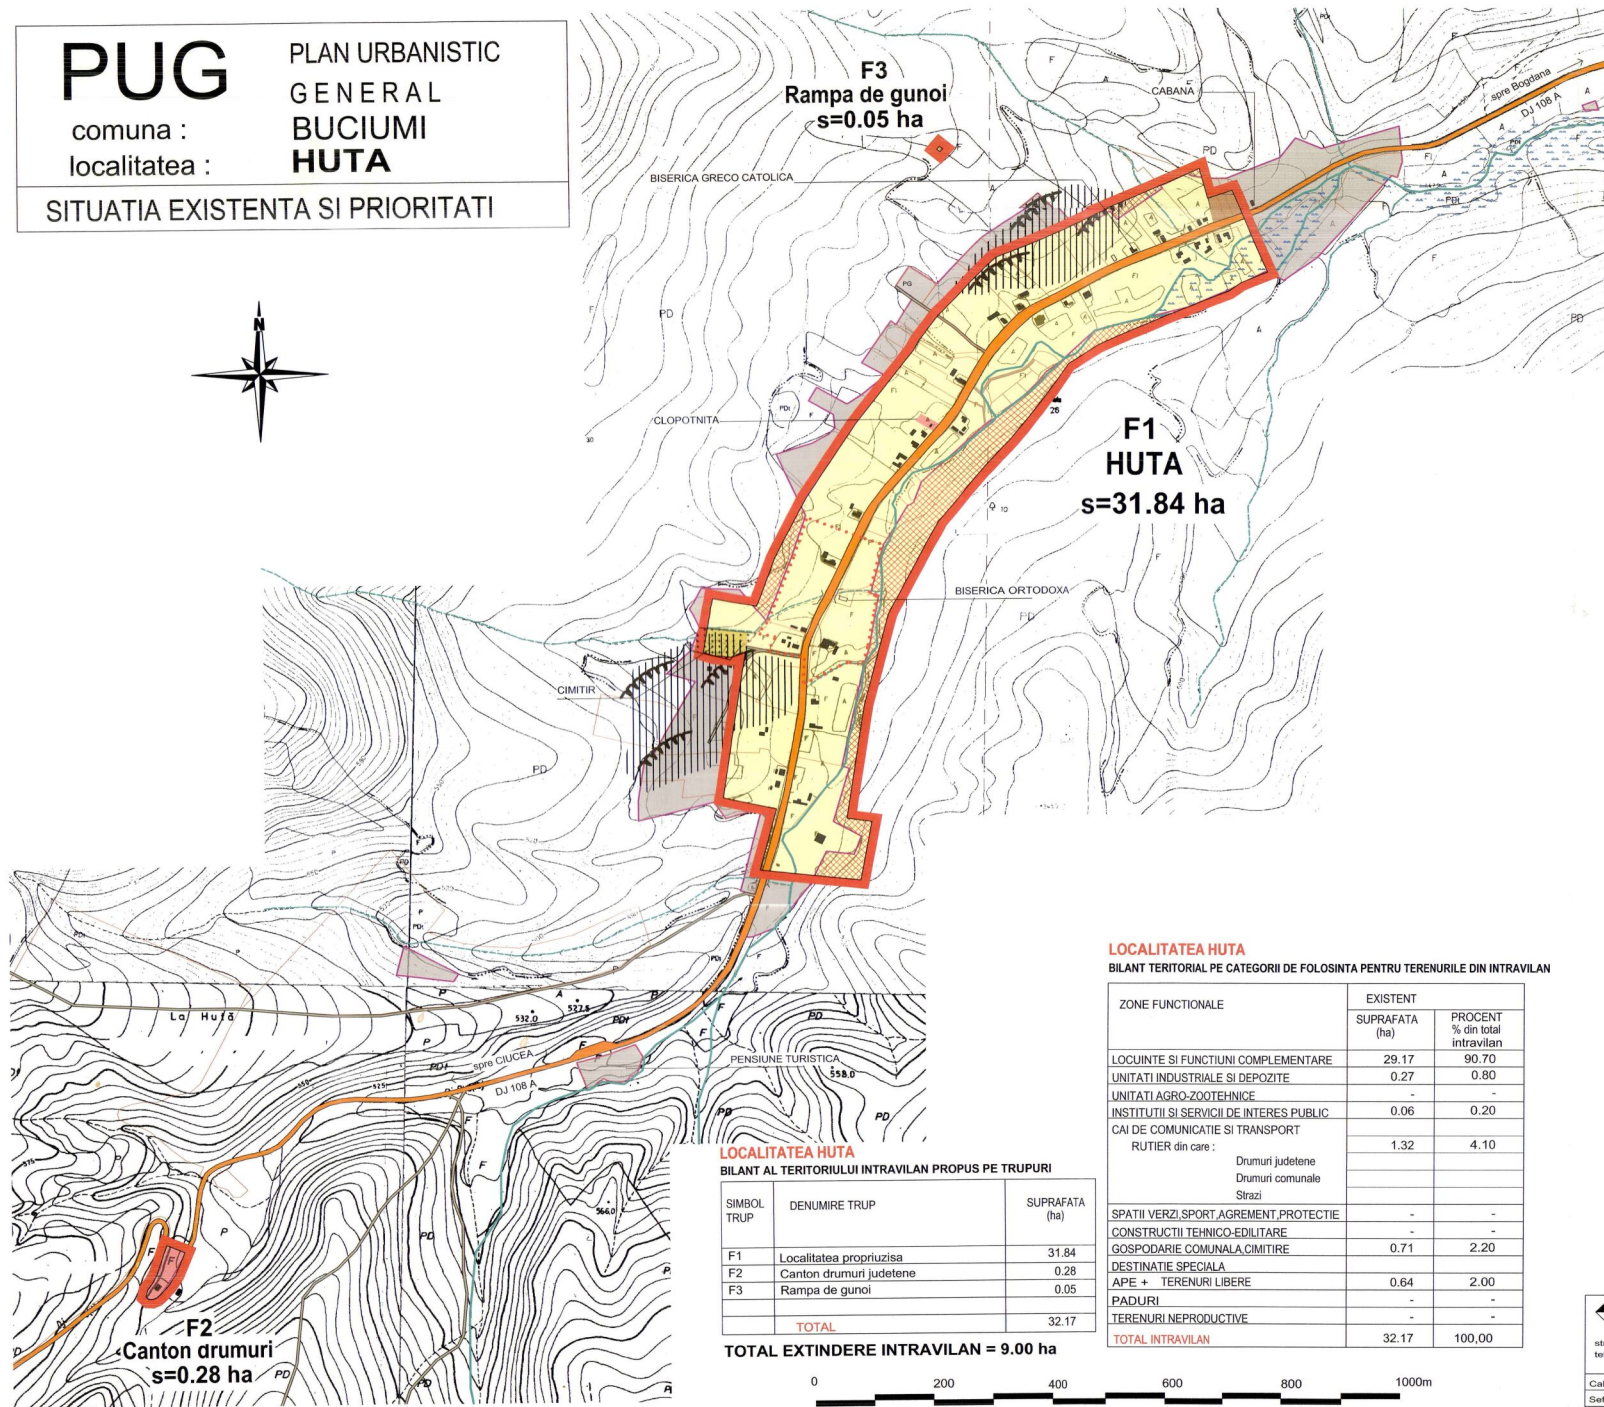

## LEGENDA

- LIMITE**
  - LIMITA INTRAVILANULUI EXISTENT
  - LIMITA TERENULUI ADMINISTRATIV AL COMUNEI
  - LIMITA ZONEI CENTRALE
- ZONIFICARE**
  - ZONA PENTRU LOCUINTE-REGIM MIC-MEDIU DE INALTIME
  - ZONA INSTITUTII PUBLICE SI SERVICII
  - ZONA UNITATI INDUSTRIALE/DEPOZITARE
  - ZONA UNITATI AGRICOLE
  - SPATII PLANTATE AGREMENT SPORT
  - TERENURI AGRICOLE IN INTRAVILAN
  - ZONA GOSPODARIE COMUNALA,CIMITIRE
  - ZONA CONSTRUCTII AFERENTE LUCRARILOR TEHNICO-EDILITARE
  - ZONA OBIECTIVE CU VALOARE DE PATRIMONIU
  - ZONA CU DESTINATIE SPECIALA
  - ZONA CAI DE COMUNICATIE RUTIERA SI AMENAJARI AFERENTE
  - ZONA CAI DE COMUNICATIE FERROVIARA SI AMENAJARI AFERENTE
  - APE
  - TERENURI FORESTIERE
  - TERENURI CE NECESITA MASURI DE PROTECTIE - INUNDATI
  - ZONA CU ALUNECARI ACTIVE
  - ZONA CU RISC DE ALUNECARE
  - SUPRAFETE SOLICITATE PENTRU INTRODUCERE IN INTRAVILAN
  - SUPRAFETE SOLICITATE PENTRU SOATERE DIN INTRAVILAN
- DISFUNCTIONALITATI , PRIORITATI**
  - SURSE DE POLUARE CE DEPASESC LIMITELE ADMISE
  - INTERSECTII CE NECESITA AMENAJARI
  - ZONE NECESAR A FI PROTEJATE :**
    - ZONE PROTEJATE PE BAZA NORMELOR SANITARE
    - ZONE PROTEJATE FATA DE CONSTRUCTII SI CULOARE TEHNICE
    - SIT ARHEOLOGIC ZONA
    - SIT ARHEOLOGIC SI ZONA DE PROTECTIE
    - FATA DE OBIECTIVELE CU VALOARE DE PATRIMONIU
- DRUMURI**
  - DRUMURI NATIONALE
  - DRUMURI JUDETENE
  - DRUMURI COMUNALE

### LOCALITATEA HUTA

BILANT TERITORIAL PE CATEGORII DE FOLOSINTA PENTRU TERENURILE DIN INTRAVILAN

ZONE FUNCTIONALE	EXISTENT	
	SUPRAFATA (ha)	PERCENT % din total intravilan
LOCUINTE SI FUNCTIUNI COMPLEMENTARE	29.17	90.70
UNITATI INDUSTRIALE SI DEPOZITE	0.27	0.80
UNITATI AGRO-ZOOTEHNICE	-	-
INSTITUTII SI SERVICII DE INTERES PUBLIC	0.06	0.20
CAI DE COMUNICATIE SI TRANSPORT		
RUTIER din care :	1.32	4.10
Drumuri judetene		
Drumuri comunale		
Strazi		
SPATII VERZI SPORT,AGREMENT,PROTECTIE	-	-
CONSTRUCTII TEHNICO-EDILITARE	-	-
GOSPODARIE COMUNALA,CIMITIRE	0.71	2.20
DESTINATIE SPECIALA	-	-
APE + TERENURI LIBERE	0.64	2.00
PADURI	-	-
TERENURI NEPRODUCTIVE	-	-
<b>TOTAL INTRAVILAN</b>	<b>32.17</b>	<b>100,00</b>

### LOCALITATEA HUTA

BILANT AL TERITORIULUI INTRAVILAN PROPUSS PE TRUPURI

SYMBOL TRUP	DENUMIRE TRUP	SUPRAFATA (ha)
F1	Localitatea propriuzisa	31.84
F2	Canton drumuri judetene	0.28
F3	Rampa de gunoi	0.05
	<b>TOTAL</b>	<b>32.17</b>

TOTAL EXTINDERE INTRAVILAN = 9.00 ha

str. Parcului nr.4  
tel./fax: 0266 662004-mobil:0744165317

Doina Steluta I.  
NEJUR  
arhitect  
B C D E

Nr. contract : 214/008.06.2010  
Nr. proiect : 325/2010  
Faza de pr. : PUG

Denumirea proiectului: PLAN URBANISTIC GENERAL al comunei BUCIUMI - jud. Salaj

Amplasament : judetul Salaj, comuna BUCIUMI

Beneficiar: Primaria comunei Buciumi

Scara : 1/5 000

Titlul planse: PLAN URBANISTIC GENERAL SITUATIA EXISTENTA SI PRIORITATI localitatea HUTA

Data: mai 2011

Numarul planse: U07

hfl= 521 / 763 (0.40mp)

Allplan 2011