


PUG

comuna :
localitatea :

PLAN URBANISTIC
GENERAL
BUCIUMI
HUTA

UNITATI TERRITORIALE DE REFERINTA

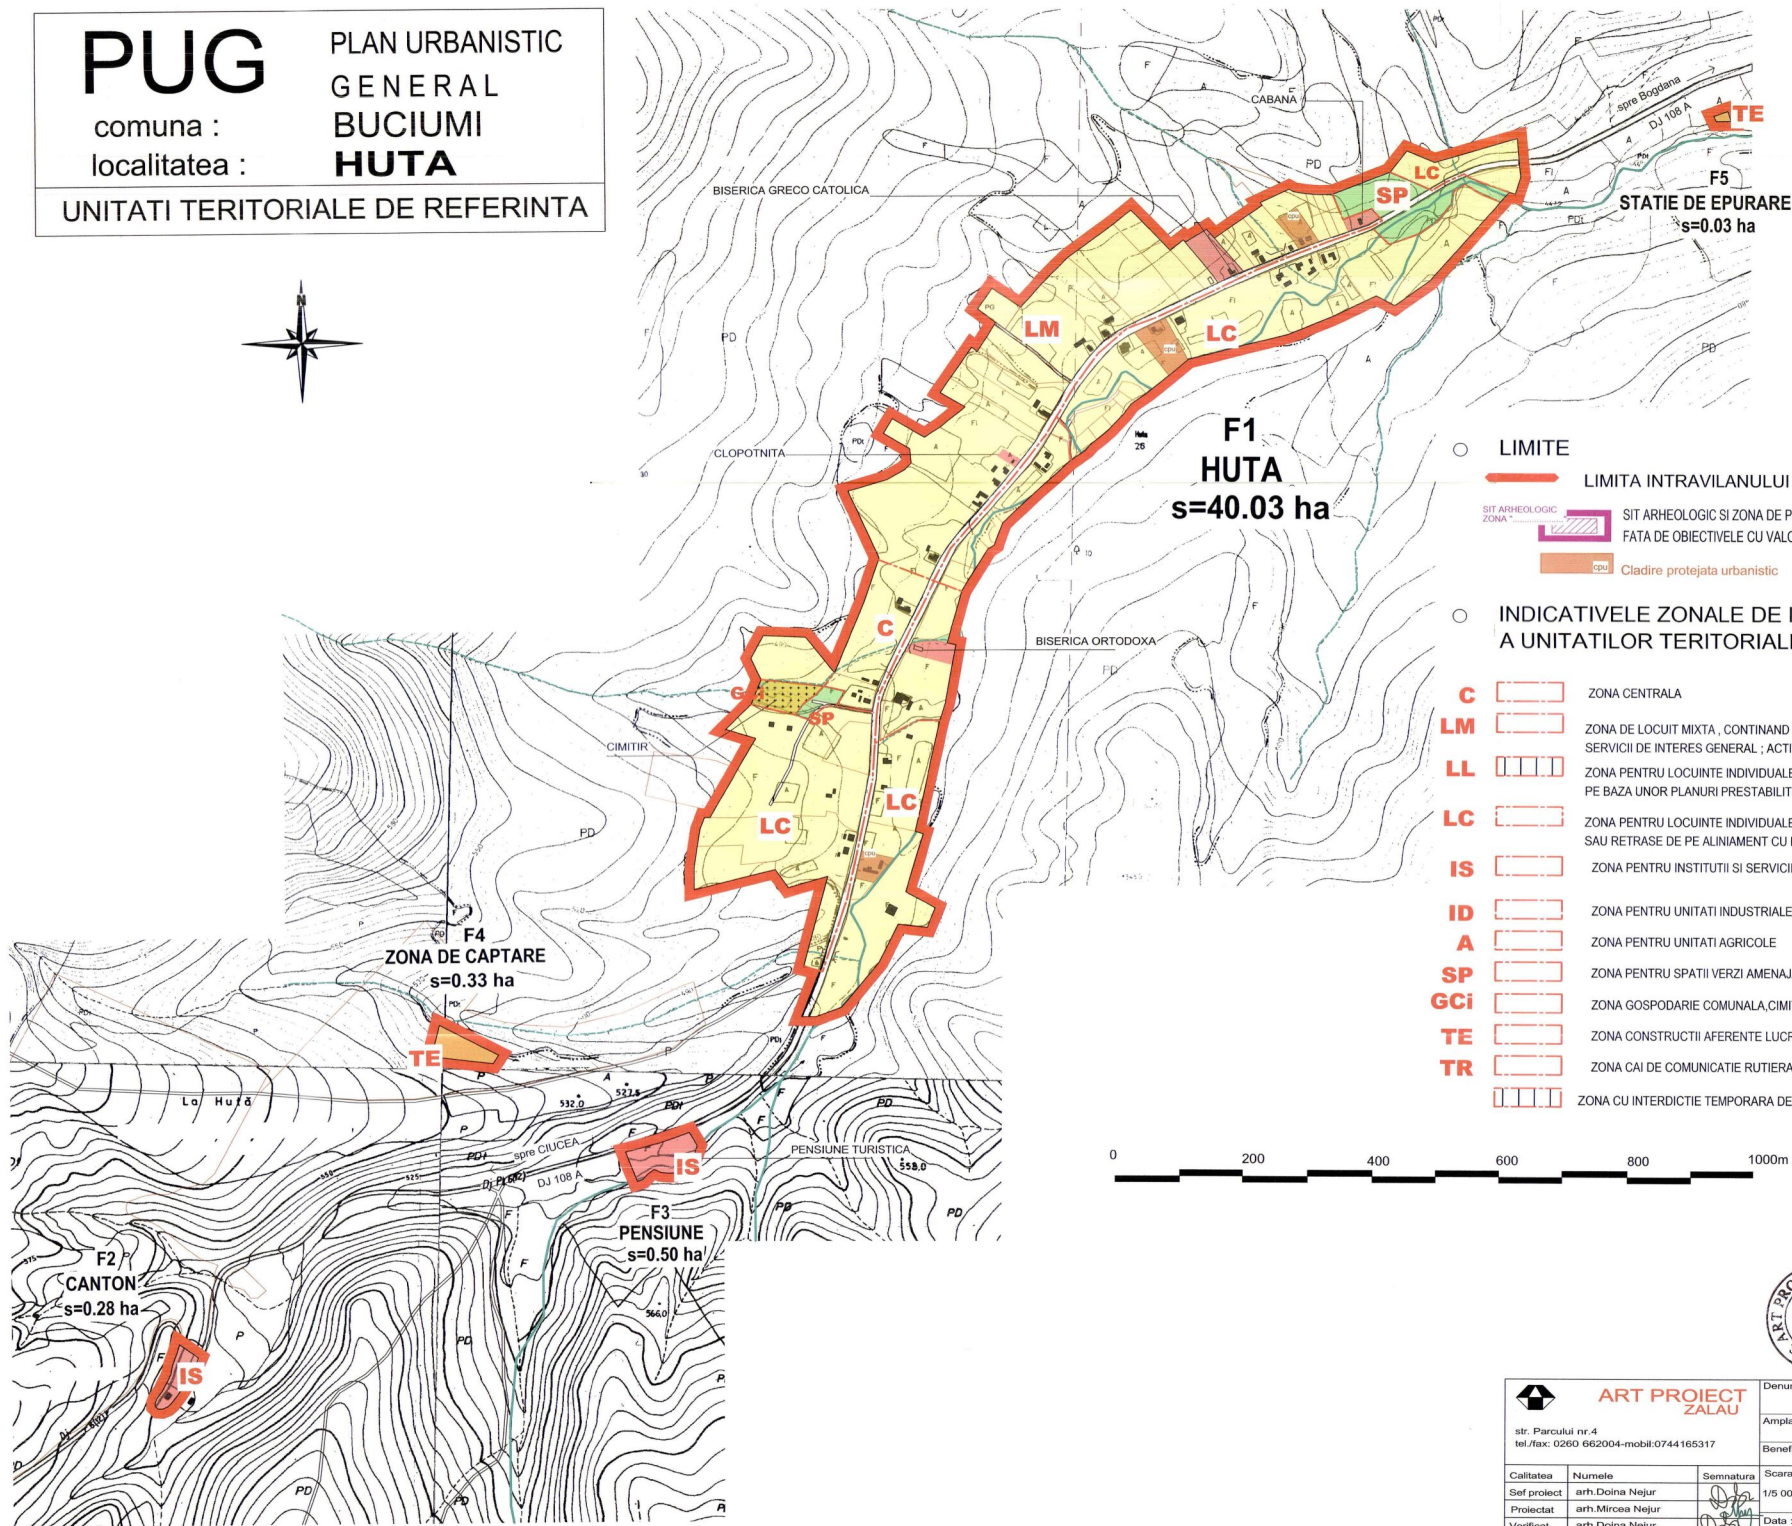

- LIMITE
 - LIMITA INTRAVILANULUI PROPUȘ
 - SIT ARHEOLOGIC SI ZONA DE PROTECTIE
 FATA DE OBIECTIVELE CU VALOARE DE PATRIMONIU
 - Cladire protejata urbanistic
- INDICATIVELE ZONE DE IDENTIFICARE A UNITATILOR TERRITORIALE DE REFERINTA
 - C** ZONA CENTRALA
 - LM** ZONA DE LOCUIT MIXTA , CONTINAND INSTITUTII SERVICII SI ECHIPAMENTE PUBLICE ; SERVICII DE INTERES GENERAL ; ACTIVITATI MICI PRODUCTIVE NEPOLUANTE
 - LL** ZONA PENTRU LOCUINTE INDIVIDUALE REALIZATE (SAU PROPUȘE) PE BAZA UNOR PLANURI PRESTABILITE CA TRAMA STRADALA SI SAU LOTIZARE
 - LC** ZONA PENTRU LOCUINTE INDIVIDUALE MICI (max. P+1) DISPUSE PE ALINIAMENT SAU RETRASE DE PE ALINIAMENT CU REGIM DE CONSTRUIRE DISCONTINUU
 - IS** ZONA PENTRU INSTITUTII SI SERVICII
 - ID** ZONA PENTRU UNITATI INDUSTRIALE SI DEPOZITARE
 - A** ZONA PENTRU UNITATI AGRICOLE
 - SP** ZONA PENTRU SPATII VERZI AMENAJATE,SPORT SI AGREMENT
 - GCI** ZONA GOSPODARIE COMUNALA,CIMITIRE
 - TE** ZONA CONSTRUCTII AFERENTE LUCRARILOR TEHNICO-EDILITARE
 - TR** ZONA CAI DE COMUNICATIE RUTIERA SI AMENAJARI AFERENTE
 - ZONA CU INTERDICTIE TEMPORARA DE CONSTRUIRE PANA LA INTOCMIRE PUZ



			Denumirea proiectului: PLAN URBANISTIC GENERAL al comunei BUCIUMI - jud. Salaj Nr. contract : 214008.08.2010	
str. Parcului nr.4 tel./fax: 0260 662004-mobil:0744 165317			Amplasament : judetul Salaj, comuna BUCIUMI Nr. proiect : 325/2010	
Beneficiar: Primaria comunei Buciumi			Faza de pr.: PUG	
Callitatea Sef proiect Proiectat Verificat	Numele arh.Doina Nejur arh.Mircea Nejur arh.Doina Nejur	Semnatura 	Scara : 1/5 000 Data : aug.2012	Denumire obiect: PLAN URBANISTIC GENERAL Titlul planșei: UNITATI TERRITORIALE DE REFERINTA localitatea HUTA Numarul planșei: