


# PUG

PLAN URBANISTIC  
GENERAL  
BUCIUMI  
comuna :  
localitatile: **RASTOLT + PET**  
REGLEMENTARI URBANISTICE

## LEGENDA

- LIMITE**
- LIMITA INTRAVILANULUI PROPUS
  - LIMITA TERENULUI ADMINISTRATIV AL COMUNEI
  - LIMITA ZONEI CENTRALE
- ZONIFICARE FUNCTIONALA**
- ZONA PENTRU LOCUINTE-REGIM MIC-MEDIU DE INALTIME
  - ZONA INSTITUTI PUBLICE SI SERVICII
  - ZONA UNITATI INDUSTRIALE/DEPOZITARE
  - ZONA UNITATI AGRICOLE
  - SPATII PLANTATE-PARCURI / GRADINI,PERDELE DE PROTECTIE
  - SPATII PLANTATE AGREMENT SPORT
  - TERENURI AGRICOLE INTRAVILAN
  - ZONA GOSPODARIE COMUNALA/CIMITIRE
  - ZONA CONSTRUCTII AFERENTE LUCRARILOR TEHNICO-EDILITARE
  - ZONA OBIECTIVE CU VALOARE DE PATRIMONIU
  - ZONA CAI DE COMUNICATIE RUTIERA SI AMENAJARI AFERENTE
  - ZONA CAI DE COMUNICATIE FEROVHARA SI AMENAJARI AFERENTE
  - APE
  - TERENURI CE NECESITA MASURI DE PROTECTIE - INUNDATII
  - ZONA CU ALINECARI ACTIVE
  - ZONA CU RISC DE ALUNECARE
- denumire**
- DN DRUMURI NATIONALE
  - DJ DRUMURI JUDETENE
  - DC DRUMURI COMUNALE
  - TRASEE PIETONIALE
  - STRAZI PROPUSE
- REGLEMENTARI ZONE NECESAR A FI PROTEJATE :**
- ZONE PROTEJATE PE BAZA NORMATIV SANITARE
  - ZONE PROTEJATE FATA DE CONSTRUCTII SI CULOARE: TEHNICE
  - SIT ARHEOLOGIC
  - SIT ARHEOLOGIC ZONA
  - Cladire protejata urbanistic
  - VATRA LOCALITATI IN SECOLUL XVII ( conform Hartilor ic-sesive)
  - VATRA LOCALITATI IN ANUL 1869
  - SITURI ARHEOLOGICE
12. "Calea Olt", "Pug" sau "Capul Dealului" - Cod LMI SJ-I-B04944 si Cod LMI SJ-I-B0494 - COD RAN : 140422.01 si 140422.04  
13. "Valea Milii" - sit arheologic  
18. Biserica de lemn Adormirea Maicii Domnului COD LMI : SJ-I-m-B-05104 - monument istoric

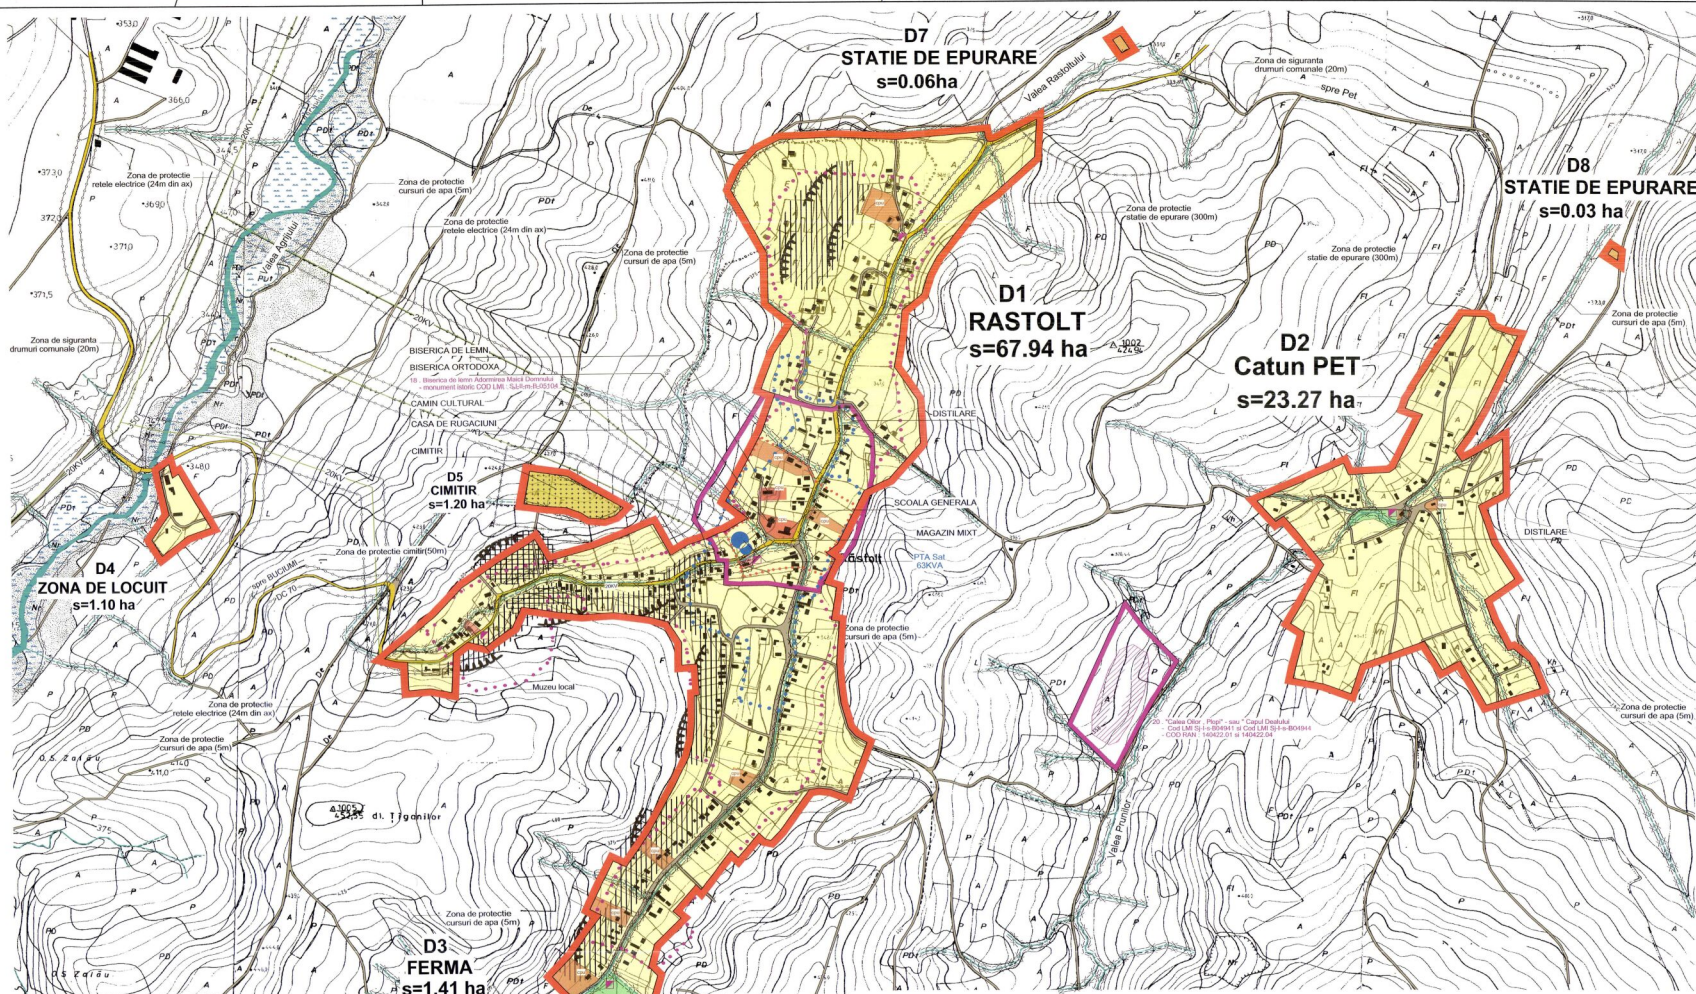

### LOCALITATILE RASTOLT + PET BILANT TERITORIAL PE CATEGORII DE FOLOSINTA PENTRU TERENURILE DIN INTRAVILAN


| ZONE FUNCTIONALE                        | EXISTENT       |                                | PROPUSE        |                                |
|---|----------------|--------------------------------|----------------|--------------------------------|
|   | SUPRAFATA (ha) | PROCENT % din total intravilan | SUPRAFATA (ha) | PROCENT % din total intravilan |
| LOCUINTE SI FUNCTIONII COMPLEMENTARE    | 69.68          | 76.10                          | 82.43          | 86.94                          |
| UNITATI INDUSTRIALE SI DEPOZITARE       | 0.08           | 0.10                           | 0.09           | 0.09                           |
| UNITATI AGRO-ZOOTEHNICE                 | 2.51           | 2.80                           | 1.31           | 1.38                           |
| INSTITUTI SI SERVICII DE INTERES PUBLIC | 0.80           | 0.90                           | 0.50           | 0.53                           |
| CAI DE COMUNICATIE SI TRANSPORT         |                |                                |                |                                |
| RUTIER din care :                       |                |                                |                |                                |
| Drumuri judetene                        | 5.65           | 6.30                           | 5.73           | 6.04                           |
| Drumuri comunale                        |                |                                |                |                                |
| Strazi                                  |                |                                |                |                                |
| SPATII VERZI SPORT AGREMENT PROTECTIE   | 1.73           | 1.90                           | 1.98           | 2.09                           |
| CONSTRUCTII TEHNICO-EDILITARE           | -              | -                              | 0.42           | 0.45                           |
| GOSPODARIE COMUNALA/CIMITIRE            | 2.41           | 2.70                           | 1.20           | 1.27                           |
| DESTINATIE SPECIALA                     |                |                                |                |                                |
| APE + TERENURI LIBERE                   | 8.33           | 9.20                           | 1.15           | 1.21                           |
| PADURI                                  | -              | -                              | -              | -                              |
| TERENURI NEPRODUCTIVE                   | -              | -                              | -              | -                              |
| <b>TOTAL INTRAVILAN</b>                 | <b>90.19</b>   | <b>100.00</b>                  | <b>94.81</b>   | <b>100.00</b>                  |

### BILANT AL TERITORIULUI INTRAVILAN PROPUSE PE TRUPURI

| Simbol TRUP  | DENUMIRE TRUP       | SUPRAFATA (ha) |
|--------------|---------------------|----------------|
| D1           | Localitatea Rastolt | 67.94          |
| D2           | Catun Pet           | 23.27          |
| D3           | Ferma               | 1.41           |
| D4           | Zona de locuit      | 1.10           |
| D5           | Cimitir             | 0.64           |
| D6           | Zona de captare     | 0.33           |
| D7           | Statie de epurare   | 0.06           |
| D8           | Statie de epurare   | 0.06           |
| <b>TOTAL</b> |                     | <b>94.81</b>   |

**TOTAL EXTINDERE INTRAVILAN = 4.62 ha**

### PUNCT DE COLECTARE SELECTIVA A DESEURILOR

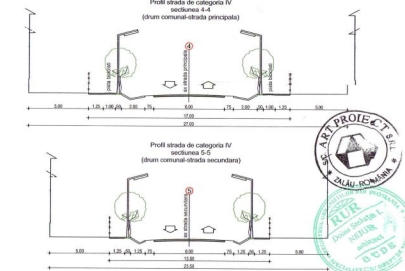

PROFILE CARACTERISTICE DE STRAZI scara 1:200

**ART PROIECT ZALAU**

Denumirea proiectului: PLAN URBANISTIC GENERAL al comunei BUCIUMI - jud. Sălaj

Amplasament: judetul Sălaj, comuna BUCIUMI

Beneficiar: Primăria comunei Buciiumi

scara: 1:5000

Titlu planșă: REGLEMENTARI URBANISTICE localitate RASTOLT + PET

Numar planșă: 1/11