


PUG

PLAN URBANISTIC
GENERAL
BUCIUMI

comuna :
localitatea : **SINGEORGIU DE MESES**

REGLEMENTARI URBANISTICE

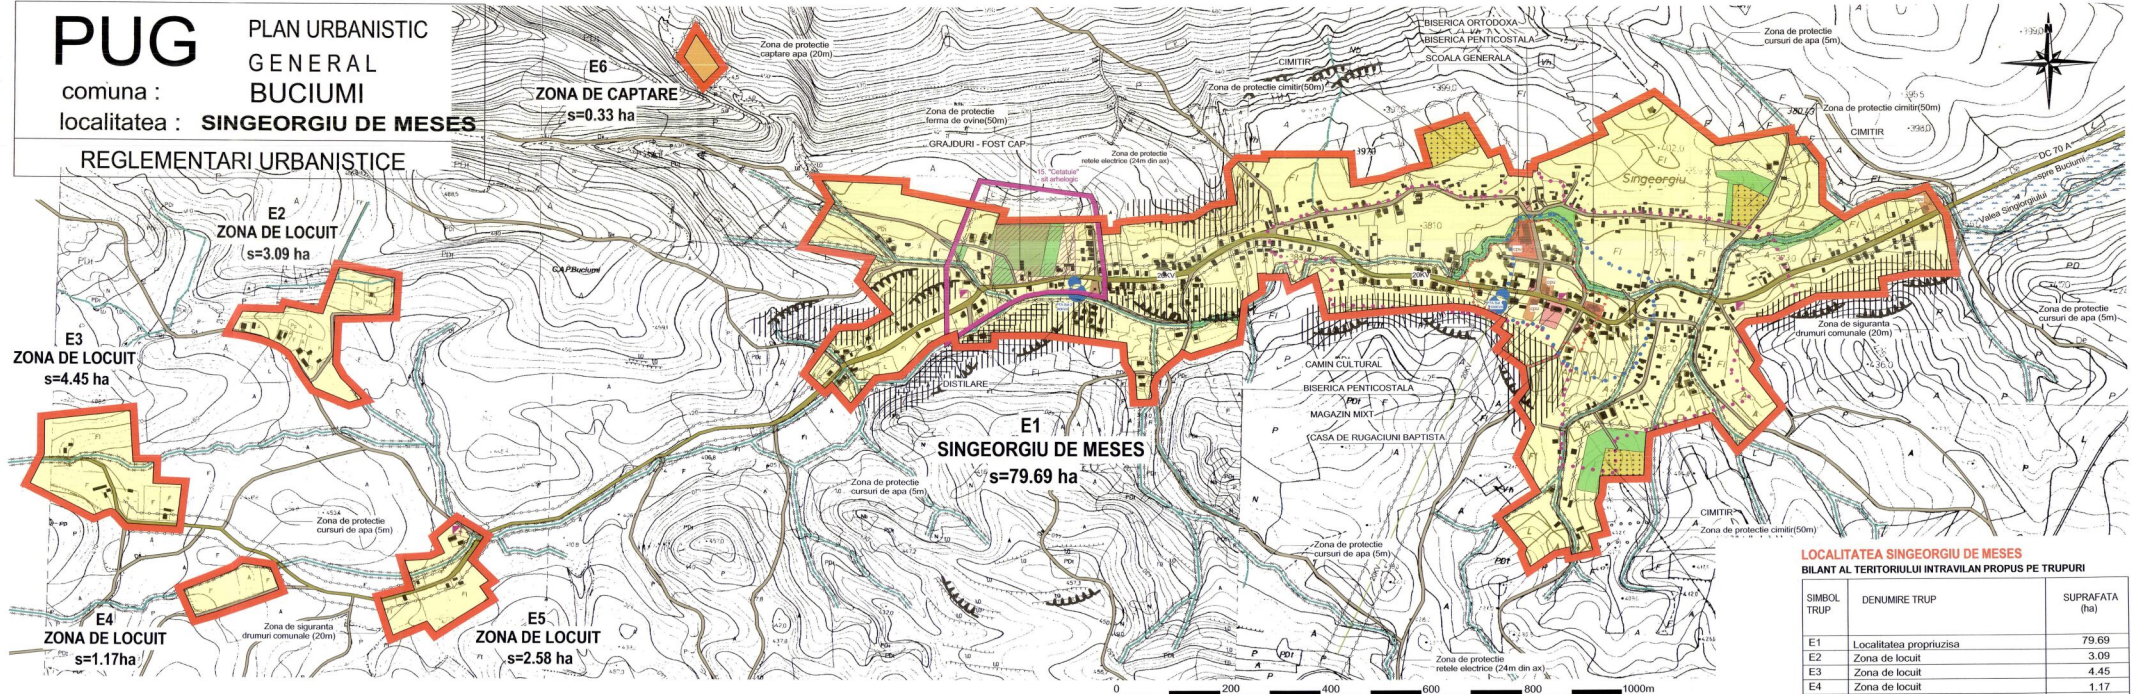

E2
ZONA DE LOCUIT
s=3.09 ha

E3
ZONA DE LOCUIT
s=4.45 ha

E4
ZONA DE LOCUIT
s=1.17ha

E5
ZONA DE LOCUIT
s=2.58 ha

E1
SINGEORGIU DE MESES
s=79.69 ha

E6
ZONA DE CAPTARE
s=0.33 ha

LOCALITATEA SINGEORGIU DE MESES

BILANT AL TERITORIULUI INTRAVILAN PROPUȘ PE TRUPURI

SYMBOL TRUP	DENUMIRE TRUP	SUPRAFATA (ha)
E1	Localitatea propriu-zisa	79.69
E2	Zona de locuit	3.09
E3	Zona de locuit	4.45
E4	Zona de locuit	1.17
E5	Zona de locuit	2.58
E6	Zona de captare	0.33
TOTAL		91.31

LEGENDA

LIMITE

- LIMITA INTRAVILANULUI PROPUȘ
- LIMITA TERENULUI ADMINISTRATIV AL COMUNEI
- LIMITA ZONEI CENTRALE

ZONIFICARE FUNCTIONALA

- ZONA PENTRU LOCUINTE-REGIM MIC-MEDIU DE INALTIME
- ZONA INSTITUTII PUBLICE SI SERVICII
- ZONA UNITATI INDUSTRIALE/DEPOZITARE
- ZONA UNITATI AGRICOLE
- SPATII PLANTATE PARCURI, GRADINI,PERDELE DE PROTECTIE
- SPATII PLANTATE AGREMENT,SPORT
- TERENURI AGRICOLE IN INTRAVILAN
- ZONA GOSPODARIE COMUNALA,CIMITIRE
- ZONA CONSTRUCTII AFERENTE LUCRARILOR TEHNICO-EDITARE
- ZONA OBIECTIVE CU VALOARE DE PATRIMONIU
- ZONA CAI DE COMUNICATIE RUTIERA SI AMENAJARI AFERENTE
- ZONA CAI DE COMUNICATIE FEROVIAARA SI AMENAJARI AFERENTE
- APE

- TERENURI CE NECESITA MASURI DE PROTECTIE - INUNDATI
- ZONA CU ALUNECARI ACTIVE
- ZONA CU RISC DE ALUNECARE
- DN DRUMURI NATIONALE
- DJ DRUMURI JUDETENE
- DC DRUMURI COMUNALE
- TRASEE PIETONALE
- STRAZI PROPUȘE

REGLEMENTARI ZONE NECESAR A FI PROTEJATE :

- ZONE PROTEJATE PE BAZA NORMATELOR SANITARE
- ZONE PROTEJATE FATA DE CONSTRUCTII SI CULOARE TEHNICE
- SIT ARHEOLOGIC SI ZONA DE PROTECTIE
- FATA DE OBIECTIVELE CU VALOARE DE PATRIMONIU
- Cladire protejata urbanistic
- VATRA LOCALITATII IN SECOLUL XVII (conform Hartilor Iosefine)
- VATRA LOCALITATII IN ANUL 1859
- PUNCT DE COLECTARE SELECTIVA A DEȘEURILOR

LOCALITATEA SINGEORGIU DE MESES

BILANT TERITORIAL PE CATEGORII DE FOLOSINTA PENTRU TERENURILE DIN INTRAVILAN

ZONE FUNCTIONALE	EXISTENT		PROPUȘ	
	SUPRAFATA (ha)	PROCENT % din total intravilan	SUPRAFATA (ha)	PROCENT % din total intravilan
LOCUINTE SI FUNCTIUNI COMPLEMENTARE	67.35	74.40	77.59	84.97
UNITATI INDUSTRIALE SI DEPOZITE	0.14	0.10	0.08	0.09
UNITATI AGRO-ZOO-TEHNICE	0.97	1.10	0.93	1.02
INSTITUTII SI SERVICII DE INTERES PUBLIC	0.52	0.60	0.66	0.72
CAI DE COMUNICATIE SI TRANSPORT				
RUTIER din care :	7.20	8.00	5.69	6.23
Drumuri județene				
Drumuri comunale				
Strazi				
SPATII VERZI,SPORT,AGREMENT,PROTECTIE	-	-	3.31	3.62
CONSTRUCTII TEHNICO-EDITARE	-	-	0.33	0.36
GOSPODARIE COMUNALA,CIMITIRE	3.02	3.30	1.50	1.64
DESTINATIE SPECIALA				
APE + TERENURI LIBERE	11.24	12.50	1.22	1.35
PADURI	-	-	-	-
TERENURI NEPRODUCTIVE	-	-	-	-
TOTAL INTRAVILAN	90.44	100.00	91.31	100.00

TOTAL EXTINDERE INTRAVILAN = 0.87 ha

PROFILE CARACTERISTICE DE STRAZI
scara 1/200

		Denumirea proiectului: PLAN URBANISTIC GENERAL al comunei BUCIUMI - jud. Salaj		Nr. contract: 2140/08.06.2010	
str. Paroșului nr.4 tel./fax: 0266 662004-mobil:0744165317		Amplasament : județul Salaj, comuna BUCIUMI		Nr. proiect : 3265/2010	
		Beneficiar: Primăria comunei Buciumi		Fața de pr.: PUG	
Calitatea	Numele	Semnatura	Scara	Denumire proiect	
Șef proiect	arh. Doina Neajur		1/5 000	Titlu planșei:	REGLEMENTARI URBANISTICE
Proiectant	arh. Mihaela Neajur			Locația:	LOCALITATE SINGEORGIU DE MESES
Verificat	arh. Doina Neajur			Data:	aug. 2012
				Numărul planșei:	U12