


PLAN URBANISTIC GENERAL ORAȘUL CEHU SILVANIEI sat aparținător Horoatu Cehului UNITATI TERRITORIALE DE REFERINTA

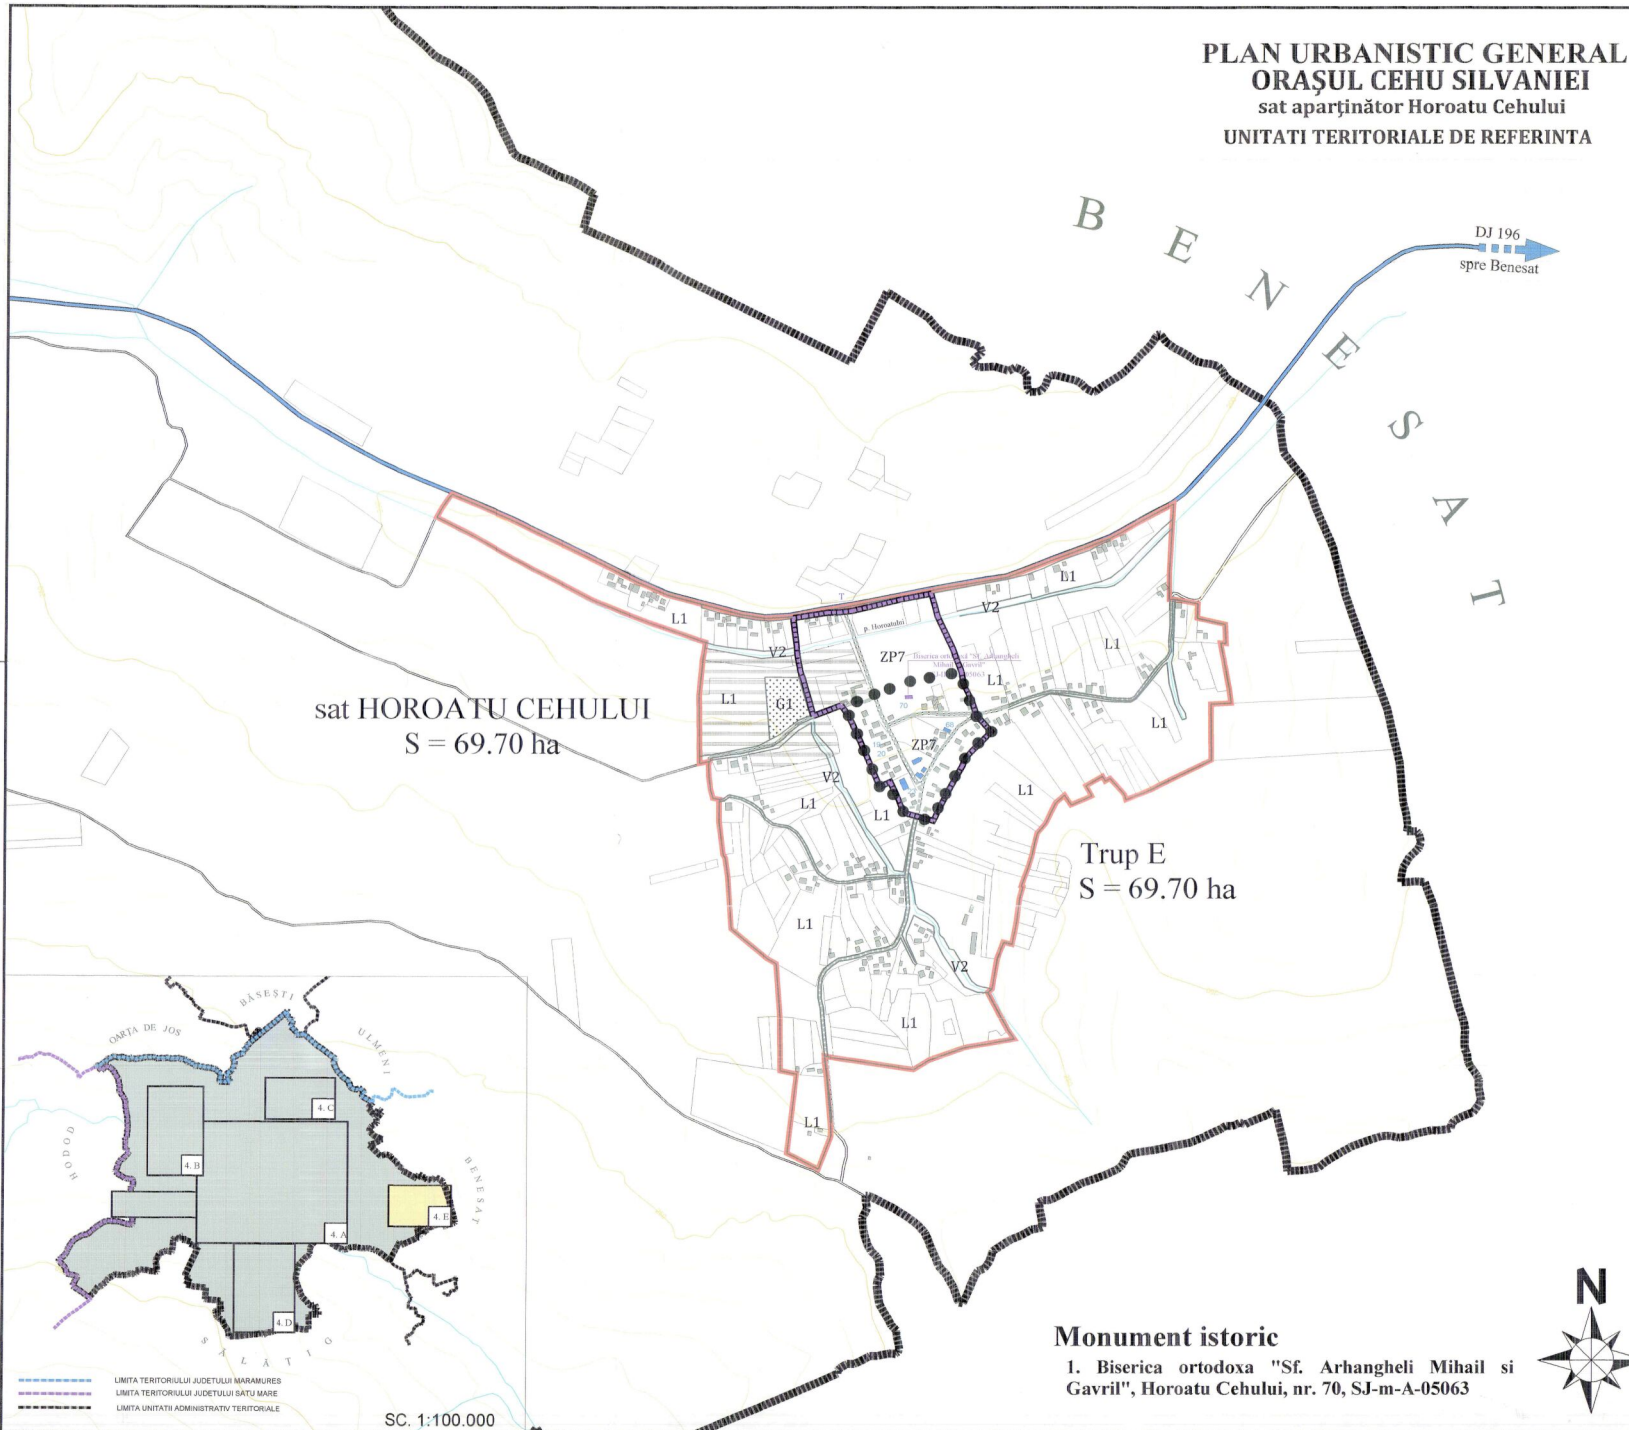

LEGENDA

- LIMITA UNITATI ADMINISTRATIV TERRITORIALE
- LIMITA INTRAVILAN PROPUS
- LIMITA ZONA CENTRALA
- DRUM JUDETEAN
- DRUM COMUNAL
- DRUM DE EXPLOATARE SI STRAZI EXISTENTE
- CALE FERATA
- DRUMURI PROPUSE PE TRASEE NOI
- MONUMENTE ISTORICE
- OBIECTIVE PROPUSE PENTRU CLASARE
- CLADIRI CU VALOARE ARHITECTURALA SI/SAU ISTORICA
- VESTIGII ARHEOLOGICE
- LIMITA REZERVATIE NATURALA LUNCA CU LALEA PESTRITA VALEA SALAJULUI

ZONA DE PROTECTIE/ INTERDICTIE:

- ZONE PROTEJATE PE BAZA NORMELOR SANITARE
- ZONE PROTEJATE FATA DE CONSTRUCTII SI CULOARE TEHNICE
- ZONE DE PROTECTIE FATA DE OBIECTIVELE CU VALOARE DE PATRIMONIU
- ZONE DE PROTECTIE PENTRU VESTIGII ARHEOLOGICE
- ZONE PROTEJATA
- ZONE CU INTERDICTIE TEMPORARA DE CONSTRUIRE PANA LA ELABORAREA P.U.Z., P.U.D.
- ZONE CU INTERDICTIE DEFINITIVA DE CONSTRUIRE
- ZONE CU INTERDICTIE TEMPORARA DE CONSTRUIRE pana la intocmirea studiilor de specialitate care sa stabileasca masurile de prevenire/inlaturare a fenomenelor de risc natural

UNITATI TERRITORIALE DE REFERINTA:

- ZP7 - ZONA DE PROTECTIE PENTRU MONUMENTUL ISTORIC "BIS. SF. ARH. MIHAIL SI GAVRIL" - HORAOTU CEHULUI
- L - ZONA DE LOCUIT
 - L1 - Locuinte de tip rural cu anexe gospodaresti si gradini cultivate pentru productie agricola
 - L2 - Locuinte individuale si colective mici si medii, cu maxim P+2 niveluri, din fesutul urban existent
 - L3 - Locuinte individuale si colective mici si medii, cu maxim P+2 niveluri, din noile extinderi sau în enclavale neconstruite
 - L4 - Locuinte colective
- A - ZONA DE ACTIVITATI PRODUCTIVE
 - A1 - Activitati agrozootehnice
 - A2 - Activitati de productie si de depozitare
- IS - ZONA INSTITUTII PUBLICE SI SERVICII:
 - IB1 - UNITATI SOCIO-CULTURALE
 - IB2 - UNITATI COMERCIALE SI DE SERVICII
 - IB3 - UNITATI DE INVATAMANT
- V - ZONA SPATIILOR VERZI
 - V1a - PARCURI, GRADINI PUBLICE, SCUARURI SI FASII PLANTATE (PUBLICE); AMENAJARI SPORTIVE
 - V2 - SPATII VERZI PENTRU PROTECTIA CURSURILOR DE APA SI ZONELOR UMEDE
 - V3 - CULOARE DE PROTECTIA FATA DE INFRASTRUCTURA TEHNICA
 - V4 - FASII PLANTATE DE PROTECTIE SANITARA
 - V5 - FASII PLANTATE DE PROTECTIE IMPOTRIVA ALUNECARILOR DE TEREN
- S - ZONA CU DESTINATIE SPECIALA
 - S1 - ZONA CU DESTINATIE SPECIALA
- T - ZONA TRANSPORTURILOR
 - T1 - TRANSPORTURI RUTIERE
- G - ZONA DE GOSPODARIE COMUNALA CIMITIRE
- TE - ZONA DE ECHIPAMENTE TEHNICO-EDILITARE MAJORE
- TI - ZONA DE ECHIPAMENTE TEHNICO-EDILITARE MAJORE

Monument istoric
1. Biserica ortodoxa "Sf. Arhangheli Mihail si Gavril", Horoatu Cehului, nr. 70, SJ-m-A-05063

SC AEDILIS PROIECT SRL

CONSIILIUL LOCAL AL ORAȘULUI CEHU SILVANIEI

PLAN URBANISTIC GENERAL

UNITATI TERRITORIALE DE REFERINTA
sat aparținător Horoatu Cehului

SCALĂ: 1:100.000