


# PUG PLAN URBANISTIC GENERAL

COMUNA CHIEȘD

## 3.31. LUCRARI EDILITARE

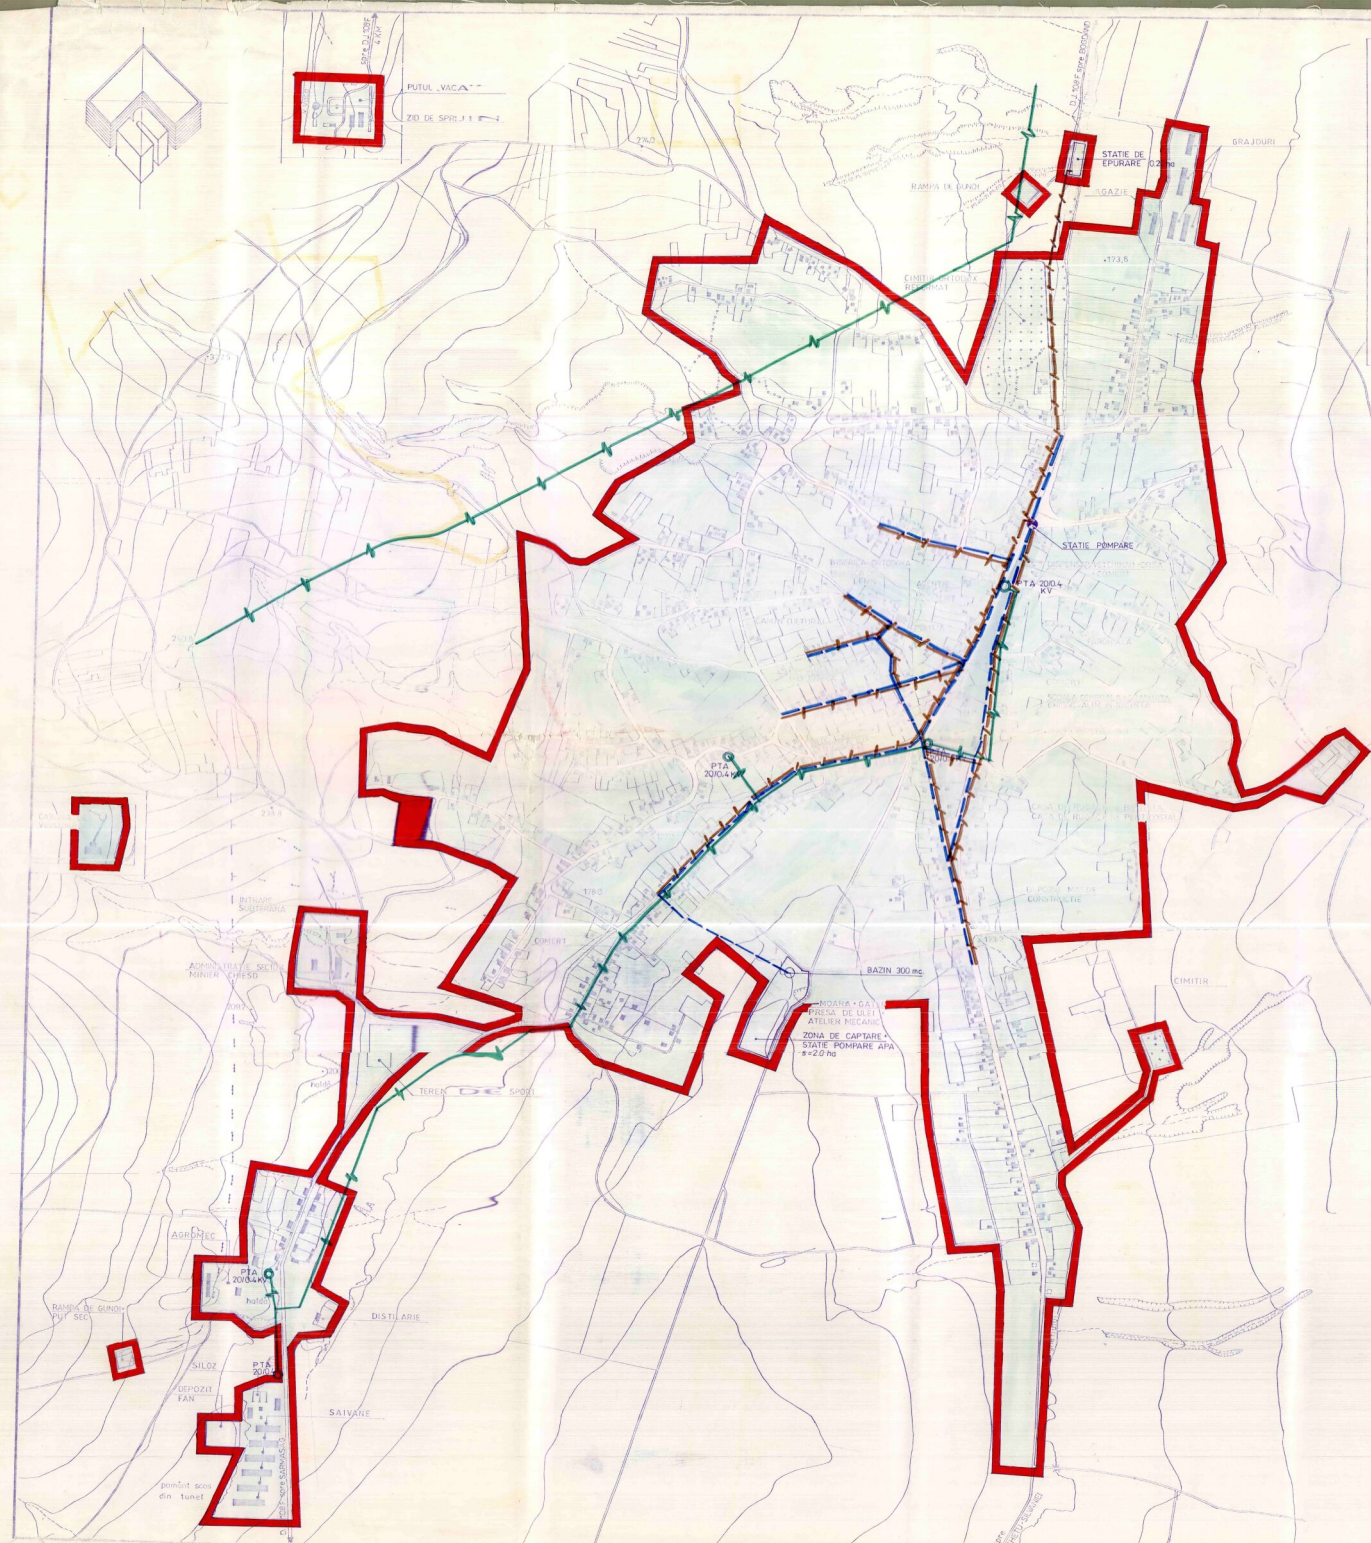

- ALIMENTARE CU APA SI CANALIZARE
- CONDUITE DE ALIMENTARE CU APA PROPUSE
- CANALE MENAJERE PROPUSE
- ELECTRICE
- LINE ELECTRICA AERIANA DE MEDIE TENSIUNE EXISTENTA
- PTA POST DE TRANSFORMARE AERIAN EXISTENT
- TELEFOANE
- CENTRALA TELEFONICA RURALA EXISTENTA

DIRECTOR SC PROCONSAL SA ZALAU		INGENIER DIRECTIA DE URBANISM AMENAJAREA TERITORIULUI SI LUCRARI PUBLICE COSELU JURETIAN SAUA	
SC PROCONSAL SA ZALAU		PLAN URBANISTIC GENERAL COMUNA CHIEȘD	
SCHIȚAREA: 1:5000		SCARA: 1:5000	
DATA: 1911		NR. PR. 2003/95	
LUCRARI TEHNICO EDILITARE		4	