
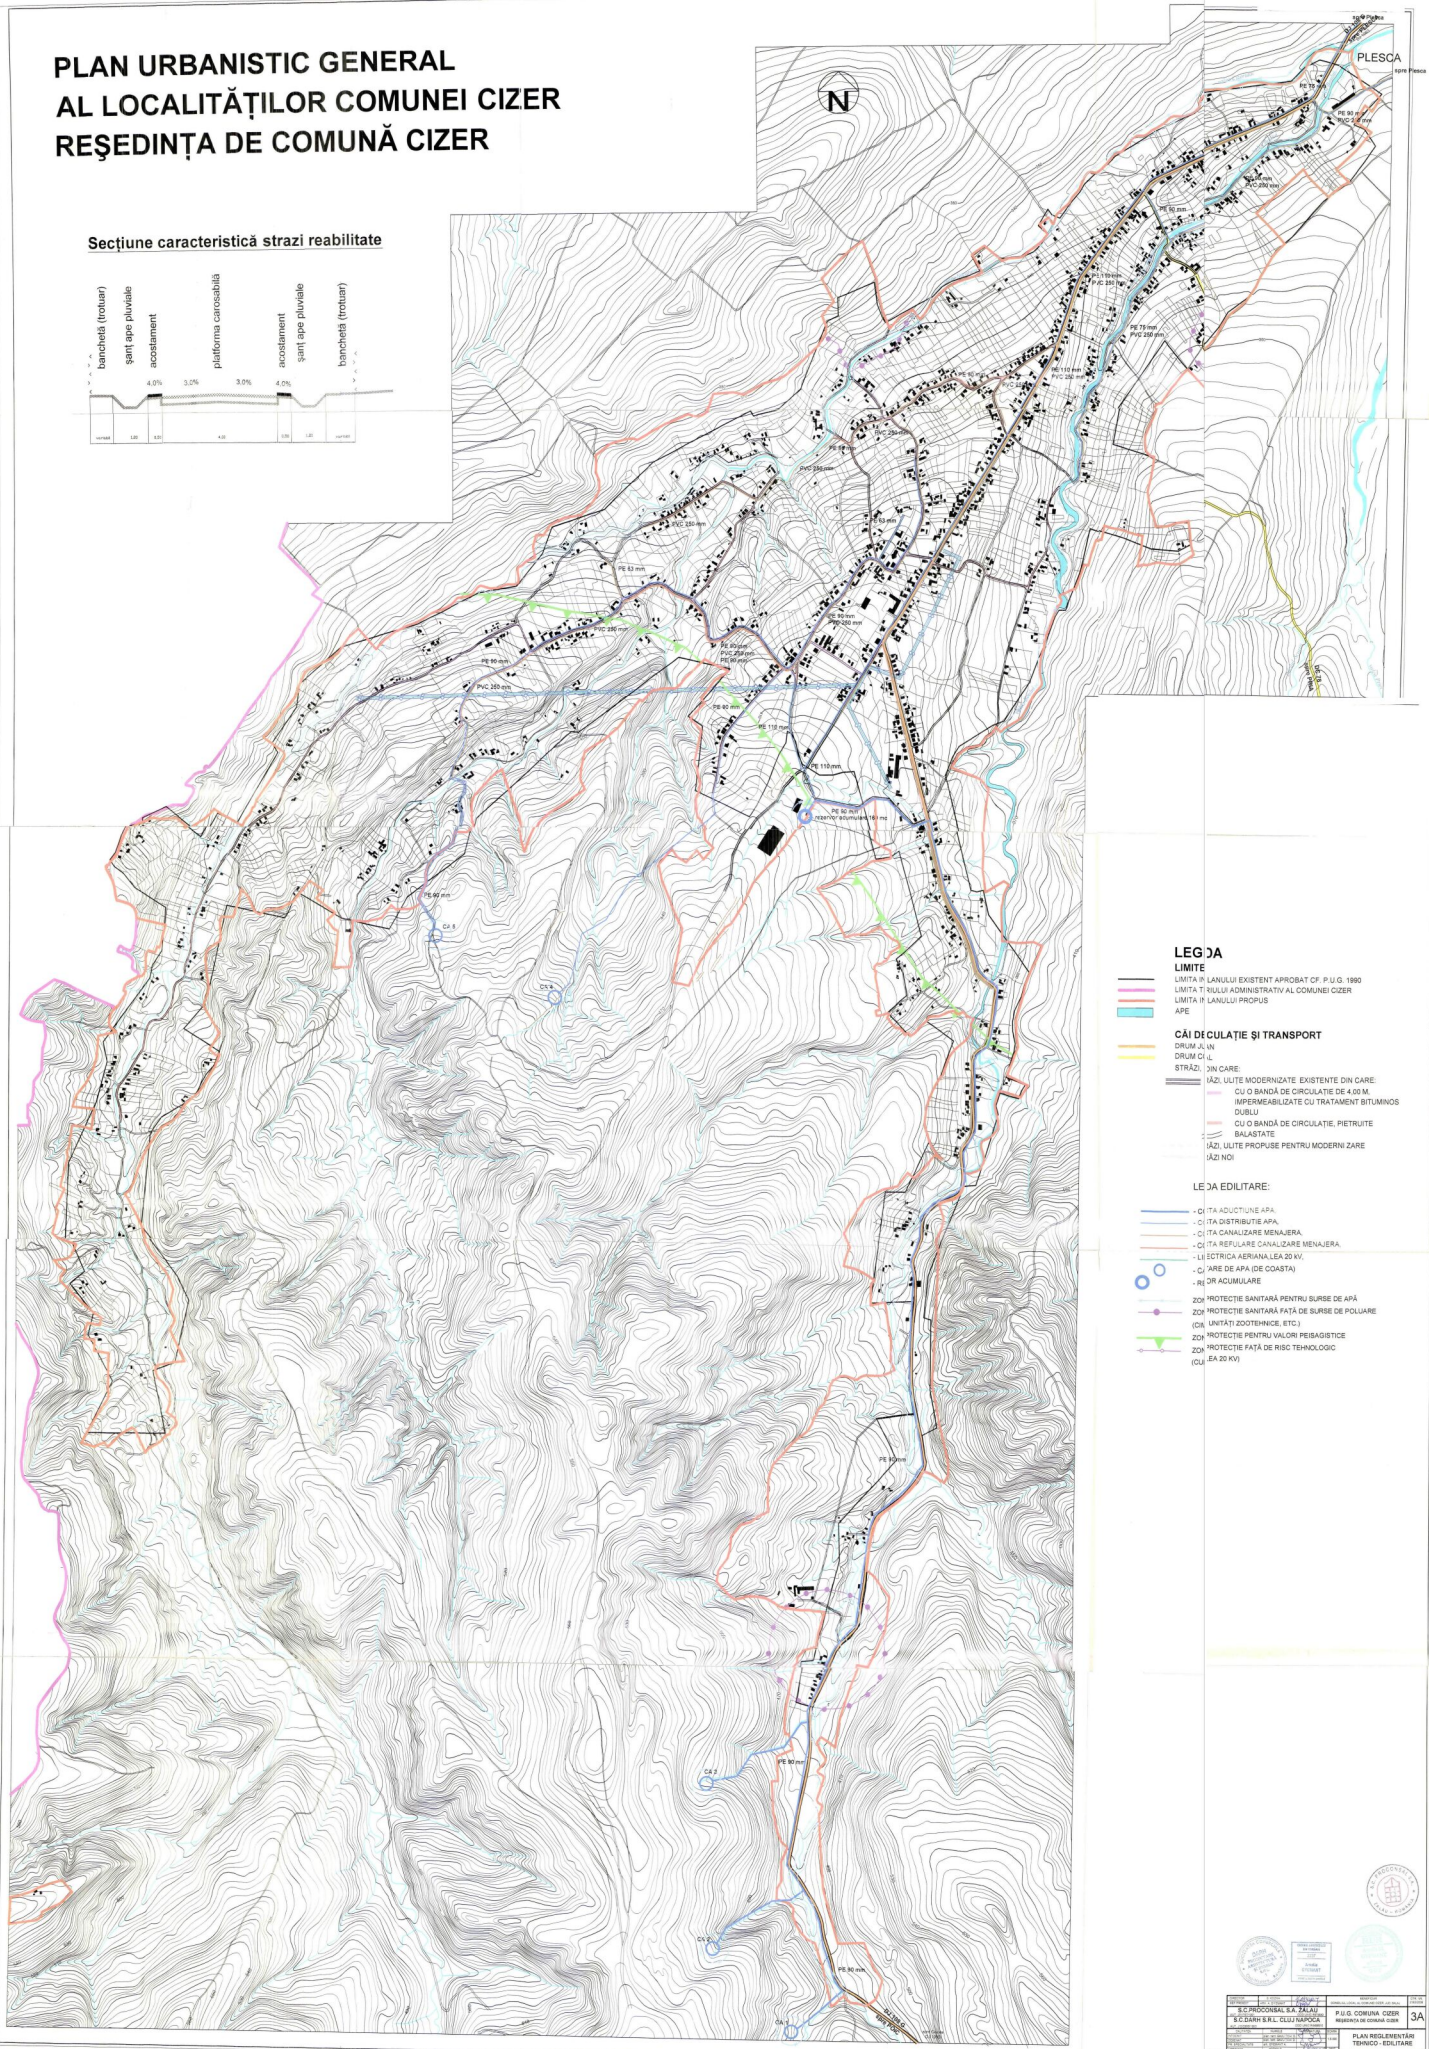


PLAN URBANISTIC GENERAL AL LOCALITĂȚILOR COMUNEI CIZER REȘEDINȚA DE COMUNĂ CIZER

Secțiune caracteristică străzi reabilitate

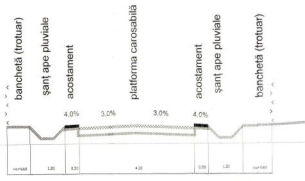

LEGA

- LIMITE**
- LIMITA RI LANULUI EXISTENT APROBAT CF. P.U.G. 1990
 - LIMITA TI RIULUI ADMINISTRATIV AL COMUNEI CIZER
 - LIMITA RI LANULUI PROPRIU
 - APE
- CĂI DE CIRCULAȚIE ȘI TRANSPORT**
- DRUM AJ. IN
 - STRĂZI: DIN CARE:
 - JĂZI: LUTE MODERNIZATE EXISTENTE DIN CARE:
 - CU O BANDA DE CIRCULAȚIE DE 4.00 M. IMPERMEABILIZATE CU TRATAMENT BITUMINOS DUBLU
 - CU O BANDA DE CIRCULAȚIE PIETRUTE
 - BALASTATE
 - JĂZI: LUTE PROPRISE PENTRU MODERNIZARE
 - JĂZI NOI
- LEGA EDILITARE:**
- C.A. ADUCTIUNE APA
 - C.A. DISTRIBUIE APA
 - C.A. CANALIZARE MENAJERA
 - C.A. REGULARE CANALIZARE MENAJERA
 - L.E. ELECTRICA AERIANA LEA 20 KV
 - C.A. DE APA (DE COASTA)
 - R. DR. ACUMULARE
 - ZON. PROTECTIE SANITARA PENTRU SURSE DE APA
 - ZON. PROTECTIE SANITARA FATA DE SURSE DE POLUARE (DR. UNITATI ZOOTERICE, ETIC)
 - ZON. PROTECTIE PENTRU VALORI PEISAGISTICE
 - ZON. PROTECTIE FATA DE RISC TEHNOLOGIC (CU LEA 20 KV)

P.U. PROIECTANT SAU ELABORATOR SC. DE ARHITECTURA SI PLANURILE S.C. "ARHITECTURA SI PLANURILE" BUCUREȘTI 1990	P.U. COMUNA CIZER MUNICIPIUL CIZER CIZER 1990	3A PLAN REGULAMENTAR TEHNIC - EDILITARE
---	--	---