


# PLAN URBANISTIC GENERAL AL LOCALITĂȚILOR COMUNEI CIZER SATUL PRIA

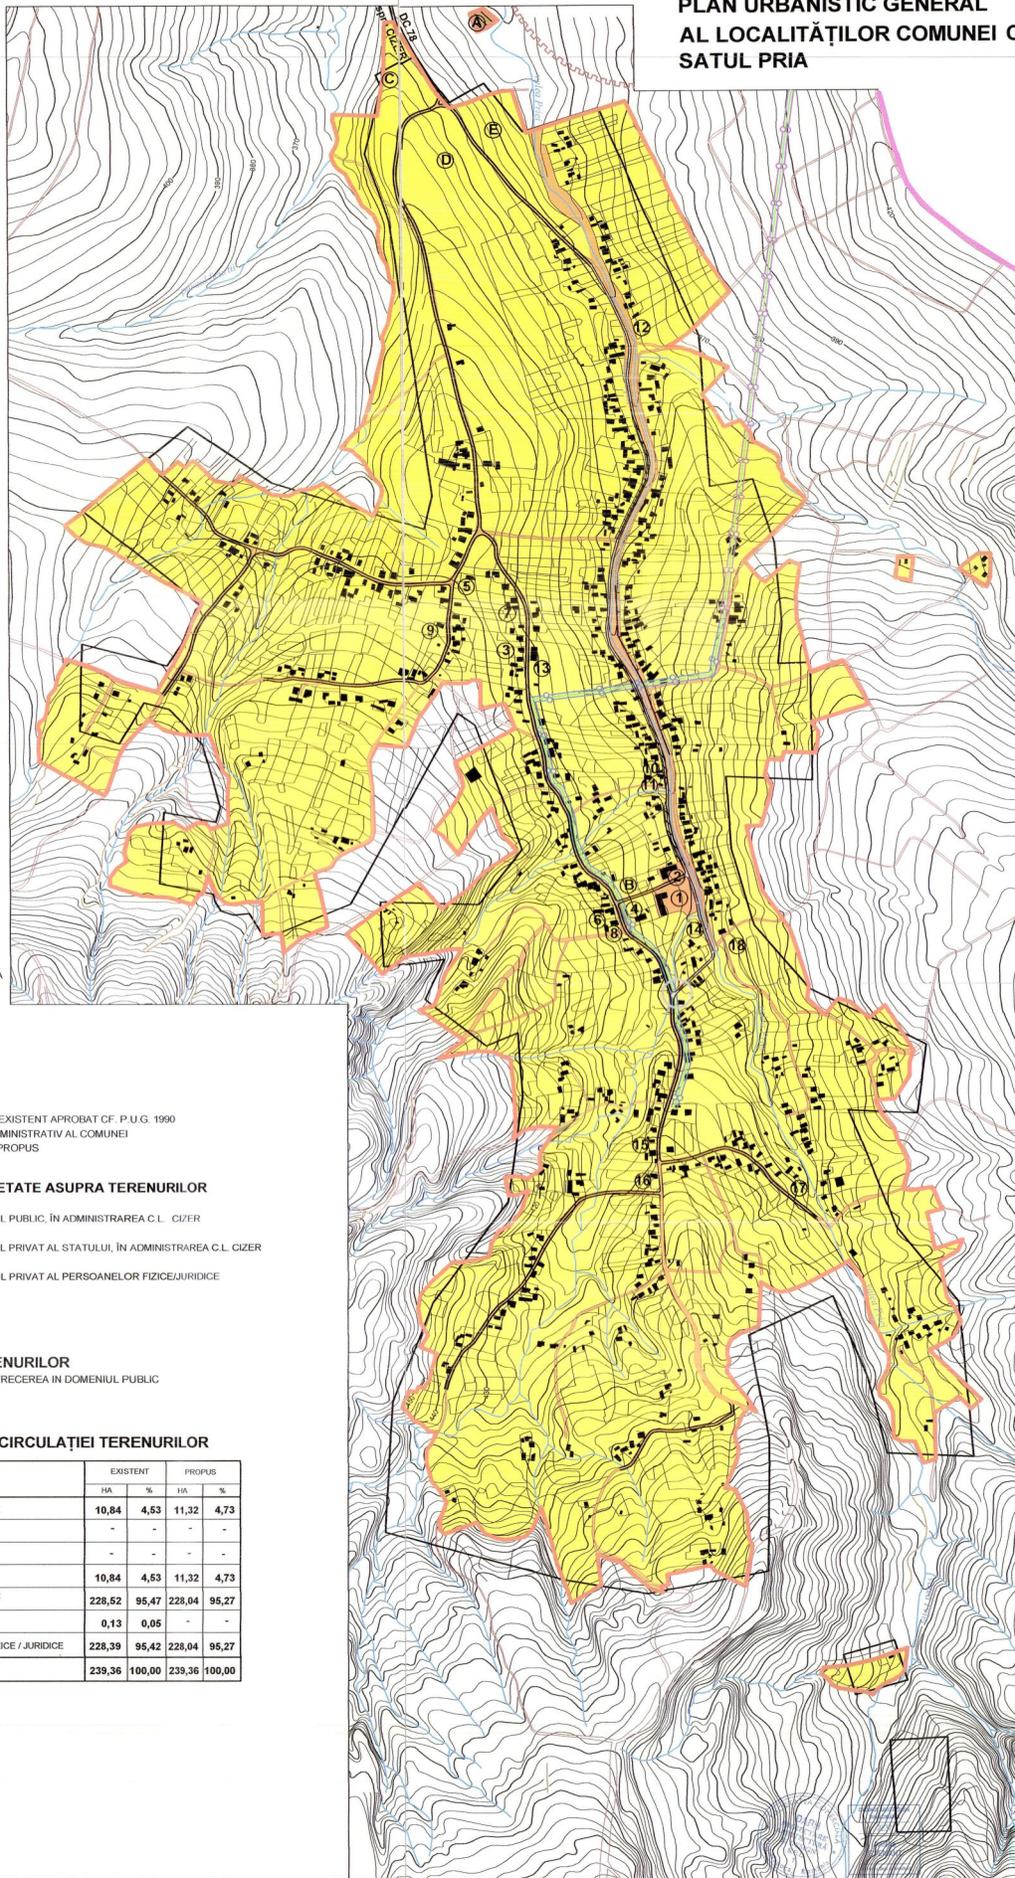

### OBIECTIVE EXISTENTE

- 1 ȘCOALA GENERALĂ
- 2 CĂMIN CULTURAL
- 3 POȘTĂ
- 4 BISERICĂ
- 5 BISERICĂ PENTECOSTALĂ
- 6 CASA PAROHIALĂ
- 7 MAGAZIN ABC
- 8 BAR + MAGAZIN ABC
- 9 GATER
- 10 MOARA DE APĂ
- 11 PRESĂ ULEI
- 12 DISTILERIE
- 13 DISTILERIE
- 14 DISTILERIE
- 15 DISTILERIE
- 16 DISTILERIE
- 17 DISTILERIE
- 18 PESCĂRIE

### OBIECTIVE PROPUSE

- A STAȚIE DE EPURARE
- B TEREN SPORT
- C EXTINDERE CĂMINȚI
- D UNITATE DE SERVICII PENTRU AGRICULTURA
- E UNITATE DE PRODUCȚIE AGRICOLĂ

### LEGENDA

#### LIMITE

- LIMITA INTRAVILANULUI EXISTENT APROBAT CF. P.U.G. 1990
- LIMITA TERITORIULUI ADMINISTRATIV AL COMUNEI
- LIMITA INTRAVILANULUI PROPUȘ

#### TIPURI DE PROPRIETATE ASUPRA TERENURILOR

- TEREN AFLAT ÎN DOMENIUL PUBLIC, ÎN ADMINISTRAREA C.L. CIZER
- TEREN AFLAT ÎN DOMENIUL PRIVAT AL STATULUI, ÎN ADMINISTRAREA C.L. CIZER
- TEREN AFLAT ÎN DOMENIUL PRIVAT AL PERSOANELOR FIZICE/JURIDICE
- APE

#### CIRCULAȚIA TERENURILOR

- TEREN PROPUȘ PENTRU TRECEREA ÎN DOMENIUL PUBLIC

### BILANȚ TERITORIAL AL CIRCULAȚIEI TERENURILOR

SPECIFICARE TIPURI DE PROPRIETATE	EXISTENT		PROPUȘ	
	HA	%	HA	%
TEREN AFLAT ÎN DOMENIUL PUBLIC DIN CARE:	10,84	4,53	11,32	4,73
DE INTERES NAȚIONAL	-	-	-	-
DE INTERES JUDEȚEAN	-	-	-	-
DE INTERES LOCAL	10,84	4,53	11,32	4,73
TEREN AFLAT ÎN DOMENIUL PRIVAT DIN CARE:	228,52	95,47	228,04	95,27
DOMENIU PRIVAT AL STATULUI	0,13	0,05	-	-
DOMENIU PRIVAT AL PERSOANELOR FIZICE / JURIDICE	228,39	95,42	228,04	95,27
TOTAL SUPRAFAȚĂ INTRAVILAN	239,36	100,00	239,36	100,00



DIRECTOR	S. COCȘAN	INGENIER	INGENIER	INGENIER	INGENIER
ȘEF SERVICIU	ȘEF SERVICIU	ȘEF SERVICIU	ȘEF SERVICIU	ȘEF SERVICIU	ȘEF SERVICIU
S.C. PROCONSAL S.A. ZALAU			P.U.G. COMUNA CIZER LOCALITATEA PRIA		
S.C. DARH S.R.L. CLUJ NAPOCA			4B		
PROIECTANT	NUMERUL	SCALA	DATA	DATA	DATA
PROIECTANT	NUMERUL	SCALA	DATA	DATA	DATA
PROIECTANT	NUMERUL	SCALA	DATA	DATA	DATA
PROIECTANT	NUMERUL	SCALA	DATA	DATA	DATA

PLAN OBIECTIVE PUBLICE ȘI CIRCULAȚIA TERENURILOR