


PUG

PLAN URBANISTIC GENERAL

COMUNA CREACA

4. OBIECTIVE DE UTILITATE PUBLICA

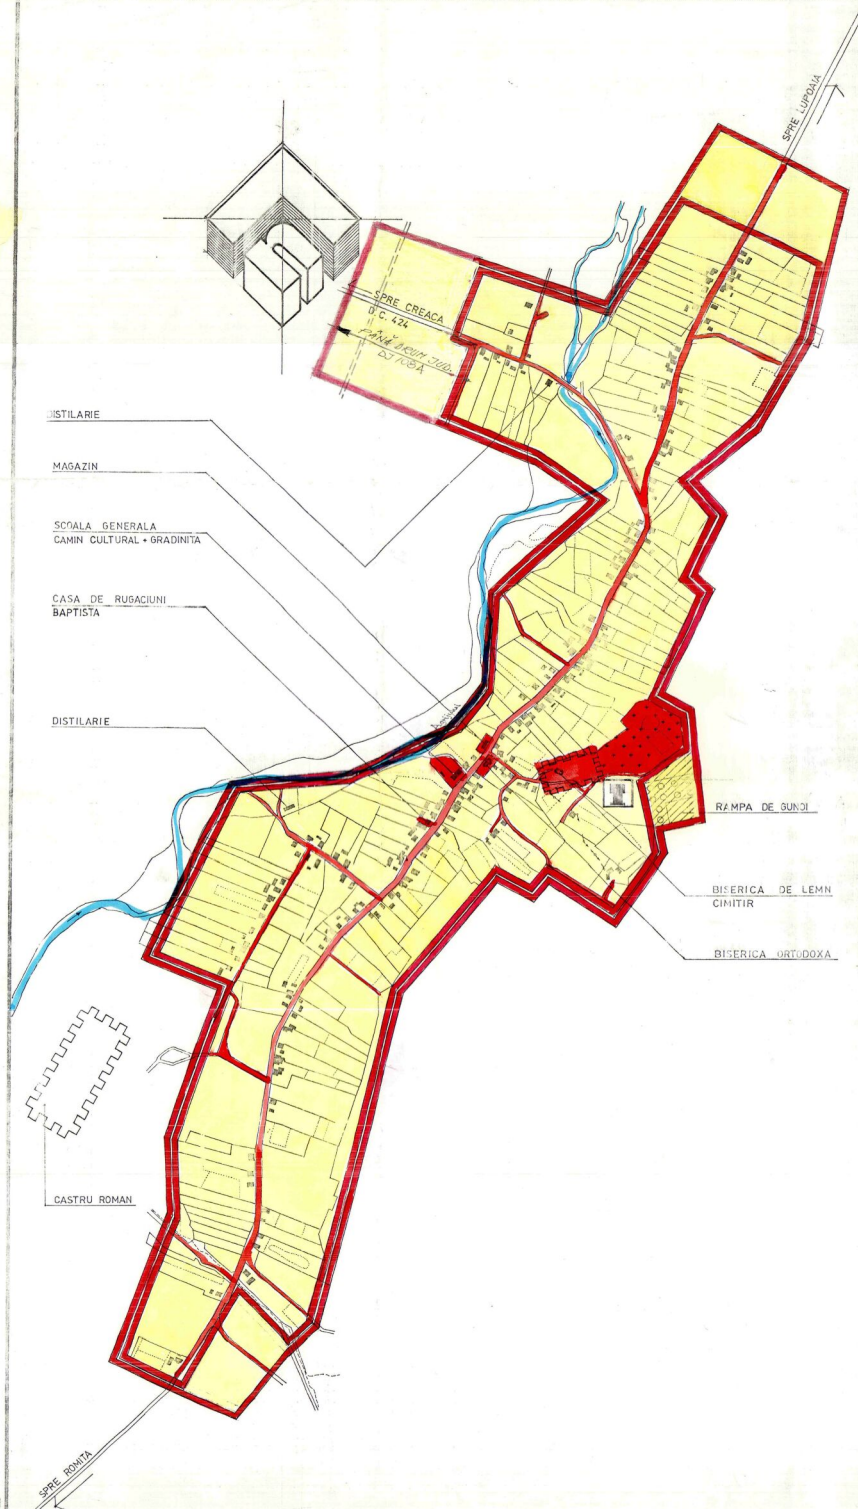

LEGENDA

● LIMITE

- LIMITA TERITORIULUI INTRAVILAN EXISTENT
- LIMITA TERITORIULUI INTRAVILAN PROPUȘ

● TIPUL DE PROPRIETATE A TERENURILOR

- TERENURI APARTININD DOMENIULUI PUBLIC DE INTERES NATIONAL SAU AL UNITATILOR ADMINISTRATIV TERITORIALE
- TERENURI APARTININD DOMENIULUI PRIVAT AL STATULUI SAU AL UNITATILOR ADMINISTRATIV TERITORIALE
- TERENURI PROPRIETATE PRIVATA A PERSOANELOR FIZICE SAU JURIDICE

● CIRCULATIA TERENURILOR

- TERENURI CE SE INTENTIONEAZA A FI TRECUTE IN DOMENIUL PUBLIC
- TERENURI AFLATE IN DOMENIUL PUBLIC SAU PRIVAT DESTINATE CONCESIONARII
- TERENURI AFLATE IN DOMENIUL PRIVAT DESTINATE SCHIMBULUI
- TERENURI CE SE INTENTIONEAZA A FI TRECUTE IN DOMENIUL PRIVAT AL UNITATILOR ADMINISTRATIV TERITORIALE

● OBIECTIVE DE UTILITATE PUBLICA PROPUȘE

- ZONA PROTEJATA CU VALOARE ISTORICA
- MONUMENTE ISTORICE

DIRECTOR	Ing. HAIUC A.	Beneficiar: DIRECTIA TEHNICA SALAJ-ZALAU	PLANSA
SEF PROIECT	teh. MOCANU Z.	PLAN URBANISTIC GENERAL	
PROCONSAL s.a. ZALAU		SAT: BRUSTURI	5D.
CALITATEA	NUMELE	SEMNATURA	SCARA
SEF COLECTIV	t.a. ANGELESCU		Faza: P.U.G.
INTOCMIT	t.a. TUDORICI F.		Nr. proiect
DESEINAT	t.a. TUDORICI F.		1:5 000
PR. SPECIALIT.	t.a. TUDORICI F.		OBIECTIVE DE UTILITATE PUBLICA
VERIFICAT	t.a. VIRAG E.		