


Localitatea RUGINOASA

PLAN URBANISTIC GENERAL AL COMUNEI CUZĂPLAC JUDEȚUL SĂLAJ

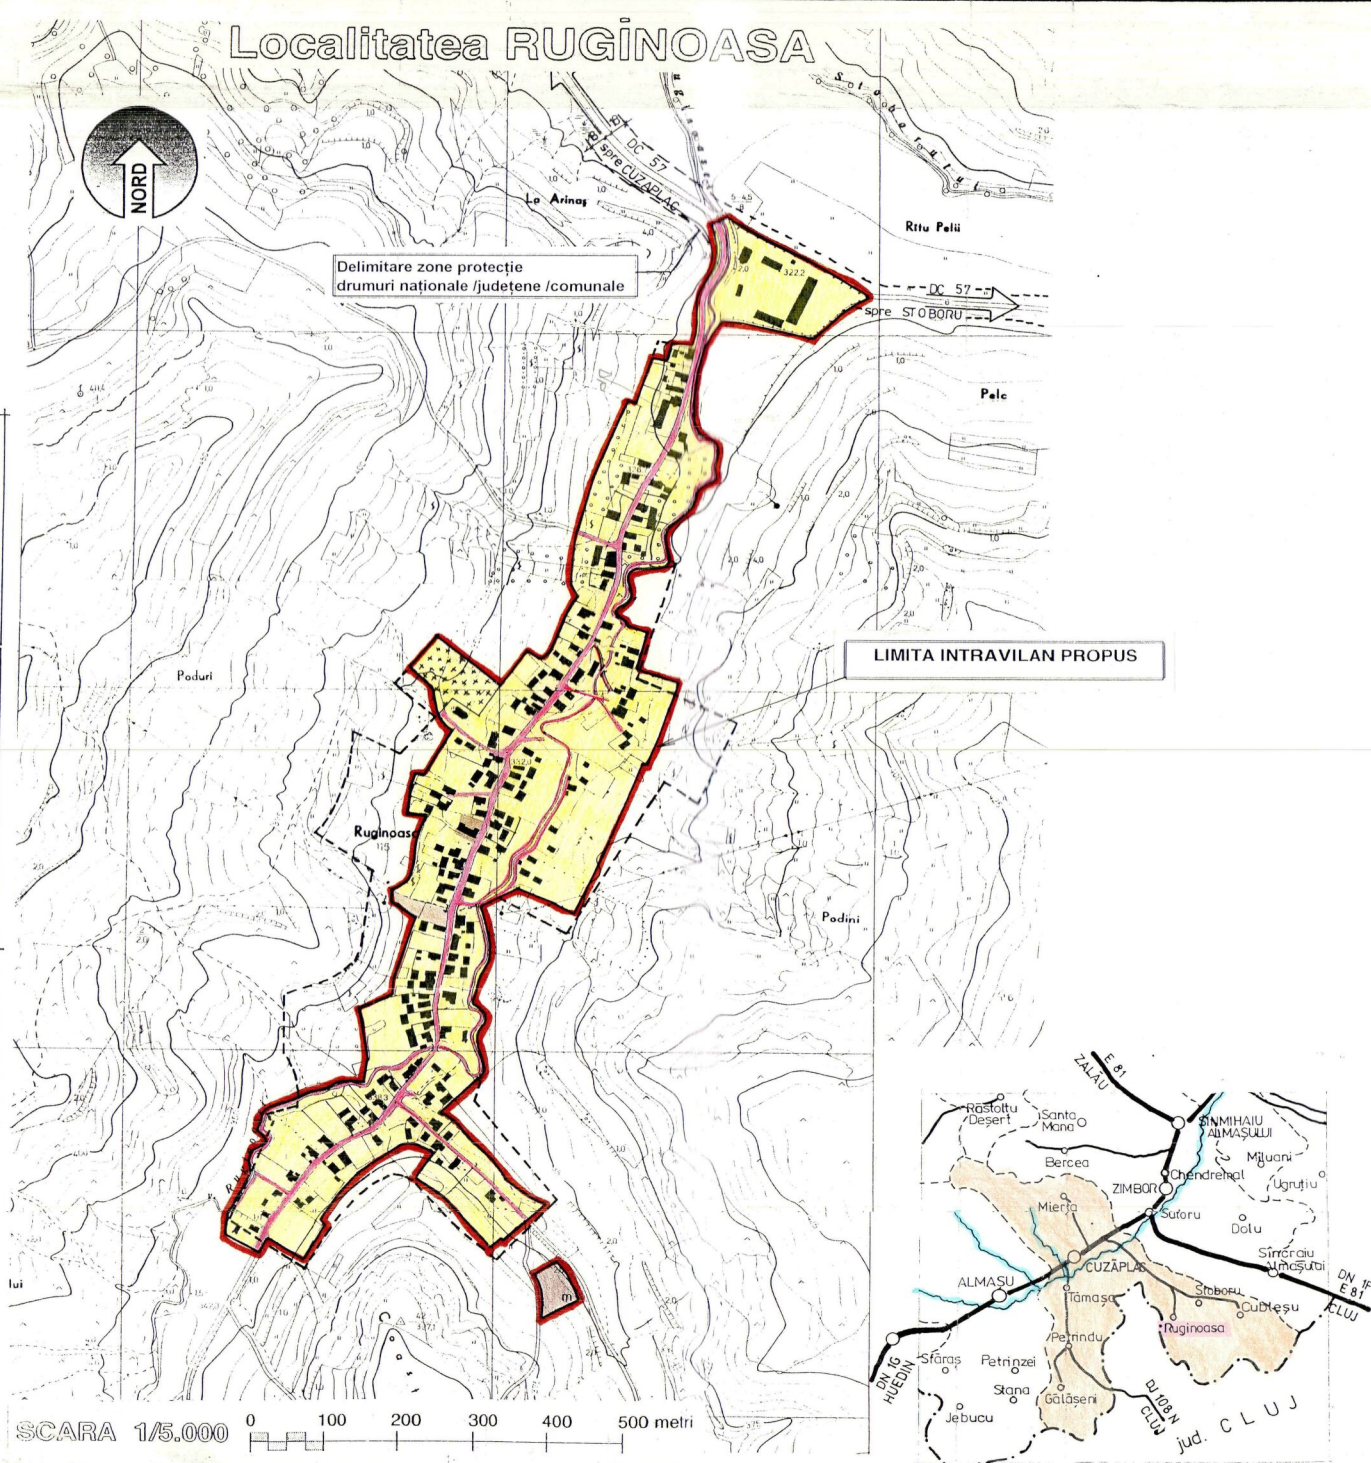

Delimitare zone protecție
drumuri naționale /judetene /comunale


LIMITA INTRAVILAN PROPUS

TIPURI DE PROPRIETATE

	TERENURI APARTINÂND DOMENIULUI PUBLIC DE INTERES NAȚIONAL SAU AL UNITĂȚILOR ADMINISTRATIV TERITORIALE (COMUNE)
	TERENURI APARTINÂND DOMENIULUI PRIVAT AL STATULUI SAU AL UNITĂȚILOR ADMINISTRATIV TERITORIALE (COMUNE)
	TERENURI PROPRIETATE PRIVATĂ A PERSOANELEOR FIZICE SAU JURIDICE

CIRCULAȚIA TERENURILOR

	TERENURI CE SE INTENȚIONEAZĂ A FI TRECUTE ÎN DOMENIUL PUBLIC
	TERENURI CE SE INTENȚIONEAZĂ A FI TRECUTE ÎN DOMENIUL PRIVAT AL STATULUI SAU UNITĂȚILOR ADMINISTRATIV TERITORIALE (COMUNE)
	TERENURI AFLATE ÎN DOMENIUL PUBLIC SAU PRIVAT DESTINATE CONCESIONĂRII
	TERENURI AFLATE ÎN DOMENIUL PRIVAT DESTINATE SCHIMBULUI

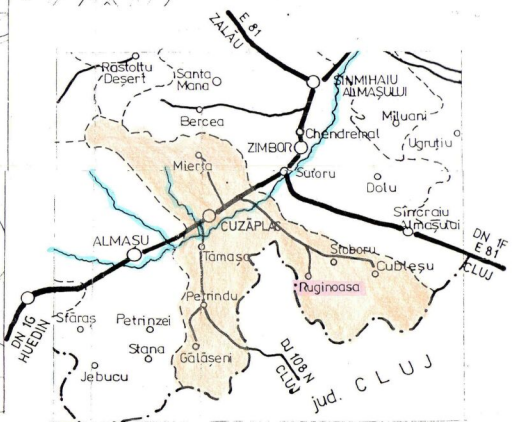

SCARA 1/5.000



 STUDIO pentru ARHITECTURA SI URBANISM CLUJ - NAPOCA Str. Horea nr. 78 tel. 434632 fax. 434032	proiect PLAN URBANISTIC GENERAL AL COMUNEI CUZĂPLAC JUDEȚUL SĂLAJ	pr. nr. 123/98 date 12/1998 faza P.U.G. scara 1/5.000
	beneficiar CONSILIUL JUDEȚEAN SĂLAJ	arhitect arh. Traian ILCA SUCIU arh. Lucian POPA arh. Mircea PURDEA
desenat teh. Dorin TURCU	obiective de utilitate publică FORMA DE PROPRIETATE	6/c 420 x 594