

PUG

PLAN URBANISTIC GENERAL

DOBRIN DELENI

comuna :
localitatea :

REGLEMENTARI URBANISTICE


LEGENDA

- LIMITE
 - LIMITA INTRAVILANULUI PROPUȘ
 - LIMITA TERENULUI ADMINISTRATIV AL COMUNEI
 - LIMITA ZONEI CENTRALE
- ZONIFICARE FUNCTIONALA
 - ZONA PENTRU LOCUINTE-REGIM MIC-MEDIU DE INALTIME
 - ZONA INSTITUTII PUBLICE SI SERVICII
 - ZONA UNITATI INDUSTRIALE/DEPOZITARE
 - ZONA UNITATI AGRICOLE
 - SPATII PLANTATE,AGREMENT,SPORT
 - TERENURI AGRICOLE IN INTRAVILAN
 - ZONA GOSPODARIE COMUNALA,CIMITIRE
 - ZONA CONSTRUCTII AFERENTE LUCRARILOR TEHNICO-EDILITARE
 - denumire*
 - ZONA OBIECTIVE CU VALOARE DE PATRIMONIU
 - ZONA CU DESTINATIE SPECIALA
 - ZONA CAI DE COMUNICATIE RUTIERA SI AMENAJARI AFERENTE
 - ZONA CAI DE COMUNICATIE FERROVIARA SI AMENAJARI AFERENTE
 - APE
 - TERENURI FORESTIERE
 - TERENURI CE NECESITA MASURI DE PROTECTIE (INUNDATII , ALUNECARI)
 - TERENURI NEPRODUCTIVE
 - DN
 - DJ
 - DC
 - TRASEE PIETONALE

REGLEMENTARI

ZONE NECESAR A FI PROTEJATE :

- ZONA DE PROTECTIE FATA DE OBIECTIVELE CU VALOARE DE PATRIMONIU
- ZONE PROTEJATE PE BAZA NORMELOR SANITARE
- ZONE PROTEJATE FATA DE CONSTRUCTII SI CULOARE TEHNICE
- ZONE PROTEJATE CU VALOARE HISTORICA
- INTERDICTIE TEMPORARA DE CONSTRUIRE PANA LA INTOCMIRE PUIZ
- INTERDICTIE DEFINITIVA DE CONSTRUIRE (vezi planșa U05 - Unitati tehnice aferente)
- PUNCT DE COLECTARE SELECTIVA A DEȘEURILOR

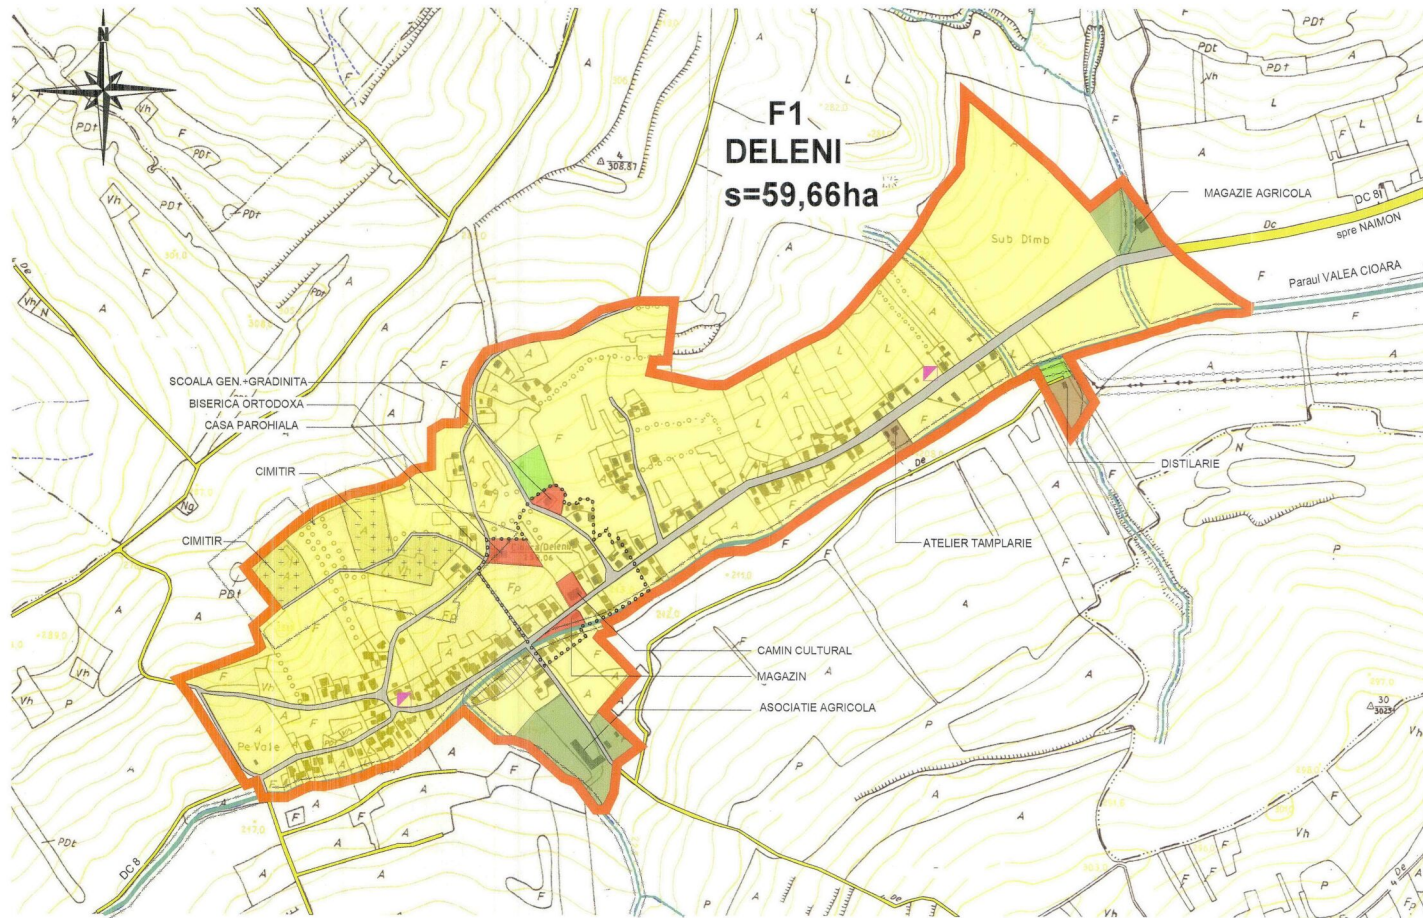

BILANT TERITORIAL PE CATEGORII DE FOLOSINTA PENTRU TERENURILE DIN INTRAVILAN - localitatea DELENI

ZONE FUNCTIONALE	EXISTENT		PROPUȘ	
	SUPRAFATA (ha)	PROCENT % din total intravilan	SUPRAFATA (ha)	PROCENT % din total intravilan
LOCUINTE SI FUNCTIUNI COMPLEMENTARE	35,20	81,60	49,68	83,27
UNITATI INDUSTRIALE SI DEPOZITE	0,50	1,10	2,17	3,63
UNITATI AGRO-ZOOTEHNICE	1,00	2,30	0,43	0,72
INSTITUTII SI SERVICII DE INTERES PUBLIC	1,00	2,30	0,74	1,25
CAI DE COMUNICATIE SI TRANSPORT-din care :				
RUTIER	3,50	8,10	3,52	5,91
FEROVIAR	-	-	-	-
SPATII VERZI SPORT AGREMENT,PROTECTIE	-	-	0,49	0,82
CONSTRUCTII TEHNICO-EDILITARE	-	-	-	-
GOSPODARIE COMUNALA,CIMITIRE	1,70	3,90	1,91	3,20
DESTINATIE SPECIALA	-	-	-	-
TERENURI LIBERE	-	-	-	-
APE	0,30	0,70	0,72	1,20
PADURI	-	-	-	-
TERENURI NEPRODUCTIVE	-	-	-	-
TOTAL INTRAVILAN	43,20	100,0	59,66	100,0

BILANT AL TERITORIULUI INTRAVILAN PROPUȘ PE TRUPURI

SIMBOL TRUP	DENUMIRE TRUP	SUPRAFATA (ha)
F1	Localitatea DELENI	59,66
	TOTAL	59,66

		Denumirea proiectului: PLAN URBANISTIC GENERAL al comunei DOBRIN - Jud. Salaj	Nr. contract: 294/14.12.2008
str. Parcului nr 4 tel./fax: 0280 662004-mobil:0744165317		Amplasament : judetul Salaj, comuna DOBRIN	Nr. proiect : 294/14.12.2008
		Beneficiar: Primaria comunei DOBRIN	Faza de pr.: PUG
Calitatea	Numele	Semnatura	Scara :
Sef proiect	arh. Mircea Nejur		1/5000
Proiectat	arh. Doina Nejur		Denumire obiect: PLAN URBANISTIC GENERAL
Verificat	arh. Mircea Nejur		Titlul planșei: REGLEMENTARI URBANISTICE localitatea DELENI
		Data : mai 2007	Numarul planșei: U11