
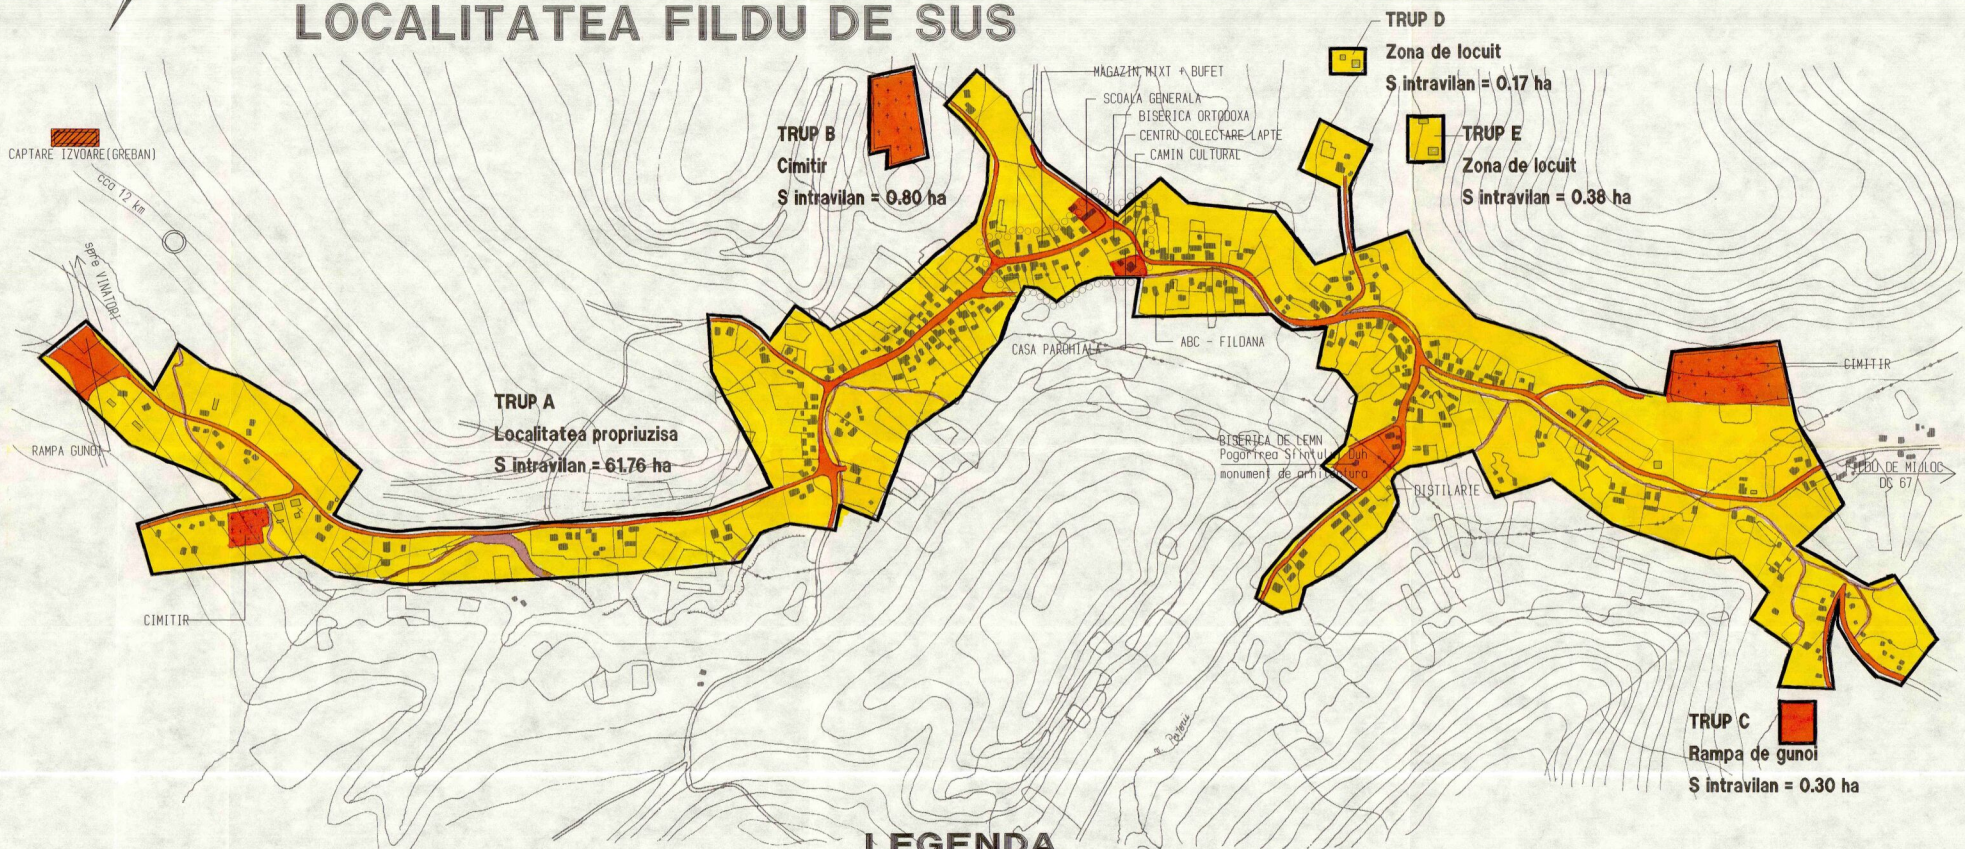


# PLAN URBANISTIC GENERAL AL COMUNEI FILDU DE JOS - judetul Salaj PROPRIETATEA ASUPRA TERENURILOR LOCALITATEA FILDU DE SUS

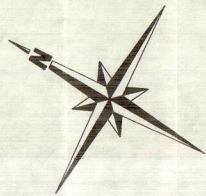

## OBIECTIVE DE UTILITATE PUBLICA

DOMENII	CATEGORIA DE INTERES			DIMENSIUNI	
	NATIONAL	JUDETEAN	LOCAL	SUPRAFATA TEREN	LUNGIME
<b>INSTITUTII PUBLICE SI SERVICII</b>					
MODERNIZAREA CAMINULUI CULTURAL			○	203 mp	
INFINTAREA TERENULUI DE SPORT LA SICALA GENERALA			○		
<b>GOSPODARIE COMUNALA</b>					
MODERNIZAREA RAMPA DE GUNOI			○	0,40 ha	
<b>CAI DE COMUNICATIE</b>					
MODERNIZAREA IMBRACAMINTILOR RUTIERE - SAPARD			○	500 mp	
CORECTAREA PROFILURILOR TRANSVERSALE - SAPARD			○		0,25m
MODERNIZAREA PODULUI - SAPARD			○		10m
<b>INFRASTRUCTURA MAJORA</b>					
INFINTAREA REZELEI DE APA DIN PUTURI FORATE			○		4,3km
REABILITAREA SI MODERNIZAREA REZELEI ELECTRICE			○		0,1km
EXTINDERE REZELEI TELEFONICE IN ZONELE PERIFERICE ALE LOCALITATII			○		0,1km
<b>SALVAREA , PROTEJAREA SI PUNEREA IN VALOARE A PARCURIOR NATURELE , REZERVATIILOR NATURELE SI A MONUMENTELOR NATURELE</b>					
REGULARIZAREA PARALUII - VALEA FILDULUI			○		
<b>SISTEME DE PROTECTIA MEDIULUI</b>					
INFINTAREA DE PLANTATII DE PROTECTIE			○	0,1ha	
CONSOLIDARI TERENURI DIN ZONE CU ALIUNECARI			○	0,2ha	
<b>APARAREA TARII , ORDINEA PUBLICA SI SIGURANTA NATIONALA</b>					

## LEGENDA

### TIPURI DE PROPRIETATE ASUPRA

#### TERENURILOR DIN INTRAVILAN

##### a) PROPRIETATE PUBLICA

- TERENURI PROPRIETATE PUBLICA DE INTERES NATIONAL
- TERENURI PROPRIETATE PUBLICA DE INTERES JUDETEAN
- TERENURI PROPRIETATE PUBLICA DE INTERES LOCAL

##### b) PROPRIETATE PRIVATA

- TERENURI PROPRIETATE PRIVATA DE INTERES NATIONAL
- TERENURI PROPRIETATE PRIVATA DE INTERES JUDETEAN
- TERENURI PROPRIETATE PRIVATA DE INTERES LOCAL
- TERENURI PROPRIETATE PRIVATA A PERSOANELOR FIZICE SAU JURIDICE

##### c) TERENURI IN LITIGIU

### CIRCULATIA TERENURILOR

- TERENURI CE SE INTENTIONEAZA A FI TRECUTE IN DOMENIUL PUBLIC
- TERENURI CE SE INTENTIONEAZA A FI TRECUTE IN DOMENIUL PRIVAT AL UNITATILOR ADMINISTRATIV TERRITORIALE
- TERENURI AFLATE IN DOMENIUL PRIVAT DESTINATE CONCESIONARI
- TERENURI AFLATE IN DOMENIUL PRIVAT DESTINATE SCHIMBULUI

**TRUP C**  
Rampa de gunoi  
S intravilan = 0.30 ha

**TRUP D**  
Zona de locuit  
S intravilan = 0.17 ha

**TRUP E**  
Zona de locuit  
S intravilan = 0.38 ha

**TRUP B**  
Cimitir  
S intravilan = 0.80 ha

**TRUP A**  
Localitatea propriu-zisa  
S intravilan = 61.76 ha

GENIE CONSTRUCII  
DR. INGINER  
2358  
Mircea  
NEAJUR

**ART PROJECT  
ZALAU**

Beneficiar: PRIMARIA COMUNEI FILDU DE JOS

Denumirea proiectului:  
**PLAN URBANISTIC GENERAL  
AL COMUNEI FILDU DE JOS - JUDETEL SALAJ**

Faza: P. U. G. plansa U2/5-3

Pr. nr. 143/1999/2002

Calitatea	Numele	Semnatura	Scara
Director	arch. Neajur Mircea	<i>[Signature]</i>	1/5000
Proiectant	arch. Neajur Mircea	<i>[Signature]</i>	
Procesat	teh. Tacas Viarica	<i>[Signature]</i>	Data
Verificat	ing. Horezeng Coloman	<i>[Signature]</i>	OCT 2002