
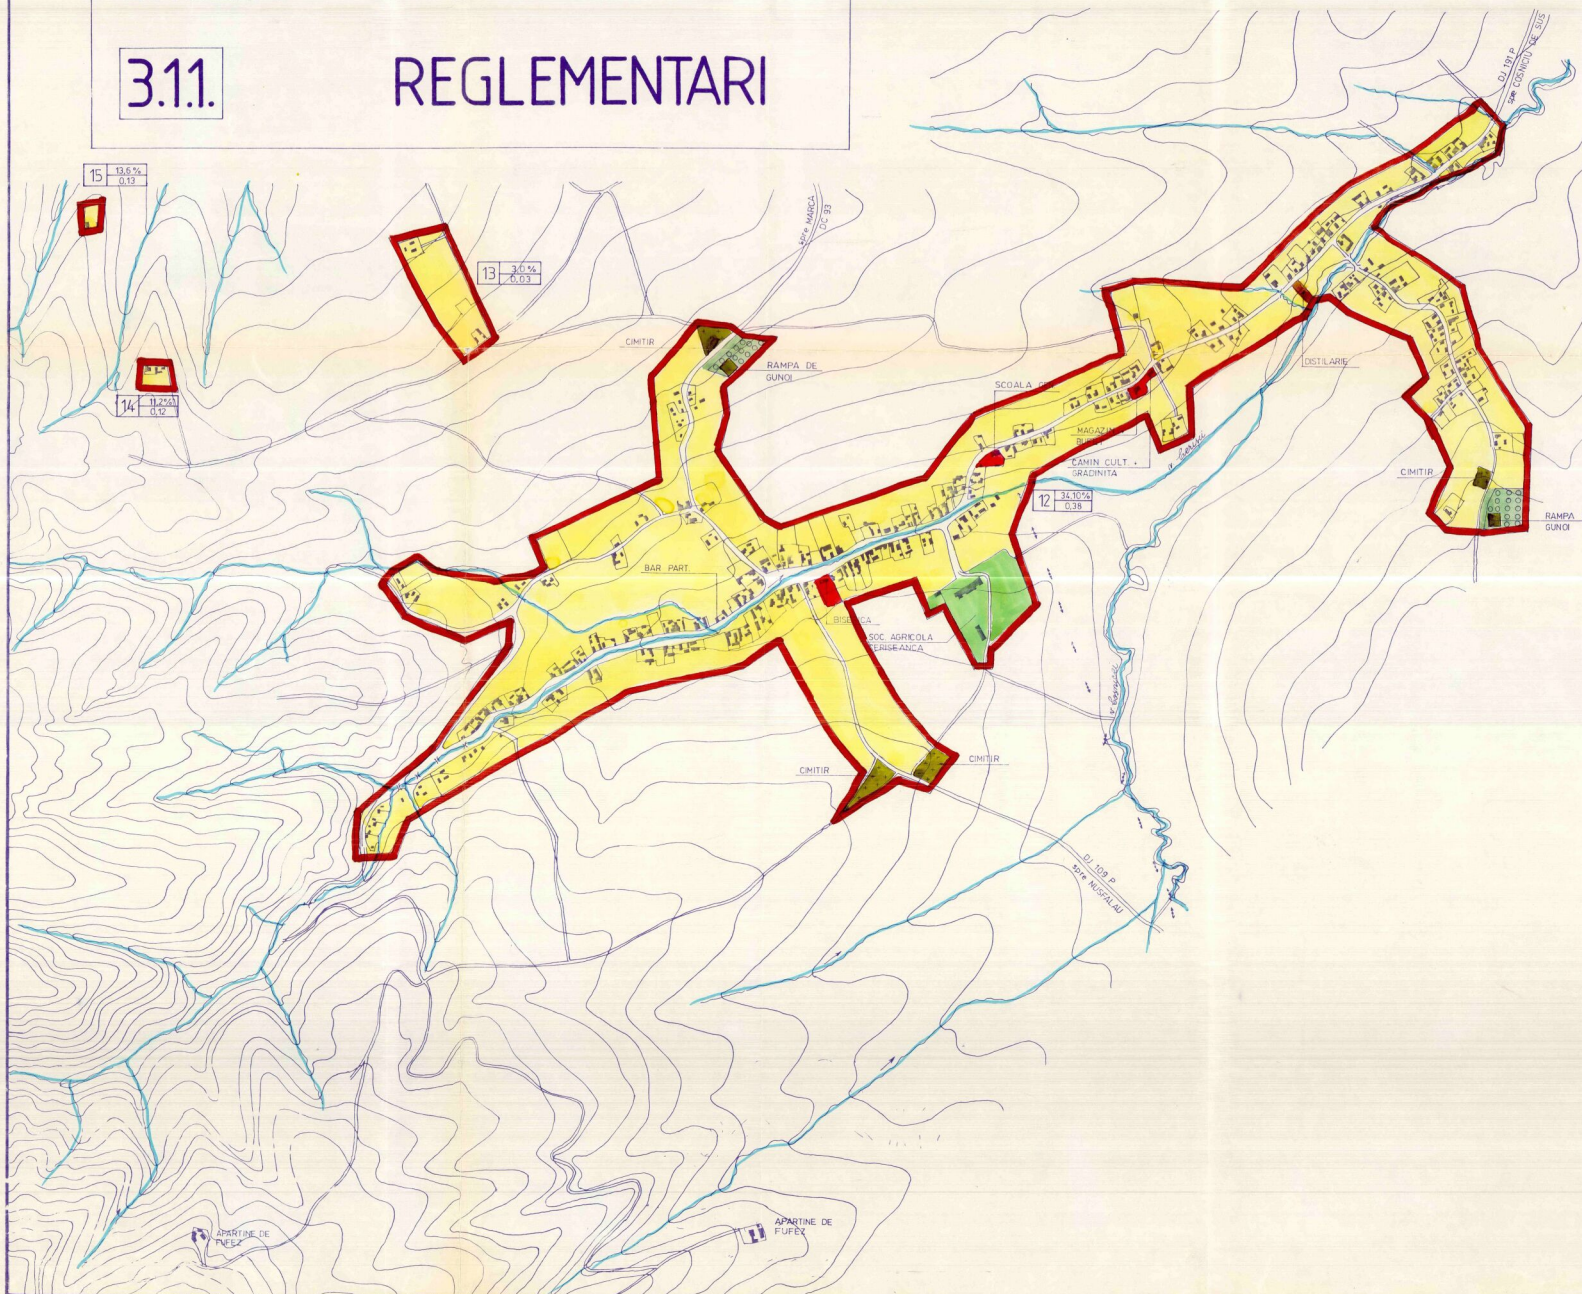


# PUG PLAN URBANISTIC GENERAL

comuna HALMASD

## 3.11. REGLEMENTARI

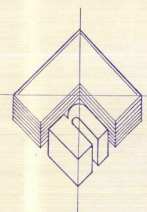

### LEGENDA

- LIMITE
- LIMITA TERITORIULUI INTRAVILAN PROPUȘ
- ZONIFICARE FUNCTIONALA
- ZONA CENTRALA SI ALTE ZONE CU FUNCTIUNI COMPLEXE DE INTERES PUBLIC
- ZONA DE LOCUINTE SI FUNCTIUNI COMPLEMENTARE
- ZONA UNITATI INDUSTRIALE /UNITATI AGRICOLE
- ZONA SPATII VERZI / TERENURI DE SPORT
- ZONA PADURI SI PERDELE DE PROTECTIE
- ZONA GOSPODARIE COMUNALA / CIMITIRE
- DRUMURI JUDETENE
- DRUMURI COMUNALE
- STRAZI, ULITE

### ● REGLEMENTARI

1	NUMAR UNITATE TERITORIALA DE REFERINTA	PO.T.(PROCENT DE OCUPARE A TERENULUI) CUT.(COEFICIENT DE UTILIZARE A TERENULUI)
---	--	---

### ● BILANT TERITORIAL

ZONE FUNCTIONALE	ha	%
I ZONA CENTRALA SI ALTE ZONE CU FUNCTIUNI COMPLEXE DE INTERES PUBLIC	0,55	0,72
II ZONA DE LOCUINTE SI FUNCTIUNI COMPLEMENTARE	64,80	83,72
III ZONA UNITATI INDUSTRIALE SI AGRICOLE din care		
● unitati industriale	0,10	0,13
● unitati agricole	2,30	2,97
IV ZONA DE PARCURI, RECREERE, TURISM	0,90	1,16
V ZONA GOSPODARIE COMUNALA	1,30	1,68
VI ZONE CU DESTINATI SPECIALE SI DE ECHIPARE TERITORIALA din care		
● cai de comunicatie rutiera	6,35	8,20
● cai ferate		
VII ALTE ZONE (terenuri neconstruibile, ape etc)	1,10	1,42
<b>TOTAL TERITORIUL INTRAVILAN PROPUȘ</b>	<b>77,40</b>	<b>100,00</b>



DIRECTOR	ING. HĂDUC	BENEFICIAR	DIRECTIA DE URBANISM AMENAJAREA TERITORIULUI SI LUCRĂRILOR PUBLICE CONSILIUL JUDEȚEAN SALA
SEF PROIECT	TEH. VIRAG E		
SC. PROCONSAL SA ZALAU		PLAN URBANISTIC GENERAL SATUL CERISA	PLANSĂ 3C
CALITATEA	NUMELE	SEMNĂTURA	SCARA
INTOCMIT	TEH. VIRAG E		FAZA PUG
DEȘENAT	KISS E		NR. PR. 2906/95
PR. SPECIALIT.	TEH. VIRAG E		REGLEMENTARI
VERIFICAT	TEH. BALAJTI K		