

# PUG

plan urbanistic  
general



## comuna HALMASD

încadrarea în teritoriul  
administrativ

i.t.1

### CETRALIZATOR CU SUPRAFETE CUPRINSE IN INTRAVILANUL PROPUS

ZONE COMPONENTE		ha	ZONE COMPONENTE		ha
I			IV		
● HALMASD reședința de comună			● DRIGHIU		
326,80			194,05		
1-4	LOCALITATEA PROPRIUZISA	322,45	16	LOCALITATEA PROPRIUZISA	193,20
5	ZONA DE LOCUIT	2,19	17	ZONA DE LOCUIT	0,20
6	ZONA CASE DE VACANTA	1,70	18	ZONA DE LOCUIT	0,15
7	MONUMENT ISTORIC	0,50	19	ZONA DE LOCUIT	0,20
II			V		
● ALEUS			● FUFEZ		
151,30			10,55		
8	LOCALITATEA PROPRIUZISA	148,45	21	LOCALITATEA PROPRIUZISA	9,25
9	ZONA DE LOCUIT	2,20	22	ZONA DE LOCUIT	0,45
10	ZONA DE LOCUIT	0,25	23	ZONA DE LOCUIT	0,45
11	MAGAZIE	0,40	24	ZONA DE LOCUIT	0,45
III			TOTAL		
● CERISA			760,10		
12	LOCALITATEA PROPRIUZISA	74,00			
13	ZONA DE LOCUIT	2,80			
14	ZONA DE LOCUIT	0,35			
15	ZONA DE LOCUIT	0,25			

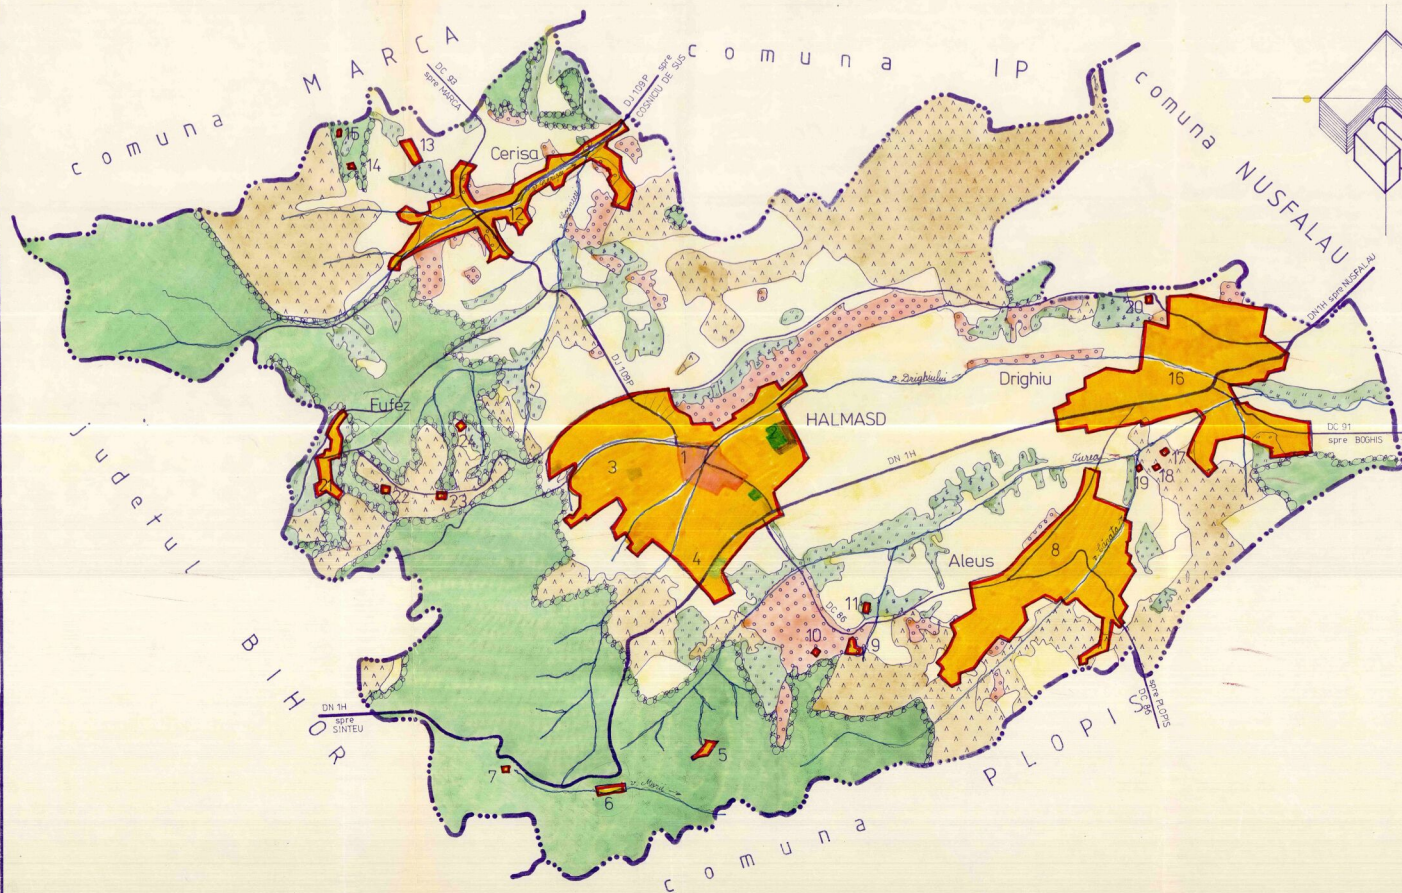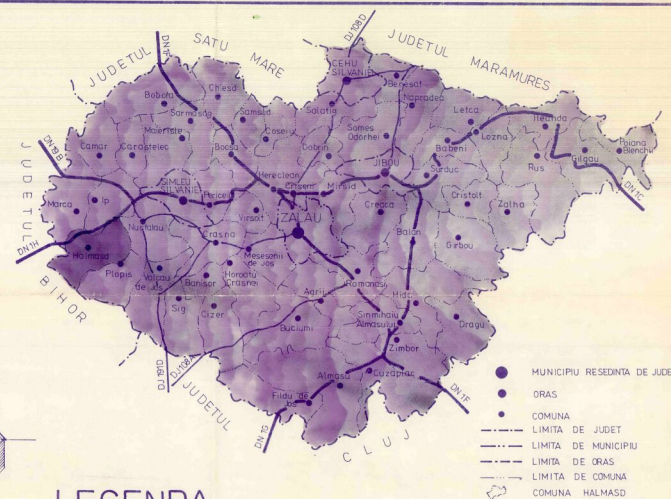

### LEGENDA

- LIMITE
- LIMITA TERITORIULUI ADMINISTRATIV
- LIMITA TERITORIULUI INTRAVILAN PROPUS
- FOLOSINTA SI DESTINATIA TERENURILOR
- TEREN ARABIL
- PASUNI
- FINETE
- VII
- LIVEZI
- PADURI
- APE CURGATOARE
- ZONA CENTRALA SI ALTE ZONE CU FUNCTIUNI COMPLEXE DE INTERES PUBLIC
- ZONA DE LOCUINTA SI FUNCTIUNI COMPLEMENTARE
- ZONA UNITATI INDUSTRIALE / UNITATI AGRICOLE
- ZONA SPATII VERZI / TERENURI DE SPORT
- ZONA DE GOSPODARIE COMUNALA
- DRUMURI NATIONALE
- DRUMURI JUDETENE
- DRUMURI COMUNALE

DIRECTOR		ING. HAIDUC A.	DIRECTIA DE URBANISM AMENAJAREA	
SEF PROIECT		TEH. VIRAG E.	TERITORIUL SI LOCURILE PUBLICE	
S.C. PROCONSAL S.A. ZALAU			CONSILIUL JUDETEAN S.A. ZALAU	
PLAN URBANISTIC GENERAL		COMUNA HALMASD		PLANSĂ 1
CALITATEA	NUMELE	SEMNTURA	SCARA	FAZA: P.U.G. PR. NR. 2306/95
INTOCBIT	TEH. VIRAG E.		1:25000	INCADRAREA IN TERITORIUL ADMINISTRATIV
DESENAT	TULBURE A.			
PR. SPECIALIT.	TEH. VIRAG E.			
VERIFICAT	TEH. BALAJTI K.			