


PUG PLAN URBANISTIC GENERAL
 comuna : **HERECLEAN**
INCADRAREA IN TERITORIU

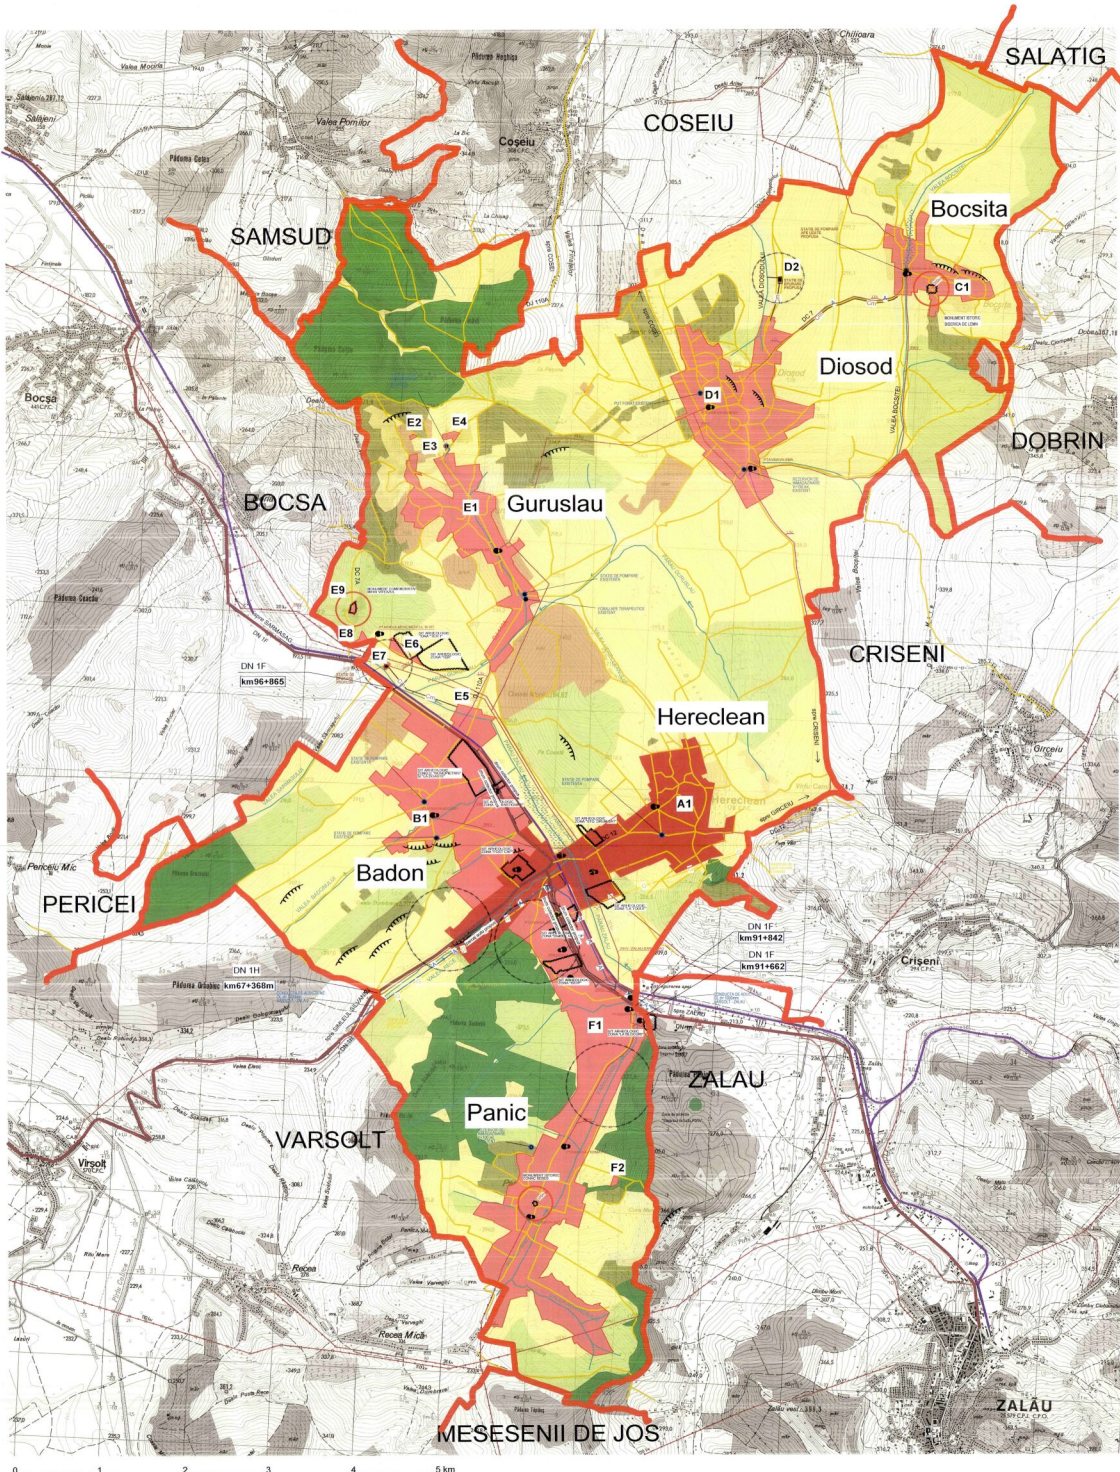

- LEGENDA**
- LIMITE
 - LIMITA TERENULUI ADMINISTRATIV AL COMUNEI
 - LIMITA INTRAVILANULUI LOCALITATILOR
 - FOLOSINTA TERENURILOR
 - TERENURI PT. CONSTRUCTII SI AMENAJARI
 - ARBIL
 - PADURE
 - VS
 - FANETE
 - LACURI
 - PADURI
 - APE
 - ZONE CU RISCURI NATURALE
 - INUNDABILE - ALUEREARI
 - CAI DE COMUNICATIE
 - PRUTIERA - DN / DU / DC
 - CRIM COLECTOR PROPUS
 - FEROCIVITA
 - ZONE DE PROTECTIE
 - ZONA DE PROTECTIE FATA DE OBIECTELE CU VALOARE DE PATRIMONIU
 - ZONE PROTEJATE PE BAZA NORMELOR SANITARE
 - ZONE PROTEJATE FATA DE CONSTRUCTII SI CU LACURE TENACE
 - CONDUCTA ALIMENTARE CU APA - PROPUA
 - CONDUCTA CANALIZARE MENAJERA - PROPUA
 - MAGISTRALA DE GAZE NATURALE
 - LEA JONK EXISTENTA
 - POST DE TRANSFORMARE EXISTENT
 - POST DE TRANSFORMARE PROPUA
 - ETC. EXISTENTA
 - CTA - CENTRALA TELEFONICA AUTOMATA

CENTRALIZATOR CU SUPRAFETELE CUPRINSE IN INTRAVILANUL PROPUA - comuna HERECLEAN

LOCALITATE	DEZAMBITUL TERITRIAL	SUPRAFATA
LOCALITATEA HERECLEAN	259,64	259,64
A1 - Localitate propusă	259,64	
LOCALITATEA BADON	217,13	217,13
B1 - Localitate propusă	217,13	
LOCALITATEA BOCSITA	59,64	59,64
C1 - Localitate propusă	59,64	
LOCALITATEA DIOSOD	185,37	185,37
D1 - Localitate propusă	185,37	
D2 - Localitate propusă	0,41	
LOCALITATEA GURUSLAU	145,58	145,58
E1 - Localitate propusă	120,57	
E2 - Localitate propusă	0,25	
E3 - Localitate propusă	0,11	
E4 - Localitate propusă	1,41	
E5 - Localitate propusă	11,60	
E6 - Localitate propusă	3,98	
E7 - Localitate propusă	18,42	
E8 - Localitate propusă	1,03	
E9 - Localitate propusă	1,06	
LOCALITATEA PANIC	383,72	383,72
F1 - Localitate propusă	383,72	
F2 - Localitate propusă	0,72	
TOTAL	1201,88	

BILANT TERITORIAL AL FOLOSINTEI SUPRAFETELOR DIN TERITORIUL ADMINISTRATIV PROPUA

Teritoriul administrativ si unitati de baza	Categori de folosinta						Total
	Agricol	Padure	Ape	Constructii	Neconstruite	Alte	
Extravilan	4716,76	938,00	27,22	94,94	0,00	125,00	5991,92
Intravilan	0,00	0,00	9,78	68,06	1183,24	0,00	1261,08
Total	4716,76	938,00	37,00	163,00	1183,24	125,00	7183,00
Procent din total	66,85	13,09	0,52	2,28	16,62	1,74	100,00

ART PROJECT ZALAU

nr. Parcului nr.4
 tel. fax: 0262 662004 - mobil 0744 165317

Beneficiar: Primăria comunei Hereclean

Scara: 1:25000

Titlu planșă: INCADRAREA IN TERITORIUL ADMINISTRATIV

Numar planșă: U01