



**PUG** PLAN URBANISTIC GENERAL  
 HERECLEAN  
 comuna :  
 localitatea : **GURUSLAU**  
 PROPRIETATEA ASUPRA TERENURILOR

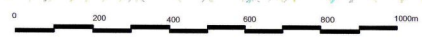

**LEGENDA**

- LIMITE
  - LIMITA INTRAVILANULUI PROPUS
  - LIMITA TERENURILOR ADMINISTRATIV AL COMUNEI
  - ○ ○ ○ ○ LIMITA ZONEI CENTRALE
- TIPURI DE PROPRIETATE ASUPRA TERENURILOR DIN INTRAVILAN
  - a) PROPRIETATE PUBLICA
    - TERENURI PROPRIETATE PUBLICA DE INTERES NATIONAL
    - TERENURI PROPRIETATE PUBLICA DE INTERES JUDETEAN
    - TERENURI PROPRIETATE PUBLICA DE INTERES LOCAL
  - b) PROPRIETATE PRIVATA
    - TERENURI PROPRIETATE PRIVATA DE INTERES NATIONAL
    - TERENURI PROPRIETATE PRIVATA DE INTERES JUDETEAN
    - TERENURI PROPRIETATE PRIVATA DE INTERES LOCAL
    - TERENURI PROPRIETATE PRIVATA A PERSONALOR FIZICE SAU JURIDICE
  - c) TERENURI IN LITIGIU
- CIRCULATIA TERENURILOR
  - ▨ TERENURI CE SE INTENDIONEAZA A FI TRECUTE IN DOMENIUL PUBLIC
  - ▩ TERENURI CE SE INTENDIONEAZA A FI TRECUTE IN DOMENIUL PRIVAT AL UNOR CLASURI ADMINISTRATIVE TERitoriale
  - ▨ TERENURI AFILATE IN DOMENIUL PRIVAT DESTINATE CONCESIONARII
  - ▨ TERENURI AFILATE IN DOMENIUL PRIVAT DESTINATE SCHIMBULUI

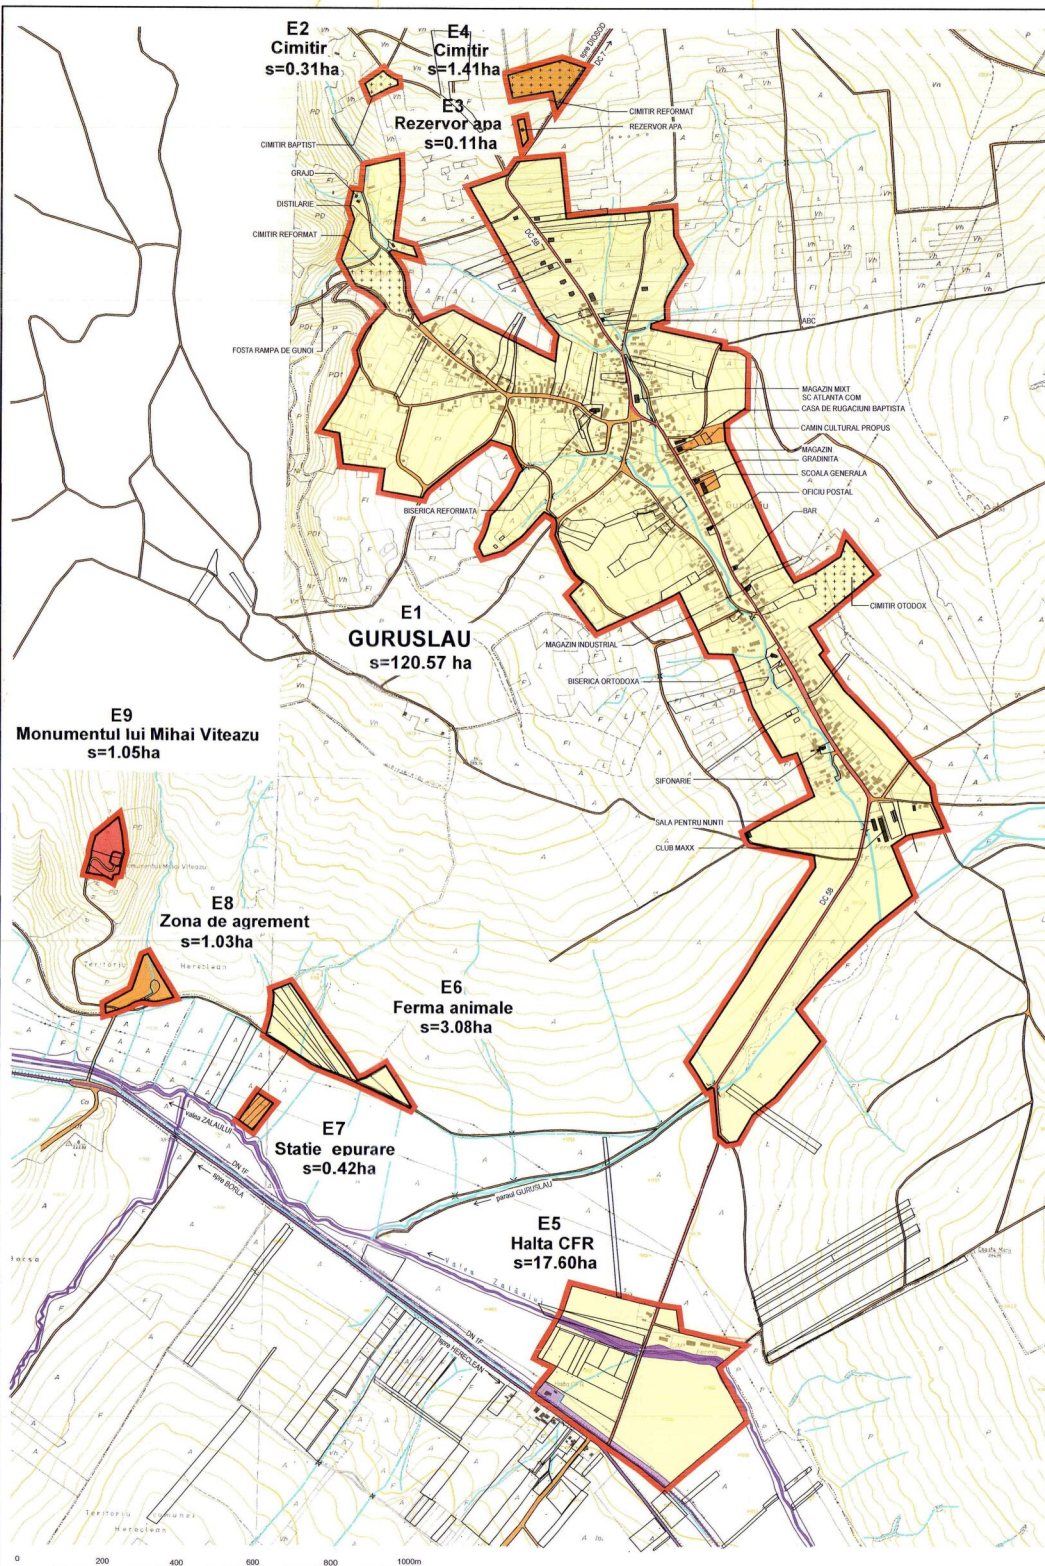

<p><b>ART PROIECT ZALAU</b></p> <p>str. Parcului nr.4                  tel./fax: 0260 662004-mobil:0744165317</p>			Denumirea proiectului: <b>PLAN URBANISTIC GENERAL</b> al comunei HERECLEAN - jud. Salaj	Nr. contract : 5467/14.11.2008
			Amplasament : judetul Salaj, comuna HERECLEAN	Nr. proiect : 309/14.11.2008
Beneficiar: Primaria comunei Hereclean		Faza de pr.: <b>PUG</b>		
Calitatea Sef proiect Proiectat Verificat	Numele arh.Doina Nejur arh.Mircea Nejur arh.Doina Nejur	Semnatura 	Scara : 1/10000	Denumire obiect: <b>PLAN URBANISTIC GENERAL</b> Titlul plansei: PROPRIETATEA ASUPRA TERENURILOR - localitatea GURUSLAU -
			Data : dec.2009	Numarul plansei: <b>U18</b>