

PUG

PLAN URBANISTIC
GENERAL
HERCLEAN
GURUSLAU

comuna :
localitatea :

SITUATIA EXISTENTA SI PRIORITATI



LEGENDA

- LIMITE**
 - LIMITA INTRAVILANULUI EXISTENT
 - LIMITA TERENULUI ADMINISTRATIV AL COMUNEI
 - LIMITA ZONEI CENTRALE
- ZONIFICARE**
 - ZONA PENTRU LOCUINTE-REGIM MIC-MEDIU DE INALTIME
 - ZONA INSTITUTII PUBLICE SI SERVICII
 - ZONA UNITATI INDUSTRIALE/DEPOZITARE
 - ZONA UNITATI AGRICOLE
 - SPATII PLANTATE/AGREMENT SPORT
 - TERENURI AGRICOLE IN INTRAVILAN
 - ZONA GOSPODARIE COMUNALA/CIMITIRE
 - ZONA CONSTRUCTII AFERENTE LUCRARILOR TEHNICO-EDILITARE
 - ZONA OBIECTIVE CU VALOARE DE PATRIMONIUM
 - ZONA CU DESTINATIE SPECIALA
 - ZONA CAI DE COMUNICATIE RUTIERA SI AMENAJARI AFERENTE
 - ZONA CAI DE COMUNICATIE FEROVARA SI AMENAJARI AFERENTE
 - APRE
 - TERENURI FORESTIERE
 - TERENURI CE NECESITA MASURI DE PROTECTIE (INUNDATI, ALINECARI)
 - SUPRAFETE SOLICITATE PENTRU INTRODUCERE IN INTRAVILAN
 - SUPRAFETE SOLICITATE PENTRU SOTATERE DIN INTRAVILAN
- TOTAL EXTINDERE INTRAVILAN = ha
- DISFUNCTIONALITATI, PRIORITATI**
 - SURSE DE POLUARE CE DEPASESI LIMITELE ADMISE
 - INTERSECTII CE NECESITA AMENAJARI
 - ZONE NECESAR A FI PROTEJATE:
 - ZONA DE PROTECTIE FATA DE OBIECTIVE CU VALOARE DE PATRIMONIUM
 - ZONE PROTEJATE PE BAZA NORMELOR SANITARE
 - ZONE PROTEJATE FATA DE CONSTRUCTII SI OULOARE TEHNICE
 - ZONE PROTEJATE CU VALOARE ISTORICA
- DRUMURI**
 - DN DRUMURI NATIONALE
 - DJ DRUMURI JUDETENE
 - DC DRUMURI COMUNALE
- STRAZI IN INTRAVILAN**
 - STRAZI CU MBRACAMINTE DEFINITIVA
 - STRAZI CU MBRACAMINTE PROVIZOARE - PAMANT
 - TRASEE PIETONALE

LOCALITATEA GURUSLAU

BILANT TERITORIAL PE CATEGORII DE FOLOSINTA PENTRU TERENURILE DIN INTRAVILAN


ZONE FUNCTIONALE	EXISTENT	
	SUPRAFATA (ha)	PERCENT % din total intravilan
LOCUINTE SI FUNCTII COMPLEMENTARE	58.95	74.64
UNITATI INDUSTRIALE SI DEPOZITE	0.10	0.13
UNITATI AGRICOLE/ZOO/TEHNICE	2.55	3.23
INSTITUTII SI SERVICII DE INTERES PUBLIC	1.85	2.34
CAI DE COMUNICATIE SI TRANSPORT	6.90	8.73
RUTIER din care:		
Drumuri comunale		
Strazi		
FEROVAR	0.10	0.13
SPATII VERZI SPORT/AGREMENT/PROTECTIE	3.45	4.37
CONSTRUCTII TEHNICO-EDILITARE	-	-
GOSPODARIE COMUNALA/CIMITIRE	3.23	4.09
DESTINATIE SPECIALA	1.55	2.34
APRE + TERENURI LIBERE	-	-
PADIURI	-	-
TERENURI NEPRODUCTIVE	-	-
TOTAL INTRAVILAN	78.98	100.00

EXTINDERE = 66.60 ha

LOCALITATEA DIOSD

BILANT AL TERITORIULUI INTRAVILAN PROPUZ PE TRUPURI

SYMBOL TRUP	DENUMIRE TRUP	SUPRAFATA (ha)
E1	Localitatea Guruslau	75.50
E2	Zona de locuit	0.28
E3	Halta CFR	0.10
E4	Monumentul lui Mihai Viteazul	1.70
E5	Cimitir baptist	0.40
E6	Cimitir reformat	1.00
TOTAL		78.98

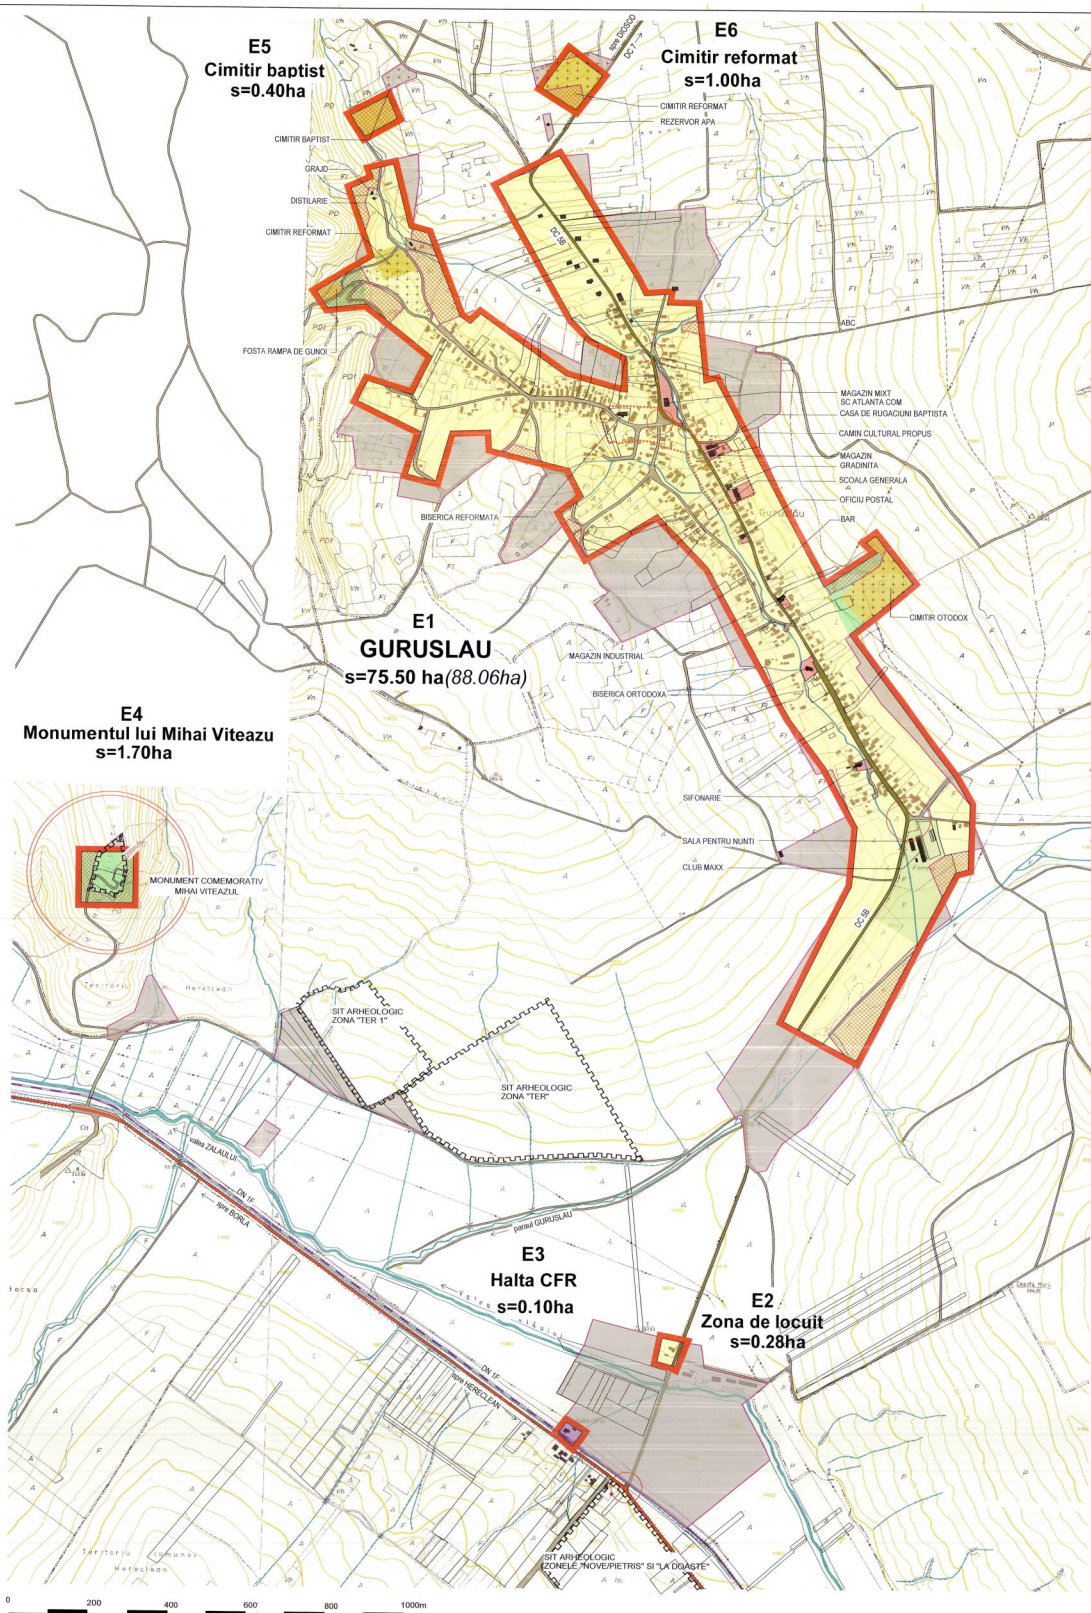

ART PROIECT GURUSLAU

PLAN URBANISTIC GENERAL
HERCLEAN - jud. Salaj

Proiectant: Birou de proiectare urbanistica si amenajari teritoriale
Beneficiar: Județul Salaj, comuna HERCLEAN

Scara: 1:5000
Titlu planșă: SITUATIA EXISTENTA SI PRIORITATI
Localitate: GURUSLAU

Nr. contract: 00000000000000000000
Nr. proiect: 00000000000000000000
Data: 00.00.00

PLAN URBANISTIC GENERAL
SITUATIA EXISTENTA SI PRIORITATI
LOCALITATEA GURUSLAU

UIOR