

PUG PLAN URBANISTIC GENERAL

HERECLEAN PANIC

comună :
localitatea :

REGLEMENTARI URBANISTICE



- LIMITE**
 - LIMITA INTRAVILANULUI PROPUS
 - LIMITA TERENULUI ADMINISTRATIV AL COMUNEI
 - LIMITA ZONEI CENTRALE
- ZONIFICARE FUNCTIONALA**
 - ZONA PENTRU LOCUINTE-REGIM MIC-MEDIU DE INALTIME
 - ZONA INSTITUTII PUBLICE SI SERVICII
 - ZONA UNITATI INDUSTRIALE/DEPOZITARE
 - ZONA UNITATI AGRICOLE
 - SPATII PLANTARE/AGREMENT SPORT
 - TERENURI AGRICOLE IN INTRAVILAN
 - ZONA GOSPODARIE COMUNALA/CIMITIRE
 - ZONA CONSTRUCTII/AFERENTE LOCUIRILOR/TEHNICO-EDUCATIVE
 - ZONA OBIECTIVE CU VALOARE DE PATRIMONIUL
 - ZONA CU DESTINATIE SPECIALA
 - ZONA CAI DE COMUNICATIE RUTIERA SI AMENAJARI AFERENTE
 - ZONA CAI DE COMUNICATIE FEROVARA SI AMENAJARI AFERENTE
 - APE
 - TERENURI FORESTIERE
 - TERENURI CE NECESSITA MASURI DE PROTECTIE (MUNDCATI, ALUNECARI)
 - TERENURI NEPRODUCTIVE
- REGLEMENTARI**
 - ZONE NECESAR A FI PROTEJATE:
 - ZONE PROTEJATE PE BAZA NORMELOR SANITARE
 - ZONE PROTEJATE FATA DE CONSTRUCTII SI CULOARE TEHNICE
 - SIT ARHEOLOGIC SI ZONA DE PROTECTIE
 - FATA DE OBIECTIVELE CU VALOARE DE PATRIMONIUL
 - INTERDICTIE DEFINITIVA DE CONSTRUIRE
 - INTERDICTIE TEMPORARA DE CONSTRUIRE PANA LA INTOCMIRE PUZ (vezi planasa UOS - Unitati teritoriale de referinta)
 - PUNCT DE COLECTARE SELECTIVA A DESEURILOR
 - ZONA COMPACTA DE LOCUINTE



LOCALITATEA PANIC


BILANT AL TERENURILOR INTRAVILAN PROPUS PE TRUPURI

NUMERUL TRUP	DENUMIRE TRUP	SUPRAFATA (ha)
F1	Localitatea Panic	393.00
F2	Cimitir baptist	0.72
TOTAL		393.72


LOCALITATEA PANIC

BILANT TERITORIAL PE CATEGORII DE FOLOSINTA PENTRU TERENURILE DIN INTRAVILAN

ZONE FUNCTIONALE	EXISTENT SUPRAFATA (ha)	PROCENT % din total intravilan	PROPUS SUPRAFATA (ha)	PROCENT % din total intravilan
LOCUINTE SI FUNCTII COMPLEMENTARE	74.20	30.96	160.59	40.79
UNITATI INDUSTRIALE SI DEPOZITARE	98.05	40.91	141.28	35.88
UNITATI AGRICOLE/AGREMENT	49.70	20.74	22.69	5.76
INSTITUTII SI SERVICII DE INTERES PUBLIC	1.85	0.77	3.87	0.93
CAI DE COMUNICATIE SI TRANSPORT				
Rutier in care:				
Drumuri nationale	8.85	3.61	17.33	4.40
Drumuri comunale	-	-	2.45	0.62
Strazi	-	-	6.39	1.61
Strazi cu imbracaminte definitiva	-	-	8.53	2.17
SPATII VERZI/SPORT/AGREMENT/PROTECTIE	1.50	0.63	38.98	9.91
CONSTRUCTII TEHNICO-EDUCATIVE	-	-	-	-
GOSPODARIE COMUNALA/CIMITIRE	4.83	2.01	7.80	1.98
DESTINATIE SPECIALA	-	-	-	-
APE - TERENURI LIBERE	0.90	0.37	1.38	0.35
PASURI	-	-	-	-
TERENURI NEPRODUCTIVE	-	-	-	-
TOTAL INTRAVILAN	238.68	100.00	393.72	100.00

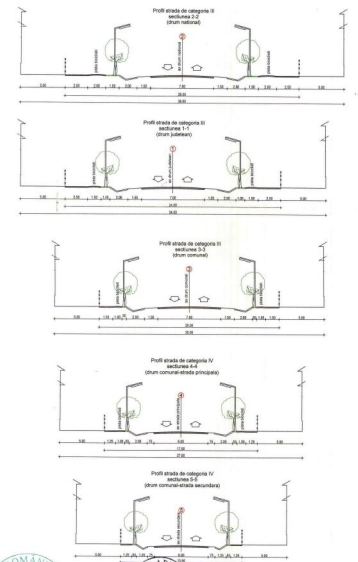

PROFIE CARACTERISTICE DE STRAZI scara 1:200

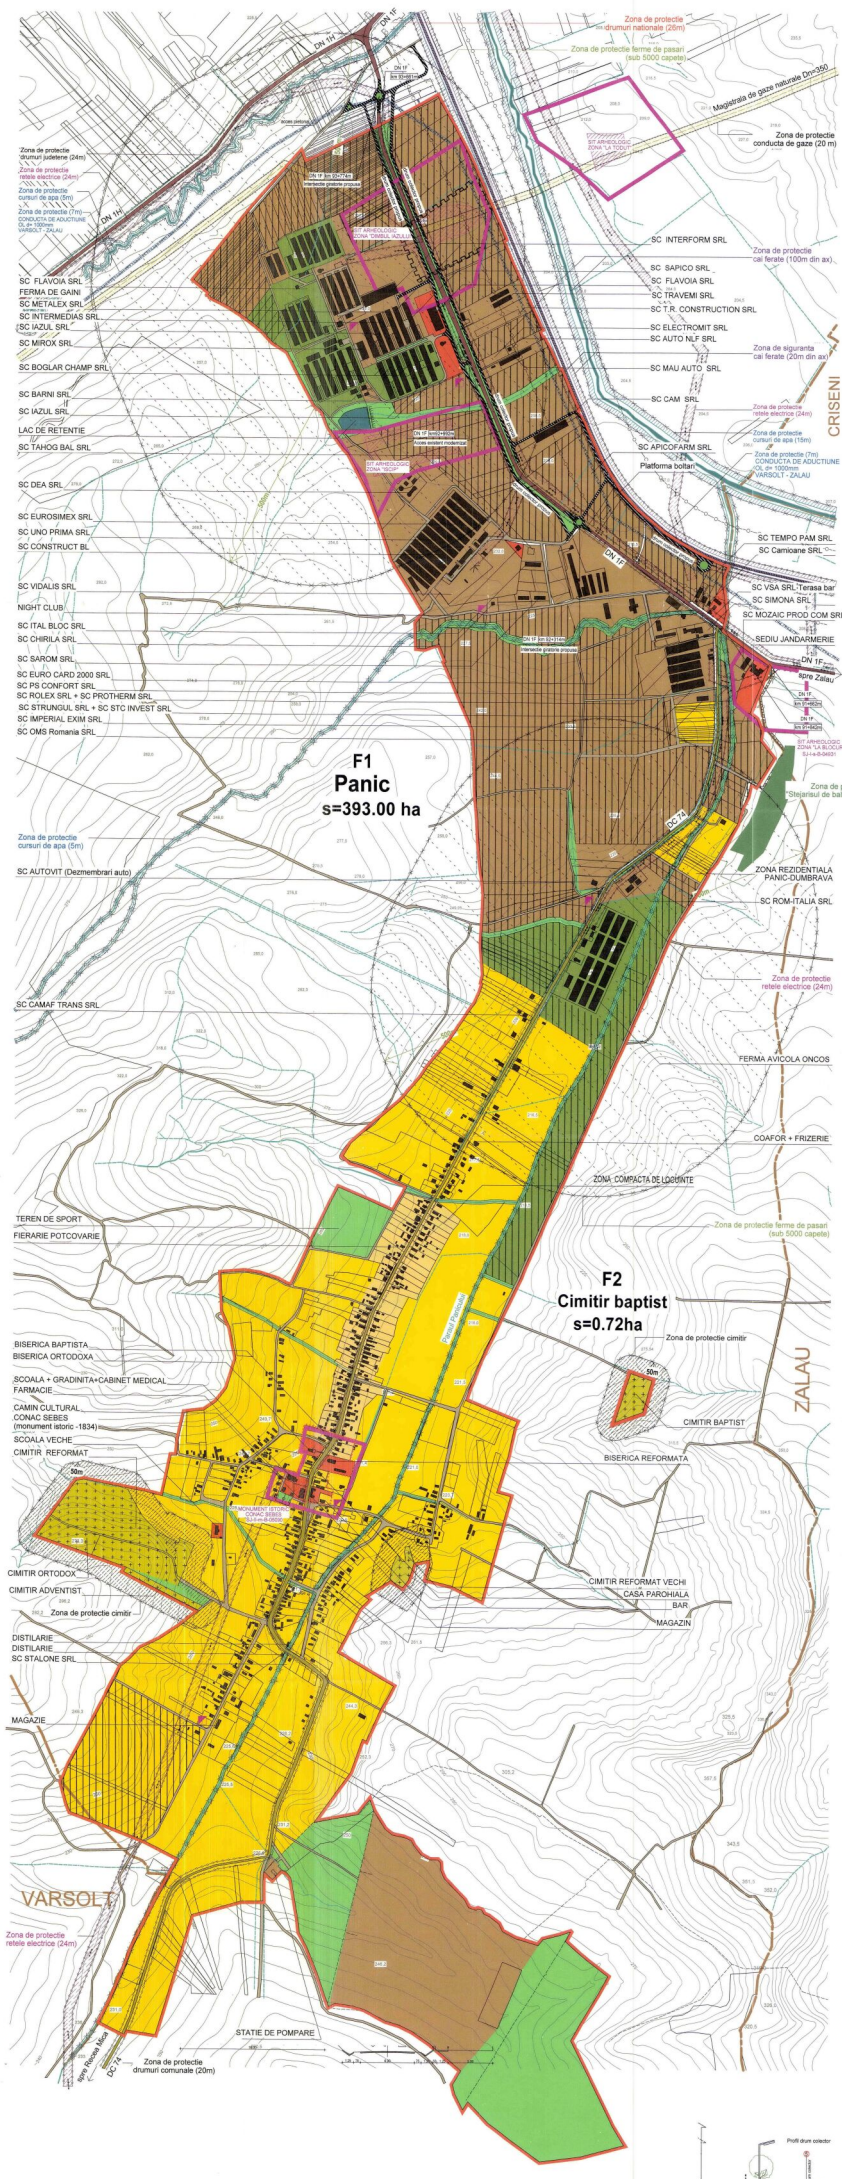

PROFIE CARACTERISTICE DE STRAZI scara 1:200

Expert proiectant ingineri tehnici

ART PROJECT ZALAU

Dr. ing. Adriana Mates

PLAN URBANISTIC GENERAL

Comuna HERECLEAN PANIC

Beneficiar: Primăria comunei Hereclean

PLAN URBANISTIC GENERAL

REGLEMENTARI URBANISTICE

LOCALITATEA PANIC

Scara: 1:2000

Titlu plan: REGLEMENTARI URBANISTICE LOCALITATEA PANIC

Proiectant: arh. Doina Neaur

Proiectant: arh. Mihaela Neaur

Verificat: arh. Doina Neaur

Numar al planului: 1/13