


# P U I G

# PLAN URBANISTIC GENERAL

## COMUNA HOROATU CRASNEI

### 4 OBIECTIVE DE UTILITATE PUBLICA

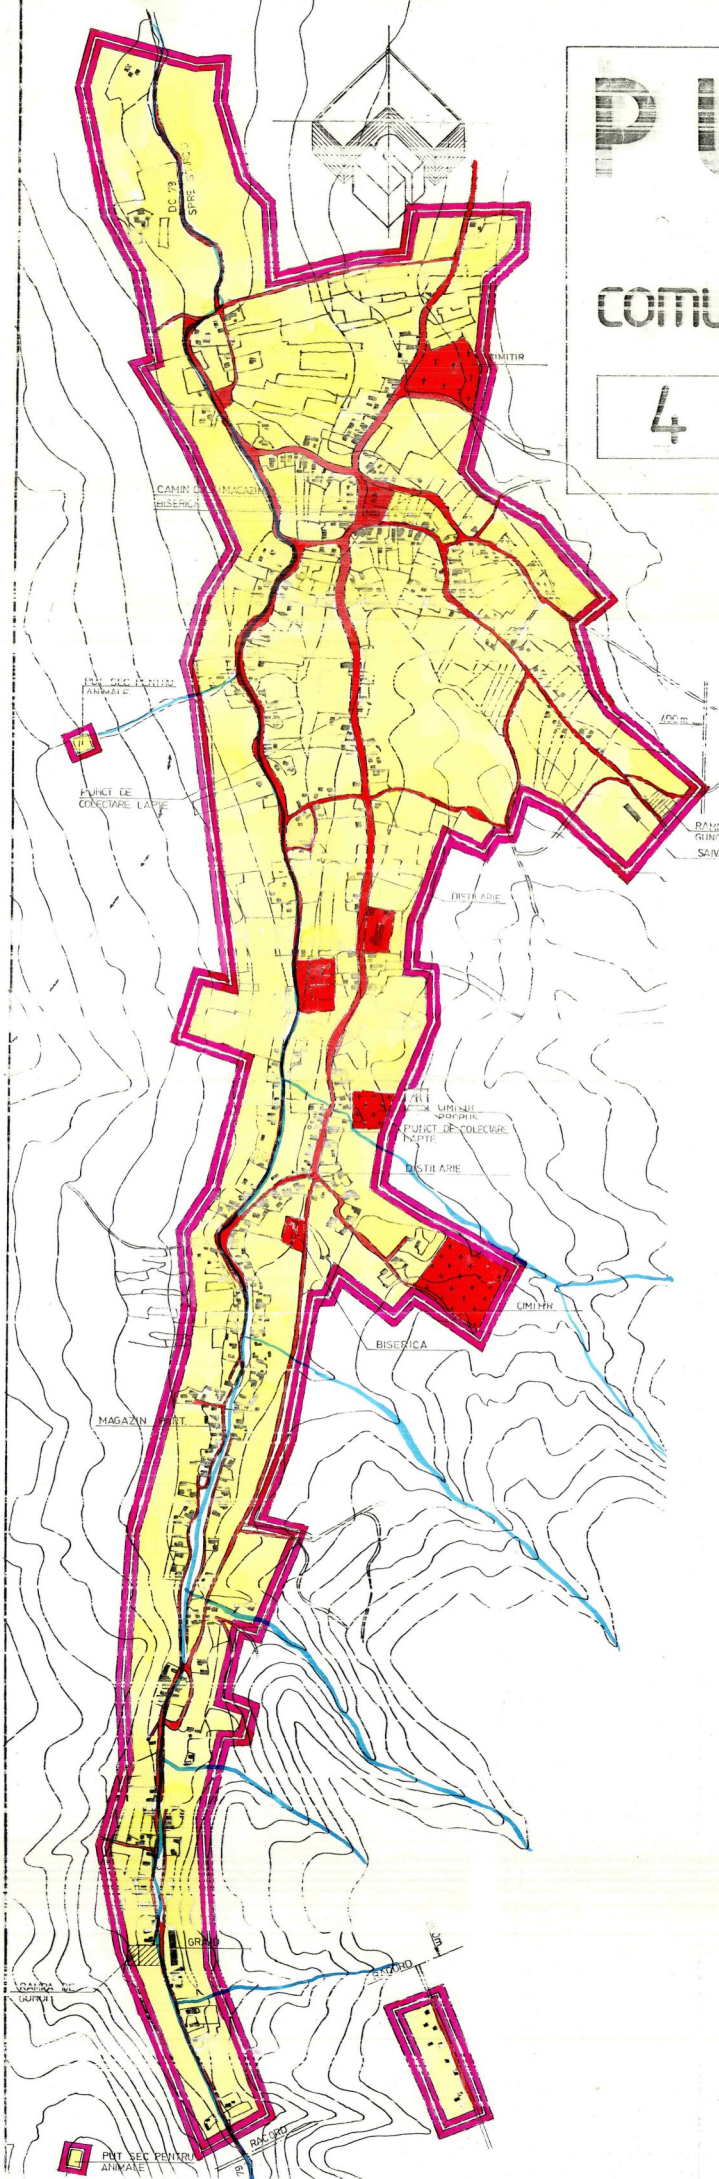

### LEGENDA

● LIMITE

- LIMITA TERITORIULUI INTRAVILAN EXISTENT
- LIMITA TERITORIULUI INTRAVILAN PROPUȘ

● TIPUL DE PROPRIETATE A TERENURILOR

- TERENURI APARTINAND DOMENIULUI PUBLIC DE INTERES NAȚIONAL SAU AL UNITATILOR ADMINISTRATIV TERitoriale
- TERENURI APARTINAND DOMENIULUI PRIVAT AL STATULUI SAU AL UNITATILOR ADMINISTRATIV TERitoriale
- TERENURI PROPRIETATE PRIVATA A PERSOANELOR FIZICE SAU JURIDICE

● CIRCULATIJA TERENURILOR

- ▨ TERENURI CE SE INTENTIONEAZA A FI TRECUTE IN DOMENIUL PUBLIC
- ▨ TERENURI AFLATE IN DOMENIUL PUBLIC SAU PRIVAT DESTINATE CONCESIONARI
- ▨ TERENURI AFLATE IN DOMENIUL PRIVAT DESTINATE SCHIMBULUI
- ▨ TERENURI CE SE INTENTIONEAZA A FI TRECUTE IN DOMENIUL PRIVAT AL UNITATILOR ADMINISTRATIV TERitoriale

● OBIECTIVE DE UTILITATE PUBLICA PROPUȘE

⊕ CULTE

AVIZAT C.T.E.I.

ING. HAIULU A. E.	TEH. VIRAG E.	DIRECTIA DE URBANISM SI AMPLASAREA TC. BHO99118 SI LUCRARILOR PUBLICE-CJS
PROVINCIAL SA ZALAU		PLAN URBANISTIC GENERAL SAT HUREZ
TEH. VIRAG E.	PACURARI	15000
TEH. VIRAG E.		
		2836/90
		OBIECTIVE DE UTILITATE PUBLICA