


PROPUNERE PENTRU CLASARE
Biserica de lemn din Măleni.
Datare: sec. XVIII

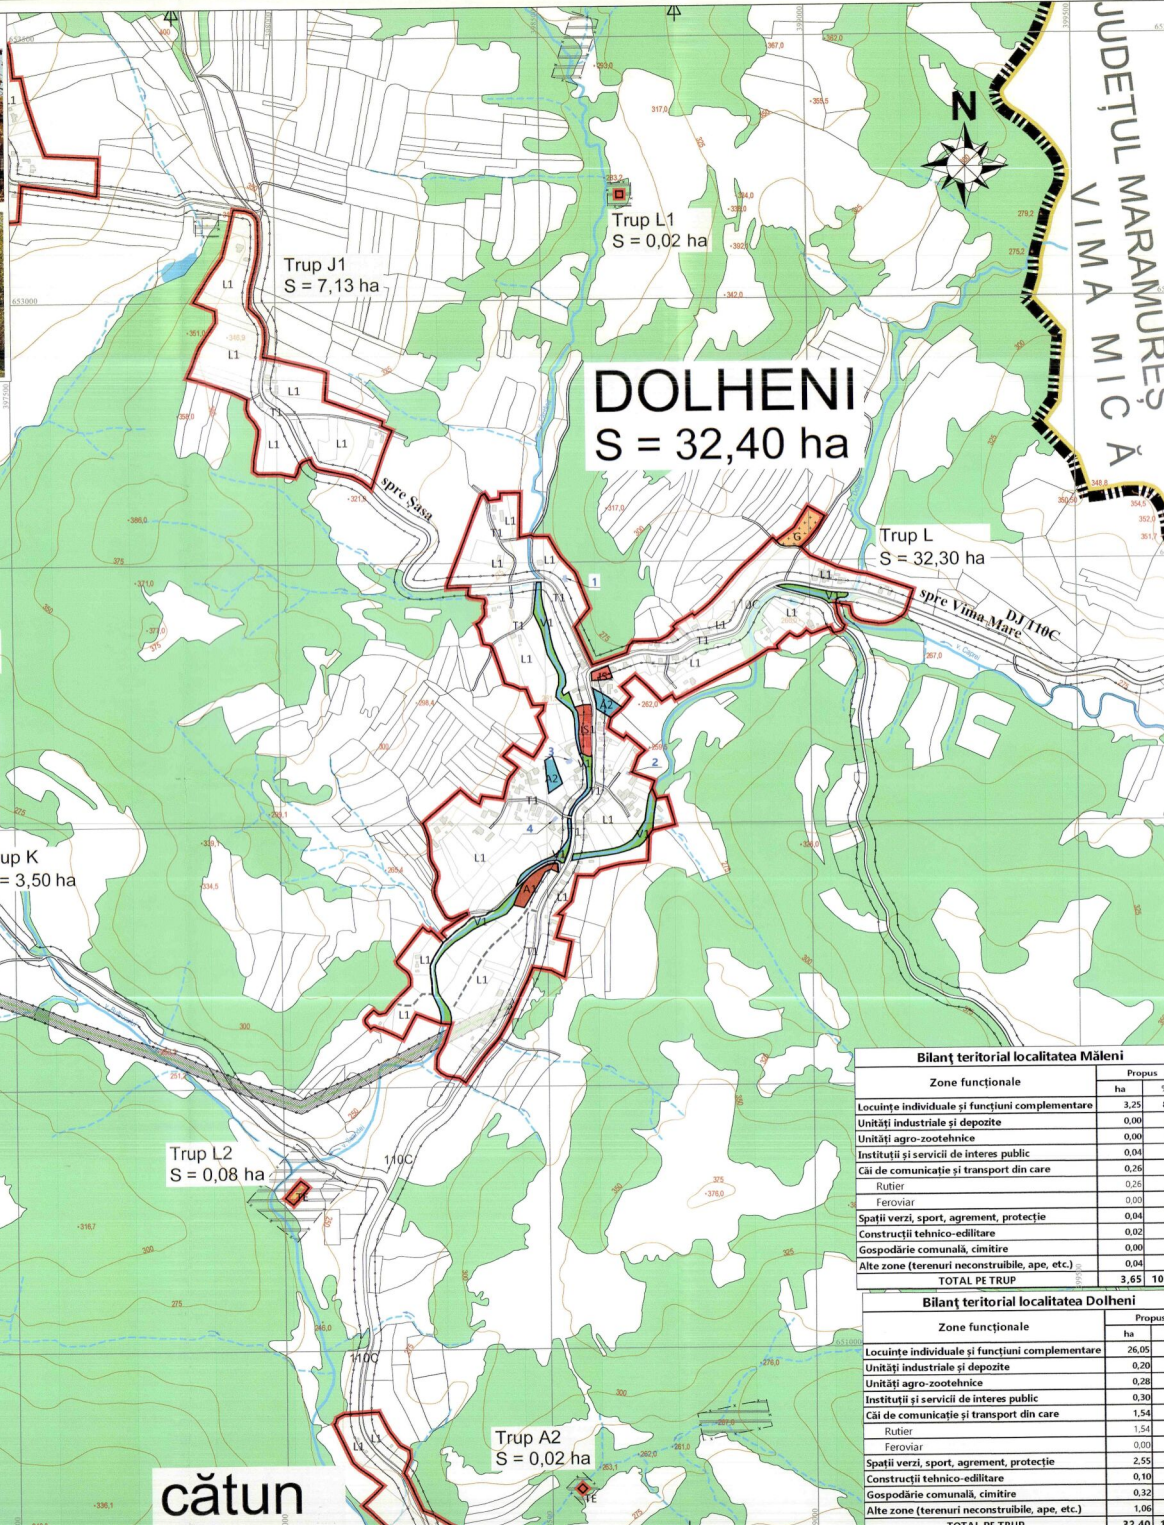

P.U.G.

Localitățile Măleni și Dolheni
Comuna Ileana
JUDEȚUL SĂLAJ
UNITĂȚI TERRITORIALE DE REFERINȚĂ

- LEGENDA**
- LIMITE:**
- LIMITA INTRAVILAN PROPUS
 - LIMITA UNITĂȚII ADMINISTRATIV TERRITORIALE
 - LIMITE CADASTRALE
- ZONE/SUBZONE FUNCȚIONALE. UNITĂȚI TERRITORIALE DE REFERINȚĂ:**
- ZC - ZONĂ CENTRALĂ
- L - ZONĂ DE LOCUINȚE ȘI FUNCȚIUNI COMPLEMENTARE:
- L1 - LOCUINȚE INDIVIDUALE ȘI FUNCȚIUNI COMPLEMENTARE
- IS - ZONĂ DE INSTITUȚII PUBLICE ȘI SERVICII:
- IS1 - ZONĂ INSTITUȚII PUBLICE ȘI SERVICII
 - IS2 - ZONĂ TURISM ȘI AGREMENT BIZUȘA
- A - ZONĂ DE ACTIVITĂȚI PRODUCTIVE:
- A1 - ZONĂ INDUSTRIALĂ
 - A2 - ZONĂ UNITĂȚI AGRO-ZOOTECNICE
- V - ZONĂ DE SPAȚII VERZI, AGREMENT, SPORT:
- V1 - SPAȚII VERZI
 - V2 - AMENAJĂRI SPORTIVE
- T - ZONĂ DE TRANSPORTURI:
- T1 - TRANSPORTURI RUTIERE
 - T2 - TRANSPORTURI FERROVIARE
- G - ZONĂ DE GOSPODĂRIRE COMUNALĂ, CIMITIRE:
- G1 - ZONĂ GOSPODĂRIRE COMUNALĂ, CIMITIRE
- TE - ZONĂ DE ECHIPAMENTE TEHNICO-EDILITARE:
- TE1 - ZONĂ CONSTRUCȚII TEHNICO-EDILITARE
- ZP - ZONE DE PROTECȚIE A OBIECTIVELOR CU VAL. DE PATRIMONIU:
- ZP1 - ZONE DE PROTECȚIE A OBIECTIVELOR CU VALOARE DE ALTELE: PATRIMONIU
- REȚELE:**
- LINEA ELECTRICĂ AERIANĂ 220 KV
 - LINEA ELECTRICĂ AERIANĂ 20 KV
 - CONDUCTĂ DE TRANSPORT GAZE NATURALE

Bilanț teritorial localitatea Măleni

Zone funcționale	Propus	ha	%
Locuințe individuale și funcțiuni complementare	3,25	89,04	
Unități industriale și depozite	0,00	0,00	
Unități agro-zootecnice	0,00	0,00	
Instituții și servicii de interes public	0,04	1,10	
Căi de comunicație și transport din care	0,26	7,12	
Rutier	0,26	7,12	
Feroviar	0,00	0,00	
Spații verzi, sport, agrement, protecție	0,04	1,10	
Construcții tehnico-edilitare	0,02	0,55	
Gospodărie comunală, cimitire	0,00	0,00	
Alte zone (terenuri neconstruibile, ape, etc.)	0,04	1,10	
TOTAL PE TRUP	3,65	100,00	

Bilanț teritorial localitatea Dolheni

Zone funcționale	Propus	ha	%
Locuințe individuale și funcțiuni complementare	26,05	80,40	
Unități industriale și depozite	0,20	0,62	
Unități agro-zootecnice	0,28	0,86	
Instituții și servicii de interes public	0,30	0,93	
Căi de comunicație și transport din care	1,54	4,73	
Rutier	1,54	4,73	
Feroviar	0,00	0,00	
Spații verzi, sport, agrement, protecție	2,55	7,87	
Construcții tehnico-edilitare	0,10	0,31	
Gospodărie comunală, cimitire	0,32	0,98	
Alte zone (terenuri neconstruibile, ape, etc.)	1,06	3,27	
TOTAL PE TRUP	32,40	100,00	

ȘTIINȚA URBANĂ ȘI PLANURILE URBANISTICE

PROIECTANT GENERAL
S.C. AEDILIS PROJECT S.R.L.
BANA MARIE

BENEFICIAR:
COMUNA ILEANDA

DENUMIRE PROIECT:
PLAN URBANISTIC GENERAL

UNITĂȚI TERRITORIALE DE REFERINȚĂ
localitățile: MĂLENI și DOLHENI
comuna: ILEANDA

PROIECT NR.
REG. PLAN. URB.
P. URB.

FAZĂ
P. U. G.

PLANȘA
41

DATE COMERCIALE L. NR. 662/2011
AEDILIS PROJECT S.R.L. ROMANIA