
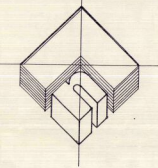


PUG

PLAN URBANISTIC GENERAL

comuna IP

1+2 SITUATIA EXISTENTA

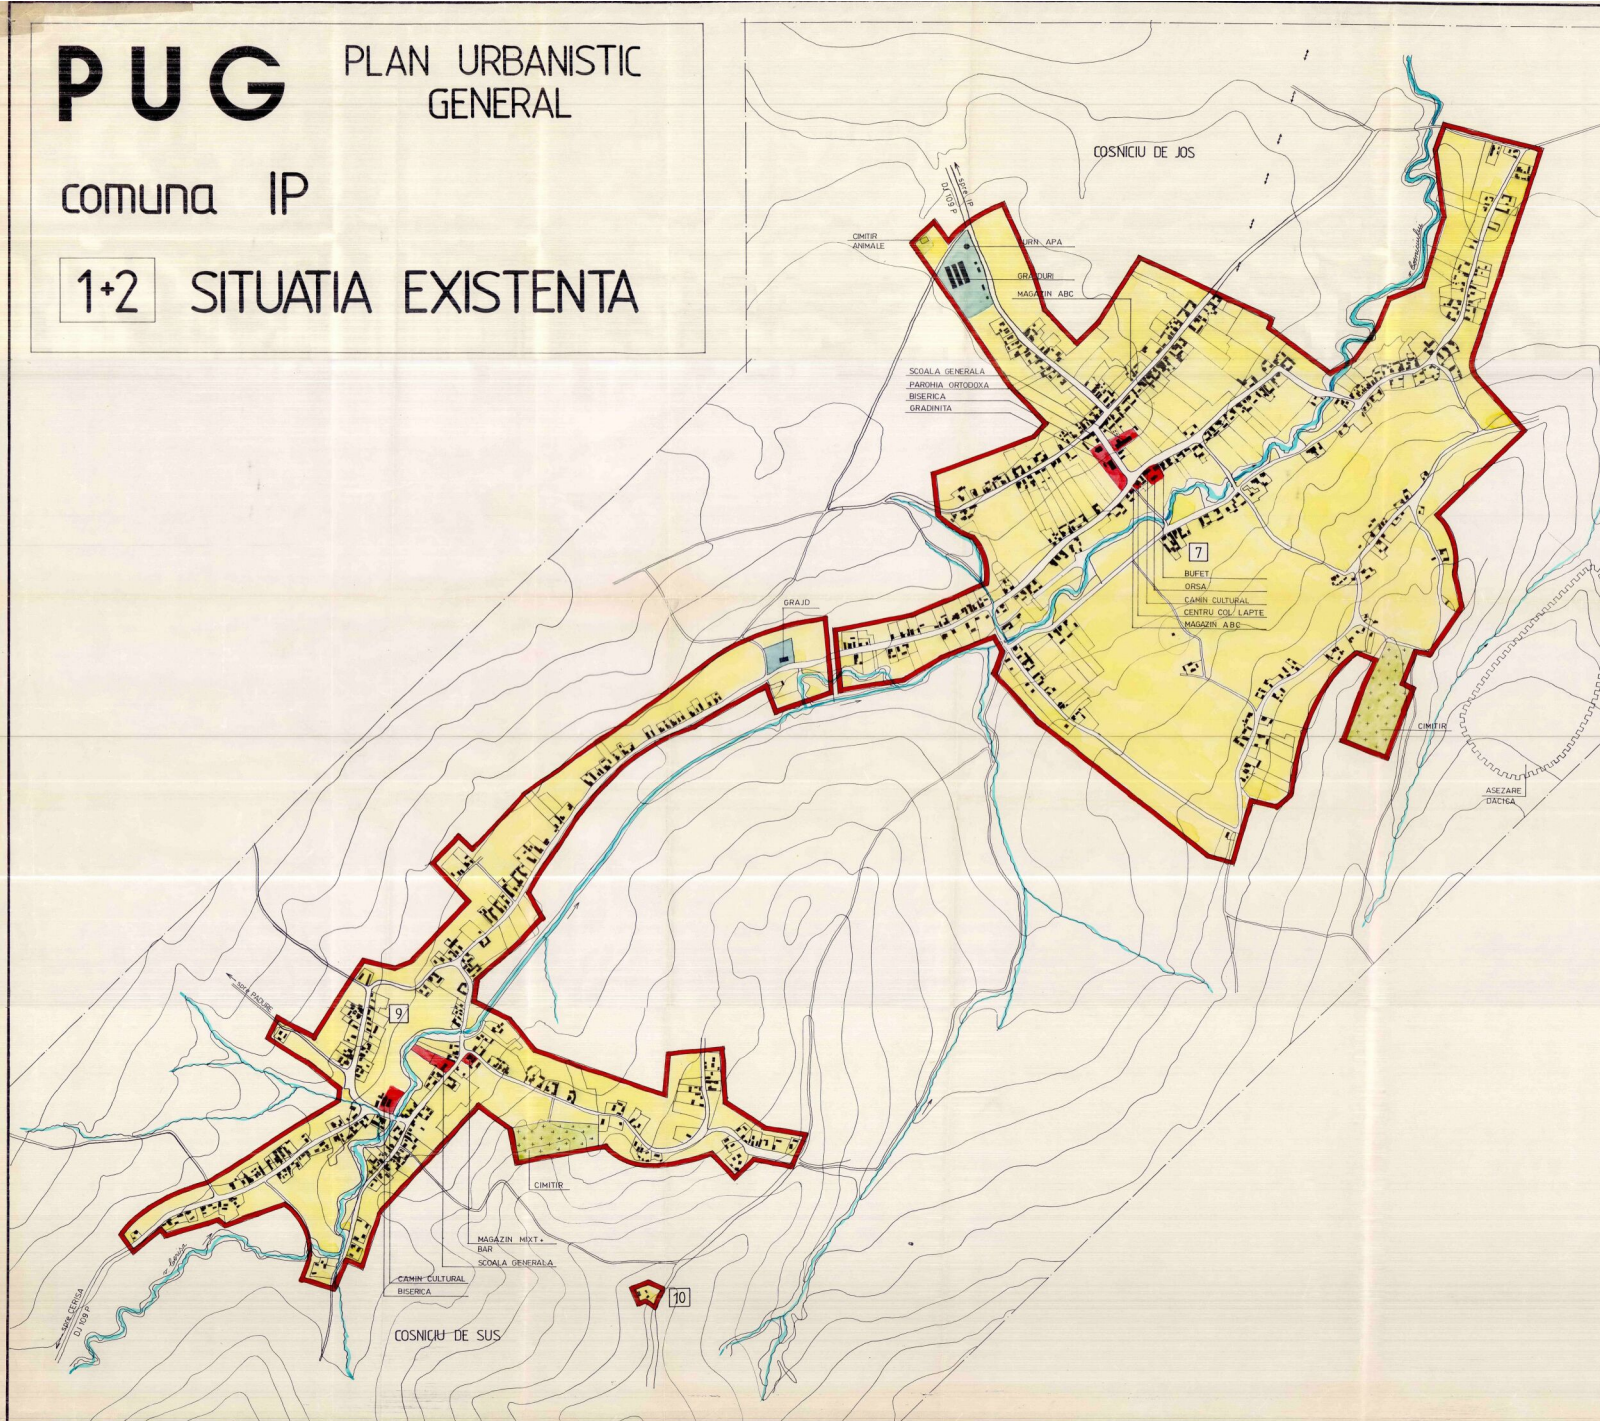

LEGENDA

- LIMITE
- LIMITA TERITORIULUI INTRAVILAN EXISTENT
- ZONIFICARE FUNCTIONALA
- ZONA CENTRALA SI ALTE ZONE CU FUNCTIUNI COMPLEXE DE INTERES PUBLIC
- ZONA DE LOCUINTE SI FUNCTIUNI COMPLEMENTARE
- ZONA UNITATI INDUSTRIALE / UNITATI AGRICOLE
- ZONA SPATII VERZI / TERENURI DE SPORT
- ZONA GOSPODARIE COMUNALA / CIMITIRE
- DRUMURI JUDETENE
- DRUMURI COMUNALE
- STRAZI, ULITE
- 1 NUMAR UNITATE TERITORIALA DE REFERINTA
- DISFUNCTIONALITATI PRIORITATI
- ZONE NECESAR A FI PROTEJATE
- ZONE CU VALOARE ISTORICA

● BILANT TERITORIAL	COSNICIU DE JOS		COSNICIU DE SUS	
	ha	%	ha	%
I ZONA CENTRALA SI ALTE ZONE CU FUNCTIUNI COMPLEXE DE INTERES PUBLIC	0,85	0,64	0,75	1,33
II ZONA DE LOCUINTE SI FUNCTIUNI COMPLEMENTARE	114,00	86,27	48,25	85,40
III ZONA UNITATI INDUSTRIALE SI AGRICOLE din care ● unitati industriale ● unitati agricole	1,60	1,21	0,60	1,06
IV ZONA SPATII VERZI	—	—	—	—
V ZONA GOSPODARIE COMUNALA	2,20	1,66	1,30	2,30
VI ZONE CU DESTINATII SPECIALE SI DE ECHIPARE TERITORIALA din care ● cai de comunicatie rutiera ● cai ferate	10,70	8,10	4,65	8,23
VII ALTE ZONE (terenuri neconstruibile, ape etc)	2,80	2,12	0,95	1,68
TOTAL TERITORIUL INTRAVILAN EXISTENT	132,15	100,00	56,50	100,00

DIRECTOR	ING. HADUC A.		BENEFICIAR	DIRECTIA DE URBANISM AMENAJAREA TERITORIULUI SI LUCRARI PUBLICE COSNICIU DE JOS (S.A.)	PLANSA
SEF PROIECT	TEH. VIRAG E.				2 B
S.C. PROCONSAL S.A. ZALAU			PLAN URBANISTIC GENERAL SATUL COSNICIU DE JOS COSNICIU DE SUS		
CALITATEA	NUMELE	SEMNATURA	SCARA	FAZA: PUG	PR.NR. 2880/94
INTOCMIT	TEH. VIRAG E.				
DESEANAT	KISS E.		1:5000		
PR. SPECIALIT.	TEH. VIRAG E.				SITUATIA EXISTENTA
VERIFICAT	TEH. BALAZSI K.				