



PUG

PLAN URBANISTIC GENERAL

comuna IP

4

OBIECTIVE DE UTILITATE PUBLICA

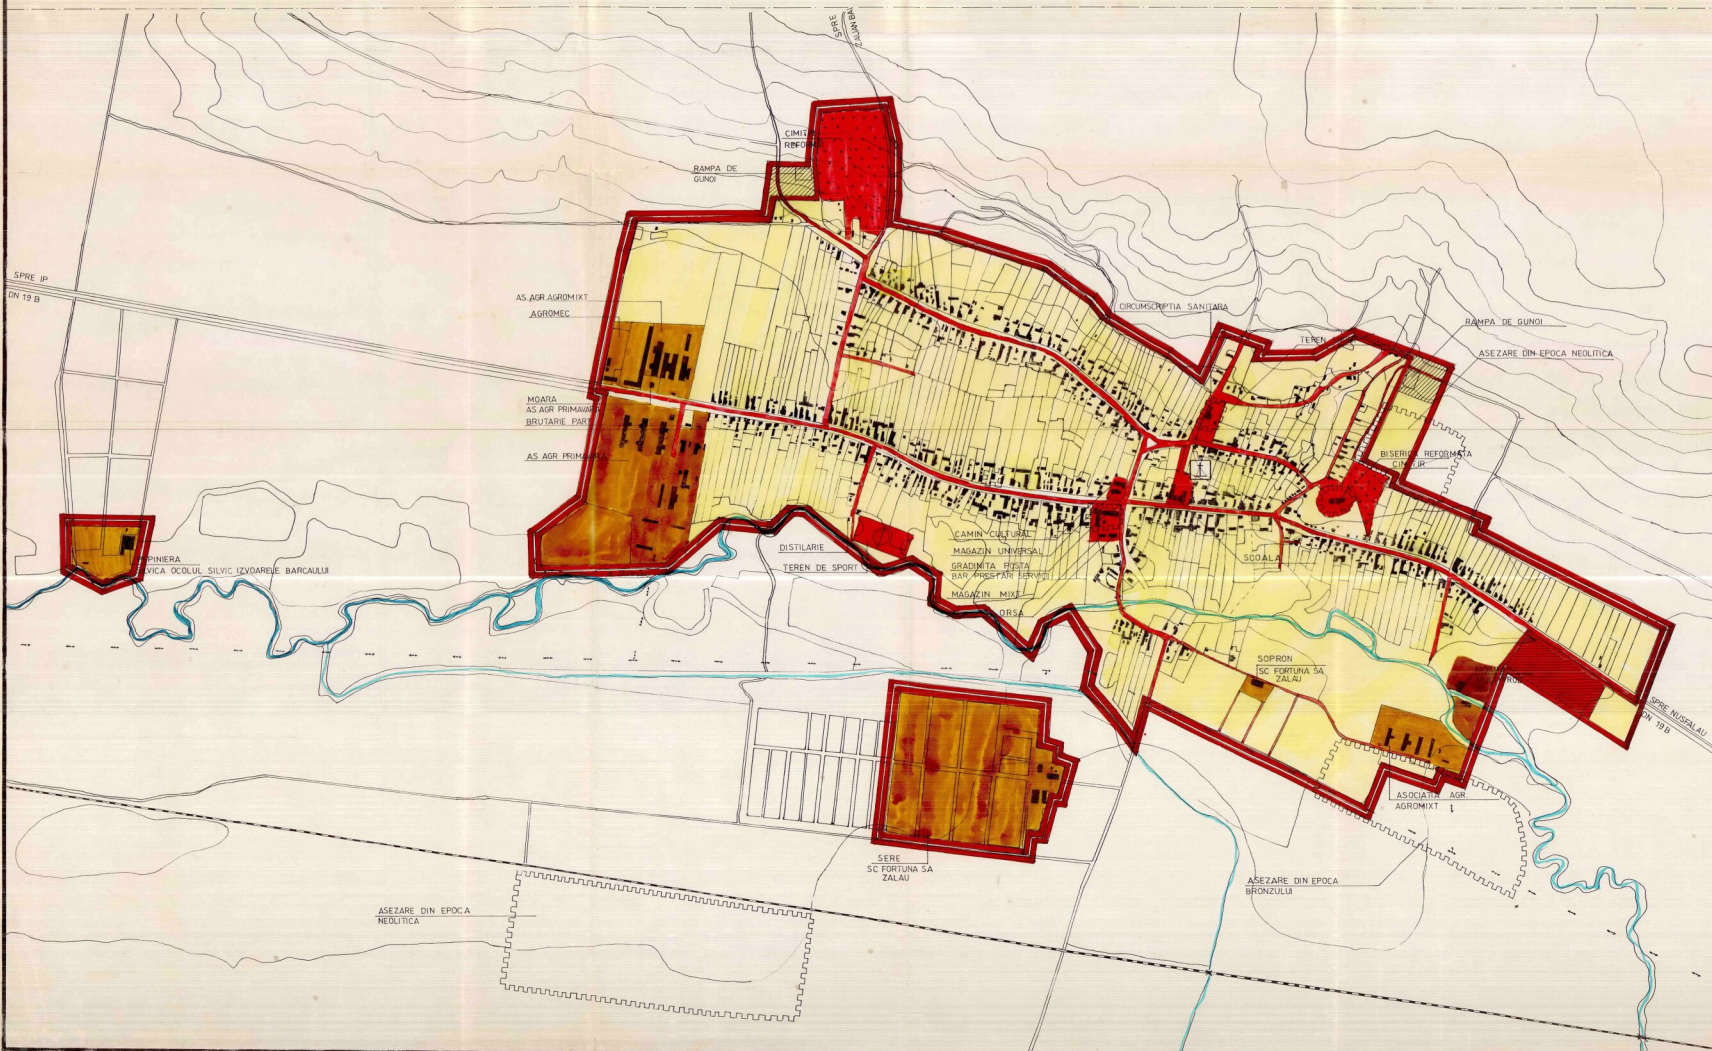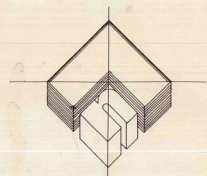

LEGENDA

- LIMITE
 - LIMITA TERITORIULUI INTRAVILAN EXISTENT
 - LIMITA TERITORIULUI INTRAVILAN PROPUȘ
- TIPUL DE PROPRIETATE A TERENURILOR
 - TERENURI APARTINAND DOMENIULUI PUBLIC INTERES NATIONAL SAU AL UNITATILOR ADMINISTRATIV TERRITORIALE
 - TERENURI APARTINAND DOMENIULUI PRIVAT STATULUI SAU AL UNITATILOR ADMINISTRATIV TERRITORIALE
 - TERENURI PROPRIETATE PRIVATA A PERSOANELOR FIZICE SAU JURDICE
- CIRCULATIA TERENURILOR
 - ▨ TERENURI CE SE INTENTIONEAZA A FI TRECUTE IN DOMENIUL PUBLIC
 - ▨ TERENURI AFLATE IN DOMENIUL PUBLIC SAU PRIVAT DESTINATE CONCESIONARII
 - ▨ TERENURI AFLATE IN DOMENIUL PRIVAT DESTINATE SCHIMBULUI
 - ▨ TERENURI CE SE INTENTIONEAZA A FI TRECUTE IN DOMENIUL PRIVAT AL UNITATILOR ADMINISTRATIV TERRITORIALE
- OBIECTIVE DE UTILITATE PUBLICA PROPUȘE
 - ⊞ ZONA PROTEJATA CU VALOARE ISTORICA
 - ⊞ CULTE

DIRECTOR SEF PROIECT	ING. HADUC TEH. VIRAG	A E	BENEFICIAR TERITORIUL SI LUCRARIILE PUBLICE	DIRECTIA DE URBANISM AMENAJAREA TERITORIULUI SI LUCRARIILE PUBLICE	PLANSA
SC PROCONSAL SA ZALAU			PLAN URBANISTIC GENERAL SATUL ZAUAN		SC
CALITATEA INTOCMIT	NUMELE TEH. VIRAG	SEMNTURA E	SCARA 1:5000	PUG PR NR 2880/194	
DESENAT PR. SPECIALIT.	TEH. VIRAG	E		OBIECTIVE DE UTILITATE PUBLICA	
VERIFICAT	TEH. BALAJTI	K			