


PUG PLAN URBANISTIC GENERAL

comuna : LOZNA

localitatea : LOZNA

REGLEMENTARI EDILITARE

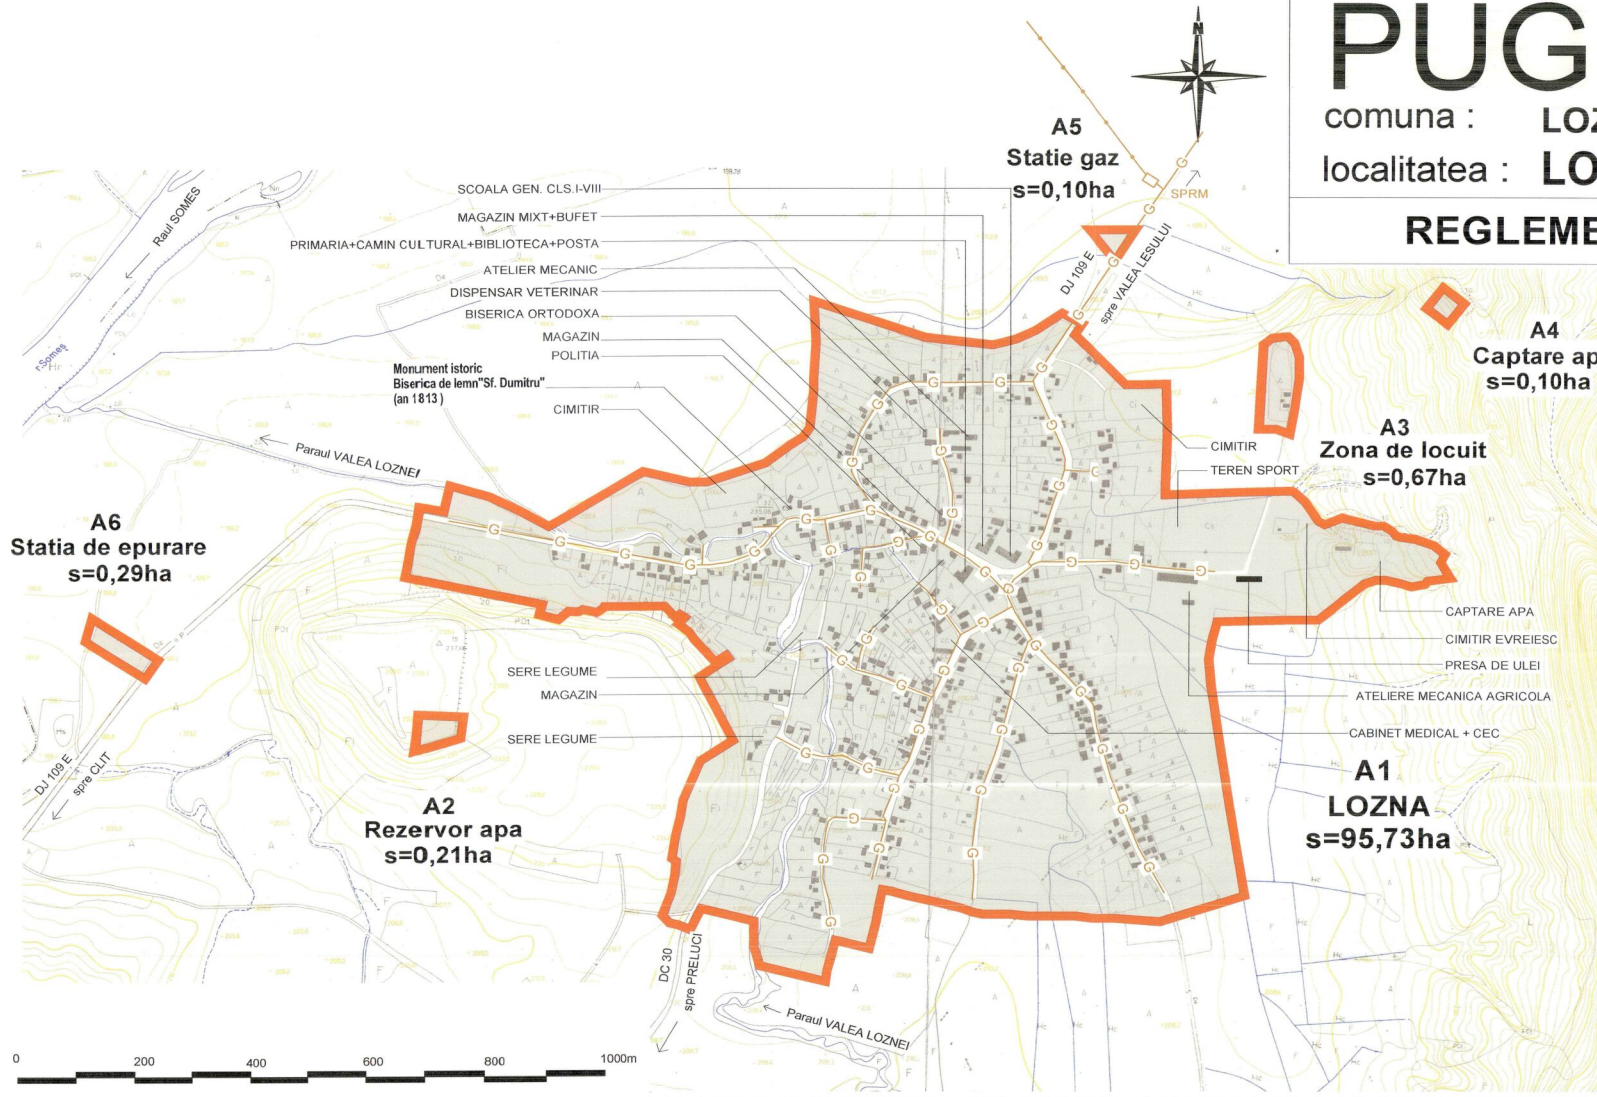

LEGENDA

- Retea distributie gaze naturale
- Bransament gaze inalta presiune
- Statie de predare reglare masurare

Doina & Mircea Ne
birou de arhitectură



Nr. Inreg. OAR Transilvania 149767/09-2006		Denumirea proiectului: PLAN URBANISTIC GENERAL al comunei LOZNA - jud. Salaj		Nr. contract: 5095-12-2006
Birou de Arhitectura Doina & Mircea Ne		Amplasament: Judetul Salaj, comuna LOZNA		Nr. proiect: 5095-12-2006
Str. Paraului nr. 4, mla Zabu, jud. Salaj tel. fax: 0260 662004, mobil 0744 1711844, 0761 919191		Beneficiar: Primaria comunei LOZNA		Faza de pr.: PUG
Calitatea: 1/5000	Numele: Doina & Mircea Ne	Denumire subiect: PLAN URBANISTIC GENERAL		
Sef proiect: arh. Doina Nejur	Proiectat: tehn. Filip Antoniu	RETELE DE ALIMENTARE CU GAZE NATURALE localitatea LOZNA		
Verificat: arh. Doina Nejur	Data: mai 2007	Numarul plansei: ED11		