



LOCALITATEA GIURTELECU SIMLEULUI

PLAN URBANISTIC GENERAL-PRELIMINAR AL COMUNEI MAIERISTE - judetul Salaj

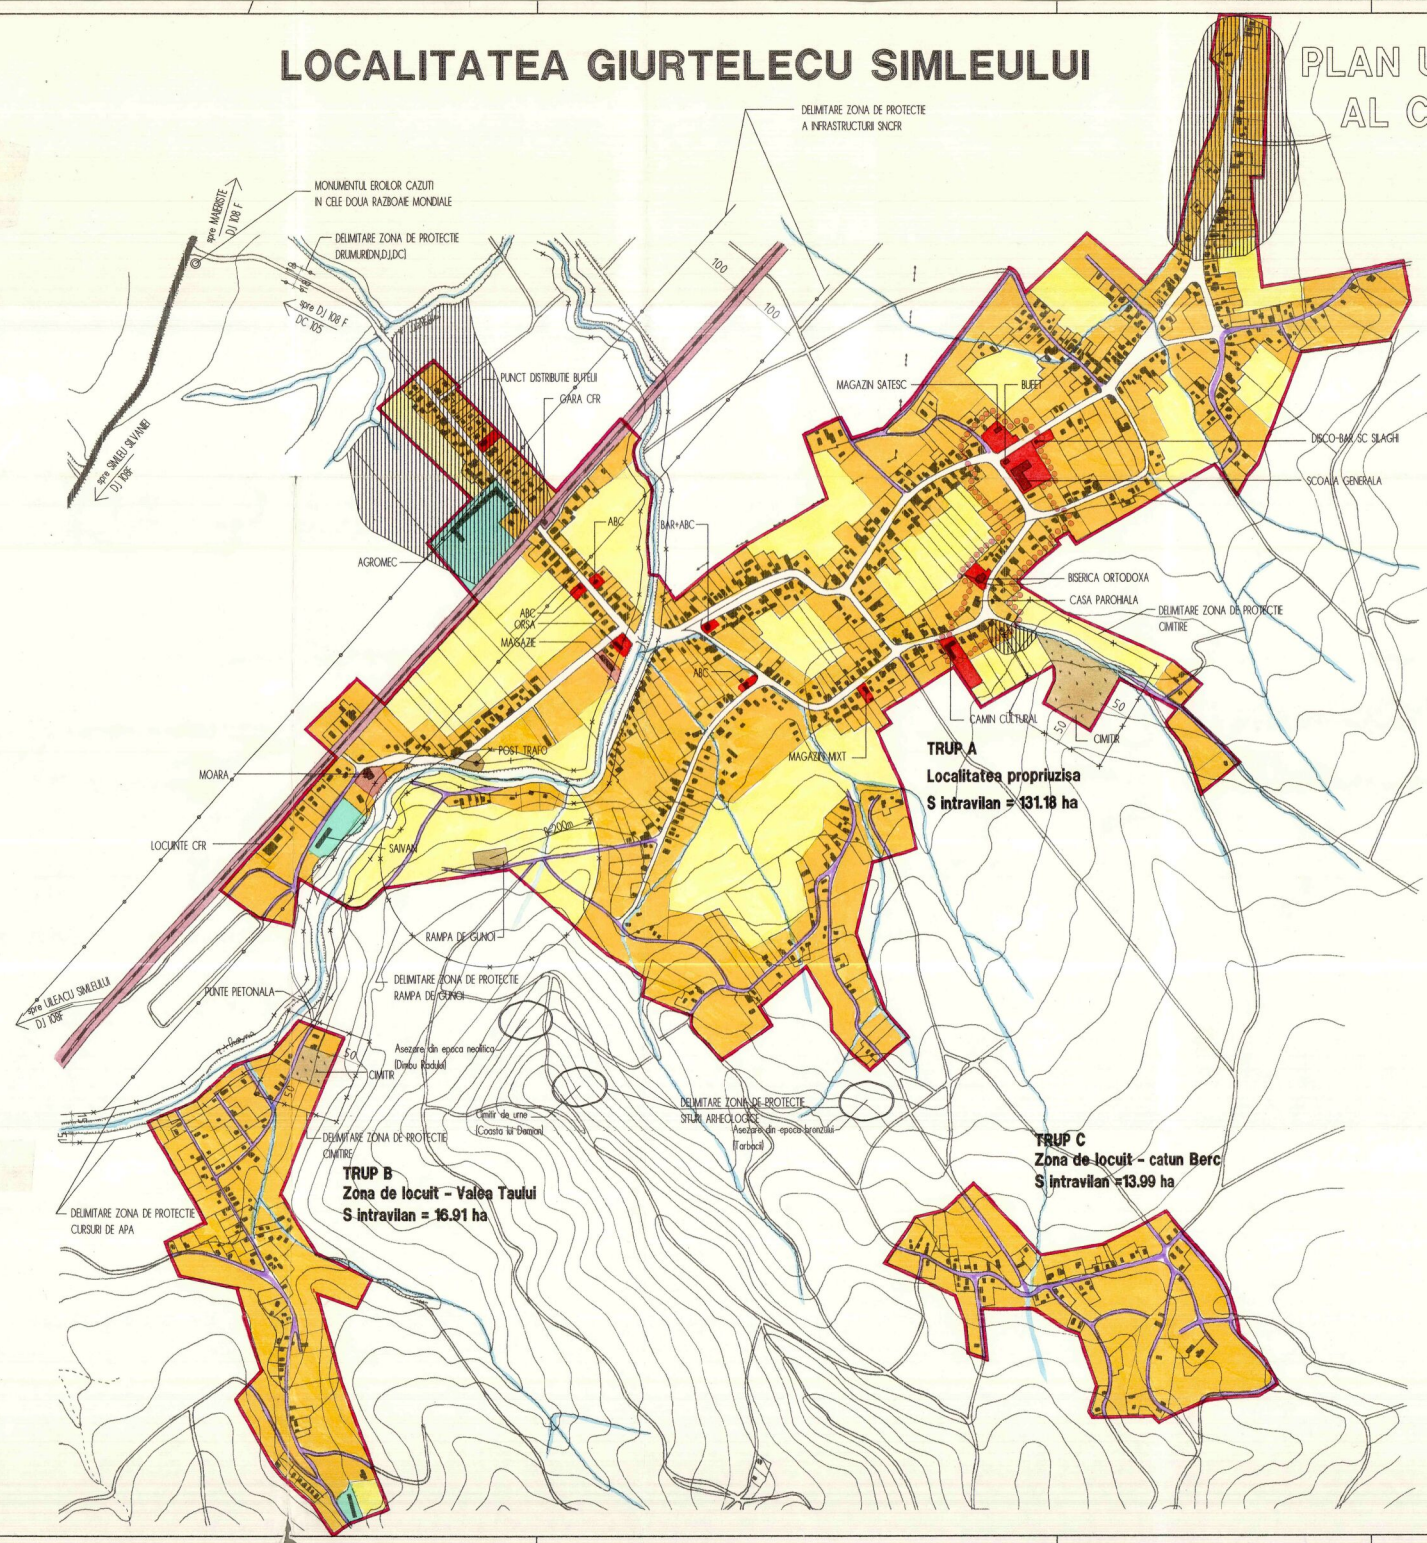

LEGENDA

- **LIMITE**
 - LIMITA INTRAVILANULUI PROPUȘ
 - LIMITA COMUNEI
 - LIMITA ZONEI CENTRALE
- **ZONIFICARE FUNCTIONALA**
 - ZONA PENTRU LOCUINTE SI FUNCTIUNI COMPLEMENTARE
 - ZONA INSTITUTII PUBLICE SI SERVICII
 - ZONA UNITATI INDUSTRIALE/DEPOZITARE
 - ZONA UNITATI AGRICOLE
 - SPATII PLANTATE, AGREMENT, SPORT
 - TEREN AGRICOL IN INTRAVILAN
 - ZONA GOSPODARIE COMUNALA, CIMITIRE
 - ZONA CONSTRUCTII AFERENTE LUCRARILOR TEHNICO-EDILITARE
 - ZONA CU DESTINATIE SPECIALA
 - ZONA CAI DE COMUNICATIE RUTIERA SI AMENAJARI AFERENTE
 - ZONA CAI DE COMUNICATIE FEROVIAARA SI AMENAJARI AFERENTE
 - APE
 - PADURI
- **ZONE DE PROTECTIE/INTERDICTIE**
 - ZONA DE PROTECTIE FATA DE OBIECTIVELE CU VALOARE DE PATRIMONIU
 - ZONE PROTEJATE PE BAZA NORMATIVELOR SANITARE
 - ZONE PROTEJATE FATA DE CONSTRUCTII SI CULOARE TEHNICE
 - INTERDICTIE TEMPORARA DE CONSTRUIRE
 - INTERDICTIE DEFINITIVA DE CONSTRUIRE
- **DRUMURI**
 - DN DRUMURI NATIONALE
 - DJ DRUMURI JUDETENE
 - DC DRUMURI COMUNALE
- **STRAZI IN INTRAVILAN**
 - STRAZI PROPUȘ PENTRU LARGIRE SI MODERNIZARE
 - STRAZI PROPUȘ PE TRASEE NOI
 - TRASEE PIETONALE PROPUȘ

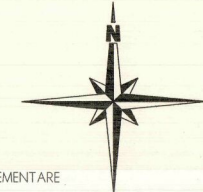

BILANT TERITORIAL

ZONE FUNCTIONALE	EXISTENT		PROPUȘ	
	SUPRAFATA (ha)	PROCENT % din total intravilan	SUPRAFATA (ha)	PROCENT % din total intravilan
LOCURILE SI FUNCTIUNI COMPLEMENTARE	69.58	42.9	98.70	60.9
UNITATI INDUSTRIALE SI DEPOZITE	0.28	0.2	0.28	0.2
UNITATI AGRO-ZOOtehNICE	2.56	1.6	2.56	1.6
INSTITUTII SI SERVICII DE INTERES PUBLIC	1.42	0.9	1.42	0.9
CAI DE COMUNICATIE SI TRANSPORT-din care :				
RUTIER	16.12	9.9	16.12	9.9
FEROVIAAR	1.46	0.9	1.46	0.9
SPATII VERZI, SPORT, AGREMENT, PROTECTIE	-	-	-	-
CONSTRUCTII TEHNICO-EDILITARE	-	-	-	-
GOSPODARIE COMUNALA, CIMITIRE	1.91	1.2	1.91	1.2
DESTINATIE SPECIALA	-	-	-	-
TERENURI LIBERE	68.24	42.1	39.12	24.1
APE	0.51	0.3	0.51	0.3
PADURI	-	-	-	-
TERENURI NEPRODUCTIVE	-	-	-	-
TOTAL INTRAVILAN	162.08	100.0	162.08	100.0

ART PROJECT
SALAJ

Beneficiar: PRIMARIA COMUNEI MAIERISTE

Denumirea proiectului: **PLAN URBANISTIC GENERAL-PRELIMINAR AL COMUNEI MAIERISTE - JUDETEL SALAJ**

Faza: P. U. G. Preliminar

Pr. nr. 152/1999

Cal.itatea	Numar	Semnat	Data
Director	arh. Neajir Mircea	[Signature]	1/5000
Proiectant	arh. Neajir Mircea	[Signature]	
Procesant	teh. Ioana Viorela	[Signature]	Gata
Verificat	ing. Horatiu Coloman	[Signature]	DEC '99

localitatea GIURTELECU SIMLEULUI

REGLEMENTARI URBANISTICE