


LOCALITATEA MALADIA

PLAN URBANISTIC GENERAL-PRELIMINAR AL COMUNEI MAIERISTE - judetul Salaj

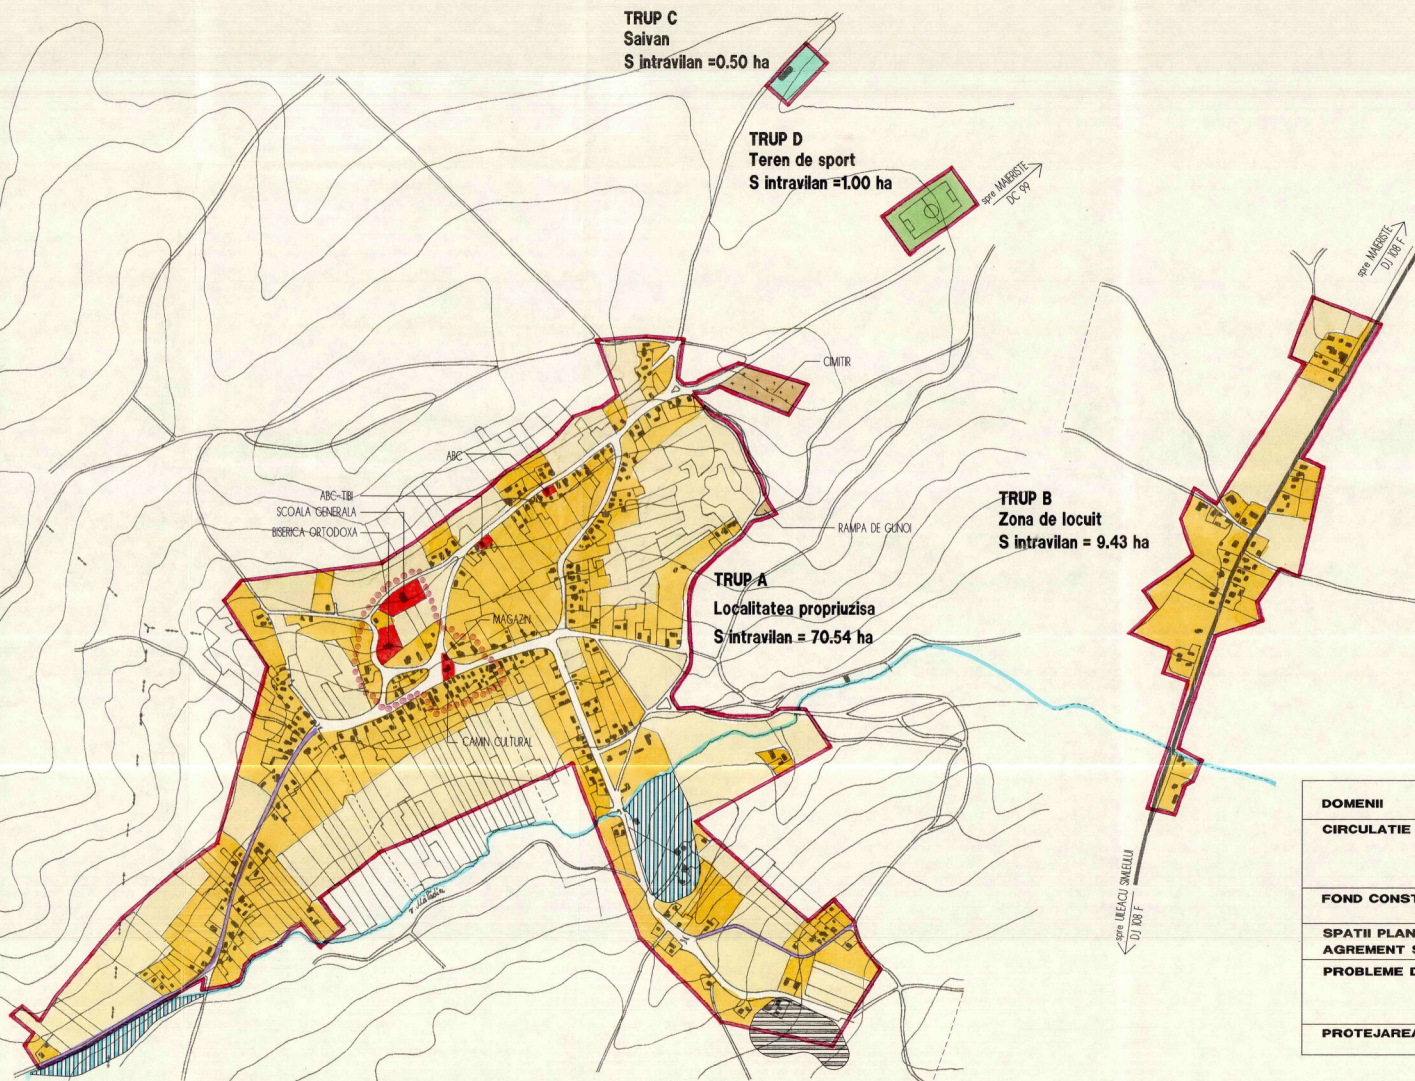

LEGENDA

- **LIMITE**
 - LIMITA INTRAVILANULUI EXISTENT
 - LIMITA TERENULUI ADMINISTRATIV AL COMUNEI
 - LIMITA ZONEI CENTRALE
- **ZONIFICARE**
 - ZONA PENTRU LOCUINTE-REGIM MIC-MEDIU/MARE DE INALTIME
 - ZONA INSTITUTII PUBLICE SI SERVICII
 - ZONA UNITATI INDUSTRIALE/DEPOZITARE
 - ZONA UNITATI AGRICOLE
 - SPATII PLANTATE, AGREMENT, SPORT
 - TERENURI AGRICOLE IN INTRAVILAN
 - ZONA GOSPODARIE COMUNALA, CIMITIRE
 - ZONA CONSTRUCTII AFERENTE LUCRARILOR TEHNICO-EDILITARE
 - ZONA OBIECTIVE CU VALOARE DE PATRIMONIUM
 - ZONA CU DESTINATIE SPECIALA
 - ZONA CAI DE COMUNICATIE RUTIERA SI AMENAJARI AFERENTE
 - ZONA CAI DE COMUNICATIE FEROVIAARA SI AMENAJARI AFERENTE
 - APE
 - TERENURI FORESTIERE
 - TERENURI CE NECESITA MASURI DE PROTECTIE (INUNDATII , ALUNECARI)
 - TERENURI NEPRODUCTIVE
 - SUPRAFETE SOLICITATE PENTRU INTRODUCERE IN INTRAVILAN
- **DRUMURI**
 - DN DRUMURI NATIONALE
 - DJ DRUMURI JUDETENE
 - DC DRUMURI COMUNALE
- **STRAZI IN INTRAVILAN**
 - STRAZI CU IMBRACAMINTE DEFINITIVA
 - STRAZI CU IMBRACAMINTE PROVIZORIE - PAMANT
 - TRASEE PIETONALE



DOMENII	DISFUNCTIONALITATI	PRIORITATI
CIRCULATIE	1. STRAZI CU IMBRACAMINTE PROVIZORIE 2. STRAZI CU IMBRACAMINTE DIN PIATRA DEGRADATE 3. COLMATAREA SANTURILOR STRADALE 4. LIPSA TROTUARELOR	1. EXECUTAREA DE IMBRACAMINTE DSFINITE 2. REPARAREA PORTUNILOR DEGRADATE 3. MASURI PENTRU INTRETINEREA SANTURILOR 4. EXECUTAREA TROTUARELOR
FOND CONSTRUIT		
SPATII PLANTATE AGREMENT SPORT		
PROBLEME DE MEDIU	1. LIPSA IMPREJURI DE PROTECTIE LA RAMPA DE GUNCI 2. LIPSA SISTEMELOR CENTRALIZATE PENTRU : - COLECTAREA DESEURILOR MENAJERE - ALIMENTARE CU APA - CANALIZARE MENAJERA	1. EXECUTARE IMPREJURI DE PROTECTIE LA RAMPA DE GUNCI 2. INFINTAREA SISTEMELOR CENTRALIZATE PENTRU : - COLECTAREA DESEURILOR MENAJERE - ALIMENTARE CU APA - CANALIZARE MENAJERA SI STATIE DE EPURARE
PROTEJAREA ZONELOR	1. ZONA INUNDABILA 2. ZONA CU ALUNECARI DE TEREN	1. REGULARIZAREA VAII MALADIEI 2. CONSOLIDAREA TERENULUI DIN ZONA

ART PROJECT

Beneficiar: PRIMARIA COMUNEI MAIERISTE

Denumirea proiectului: **PLAN URBANISTIC GENERAL-PRELIMINAR AL COMUNEI MAIERISTE - JUDETLUL SALAJ**

Faza: P.U.G. Preliminar

Pr. nr. 152/1999

Calitatea	Numele	Semnatura	Scara
Director	arb. Nejur Mircea		1/5000
Proiectant	arb. Nejur Mircea		
Procesat	teh. Iacob Viorela		Data
Verificat	ing. Herczeg Coloman		DEC '99

localitatea MALADIA

SITUATIA EXISTENTA - DISFUNCTIONALITATI