


PUG PLAN URBANISTIC
 GENERAL
 comuna : MARCA
 localitatea : **LESMIR**
 REGLEMENTARI EDILITARE
 REțele DE APA SI CANALIZARE

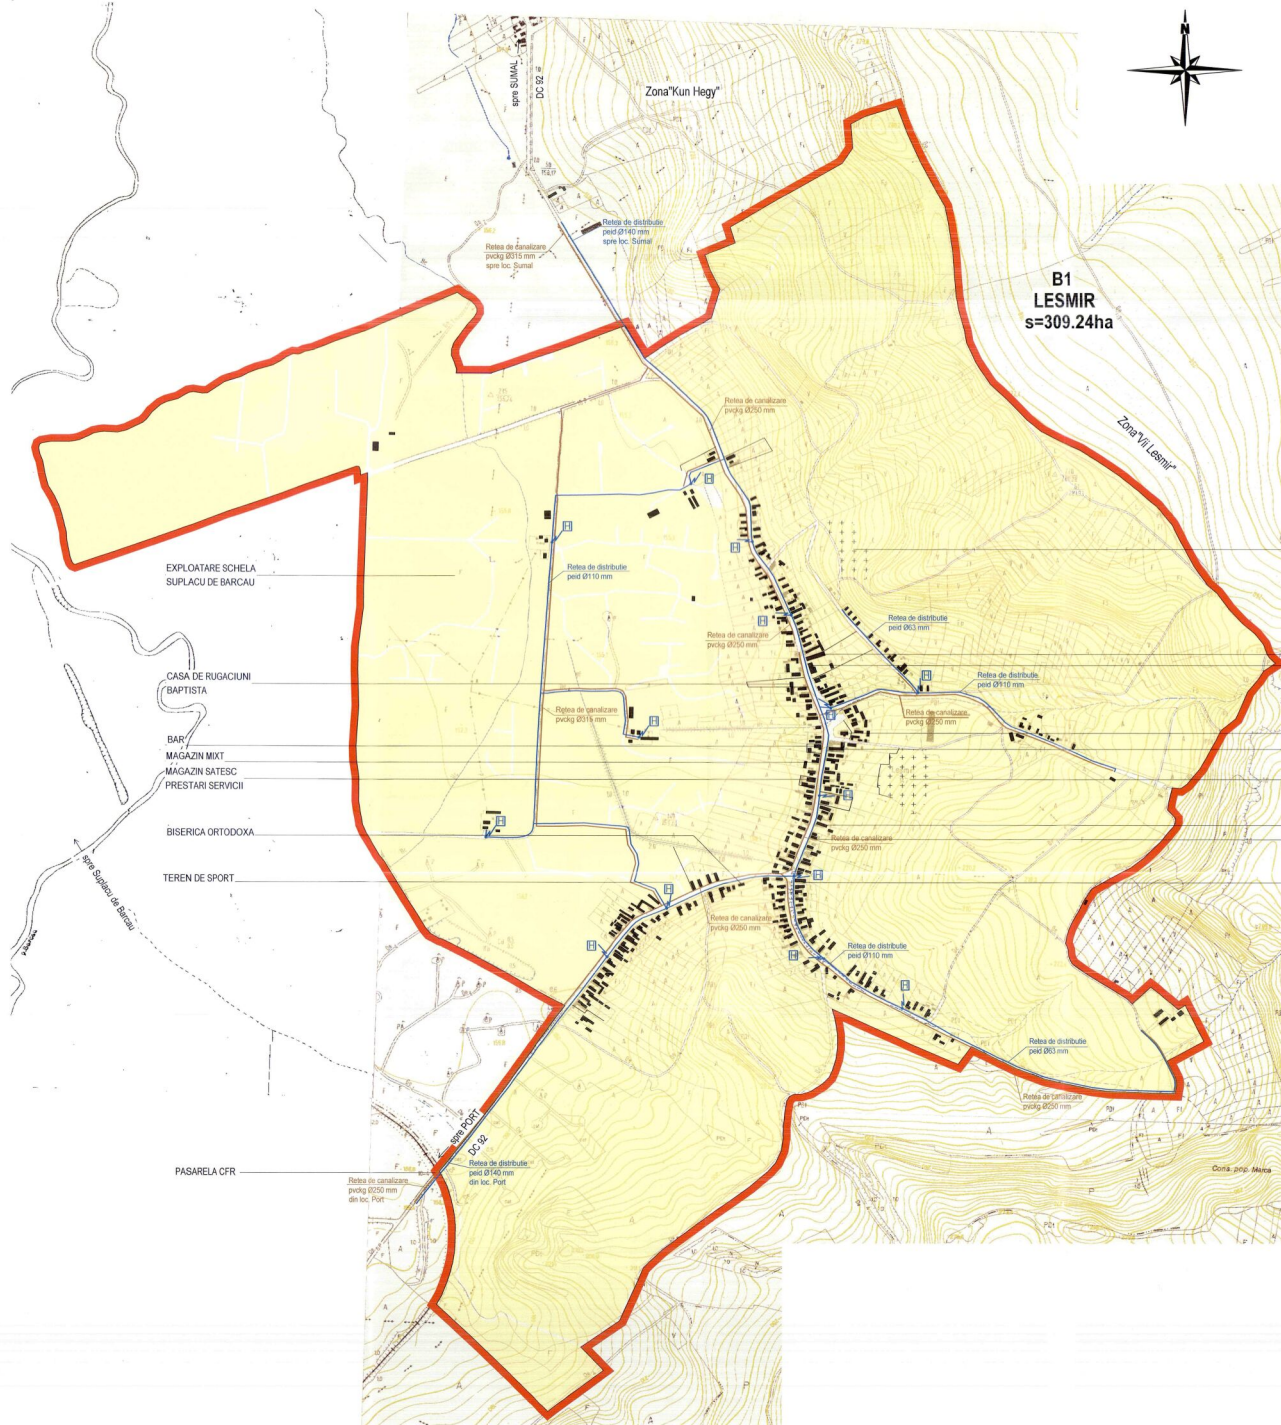

CIMITIR REFORMAT NOU

ȘCOALA GENERALA CLASELE I-VIII
 GRADINITA, PUNCT SANITAR

BISERICA REFORMATA
 CAMIN CULTURAL

CIMITIR VECHI

CASA DE RUGACIUNI
 CRESTINI DUPA EVANGHELIE
 CAFE BAR

PUNCT COLECTARE LAPTE

LEGENDA

- LIMITA INTRAVILANULUI PROPUS
- REȚEA DE ALIMENTARE CU APA - PROPUSĂ
- REȚEA DE CANALIZARE MENAJERĂ - PROPUSĂ
- H HIDRANT DE INCENDIU - PROPUS



			Denumirea proiectului: PLAN URBANISTIC GENERAL al comunei MARCA - jud. Salaj		Nr. contract: 25/2010 SA.2009
str. Paroului nr.4 tel./fax: 0266.662004-mobil:0744.165317			Amplasament: judetul Salaj, comuna MARCA		Nr. proiect: 01/2009 SA.2009
Beneficiar: Primaria comunei MARCA			Planul este un PLAN URBANISTIC GENERAL		Fașa de nr. PUG
Calitatea: Seif proiect: Proiectant: Verificat:	Numele: arh. Dorina Nejur Ing. Predan Vasile arh. Mircea Nejur	Semnatura: 	Scara: 1/5000	Denumire plan: REGLAMENTARI EDILITARE Titlul planșei: Rețele de apă și canalizare - localitatea LESMIR	
Data: 09.2010			Numarul planșei: AC-02		