

PUG

PLAN URBANISTIC
GENERAL
MARCA
SUMAL

comuna :
localitatea :

SITUATIA EXISTENTA SI PRIORITATI



LEGENDA

LIMITE

- LIMITA INTRAVILANULUI PROPUȘ
- LIMITA TERENULUI ADMINISTRATIV AL COMUNEI
- LIMITA ZONEI CENTRALE

ZONIFICARE

- ZONA PENTRU LOCUINTE-REGIM MIC-MEDIU DE INALTIME
- ZONA INSTITUTIILOR PUBLICE SI SERVICII
- ZONA UNITATI INDUSTRIALE/DEPOZITARE
- ZONA UNITATI AGRICOLE
- SPATII PLANTATE, AGREMENT, SPORT
- TERENURI AGRICOLE IN INTRAVILAN
- ZONA GOSPODARIEI COMUNALE, CIMITIRE
- ZONA CONSTRUCTIILOR AFERENTE LUCRARILOR TEHNICO-EDILITARE
- ZONA OBIECTIVE CU VALOARE DE PATRIMONIUM
- ZONA CU DESTINATIE SPECIALA
- ZONA CAI DE COMUNICATIE RUTIERA SI AMENAJARI AFERENTE
- ZONA CAI DE COMUNICATIE FEROVIAARA SI AMENAJARI AFERENTE
- APE
- TERENURI FORESTIERE
- TERENURI CE NECESITA MASURI DE PROTECTIE - INUNDATII
- TERENURI CE NECESITA MASURI DE PROTECTIE - ALUNECARI
- SUPRAFETE SOLICITATE PENTRU INTRODUCERE IN INTRAVILAN
- SUPRAFETE SOLICITATE PENTRU SOATERE DIN INTRAVILAN

DISFUNCIONALITATI, PRIORITATI

- SURSE DE POLUARE CE DEPASESC LIMITELE ADMISE
- INTERSECTII CE NECESITA AMENAJARI
- ZONE NECESAR A FI PROTEJATE :**
 - ZONE PROTEJATE PE BAZA NORMATIVELOR SANITARE
 - ZONE PROTEJATE FATA DE CONSTRUCTII SI CULOARE TEHNICE
 - SIT ARHEOLOGIC ZONA *
 - SIT ARHEOLOGIC SI ZONA DE PROTECTIE FATA DE OBIECTIVELE CU VALOARE DE PATRIMONIUM

DRUMURI

- DRUMURI NATIONALE
- DRUMURI JUDETENE
- DRUMURI COMUNALE

STRAZI IN INTRAVILAN

- STRAZI CU IMBRACAMINTE DEFINITIVA
- STRAZI CU IMBRACAMINTE PROVIZORIE - PAMANT
- TRASEE PIETONALE

LOCALITATEA SUMAL

BILANT TERITORIAL PE CATEGORII DE FOLOSINTA PENTRU TERENURILE DIN INTRAVILAN


ZONE FUNCTIONALE	EXISTENT	
	SUPRAFATA (ha)	PROCENT % din total intravilan
LOCUINTE SI FUNCTII COMPLEMENTARE	117.70	83.30
UNITATI INDUSTRIALE SI DEPOZITE	0.50	0.40
UNITATI AGRO-ZOOTEHNICE	1.30	1.00
INSTITUTII SI SERVICII DE INTERES PUBLIC	4.50	3.40
CAI DE COMUNICATIE SI TRANSPORT		
RUTIER din care :	7.90	5.90
Drumuri judetene		
Drumuri comunale		
Strazi		
SPATII VERZI SPORT AGREMENT, PROTECTIE	3.70	2.80
CONSTRUCTII TEHNICO-EDILITARE		
GOSPODARIE COMUNALA, CIMITIRE	1.00	0.70
DESTINATIE SPECIALA		
APE + TERENURI LIBERE	3.40	2.50
PADURI		
TERENURI NEPRODUCTIVE		
TOTAL INTRAVILAN	134.00	100,00

LOCALITATEA SUMAL

BILANT AL TERITORIULUI INTRAVILAN PROPUȘ PE TRUPURI

SIMBOL TRUP	DENUMIRE TRUP	SUPRAFATA (ha)
E1	Localitatea Sumal	133.30
E2	Zona de locuit	0.60
E3	Put sec	0.10
E4	Zona case de vacanta "Comet"	2.50
E5	Zona protejata istoric "Dealul Sumalului"	2.00
	TOTAL	134.00

TOTAL EXTINDERE INTRAVILAN = 108.33 ha

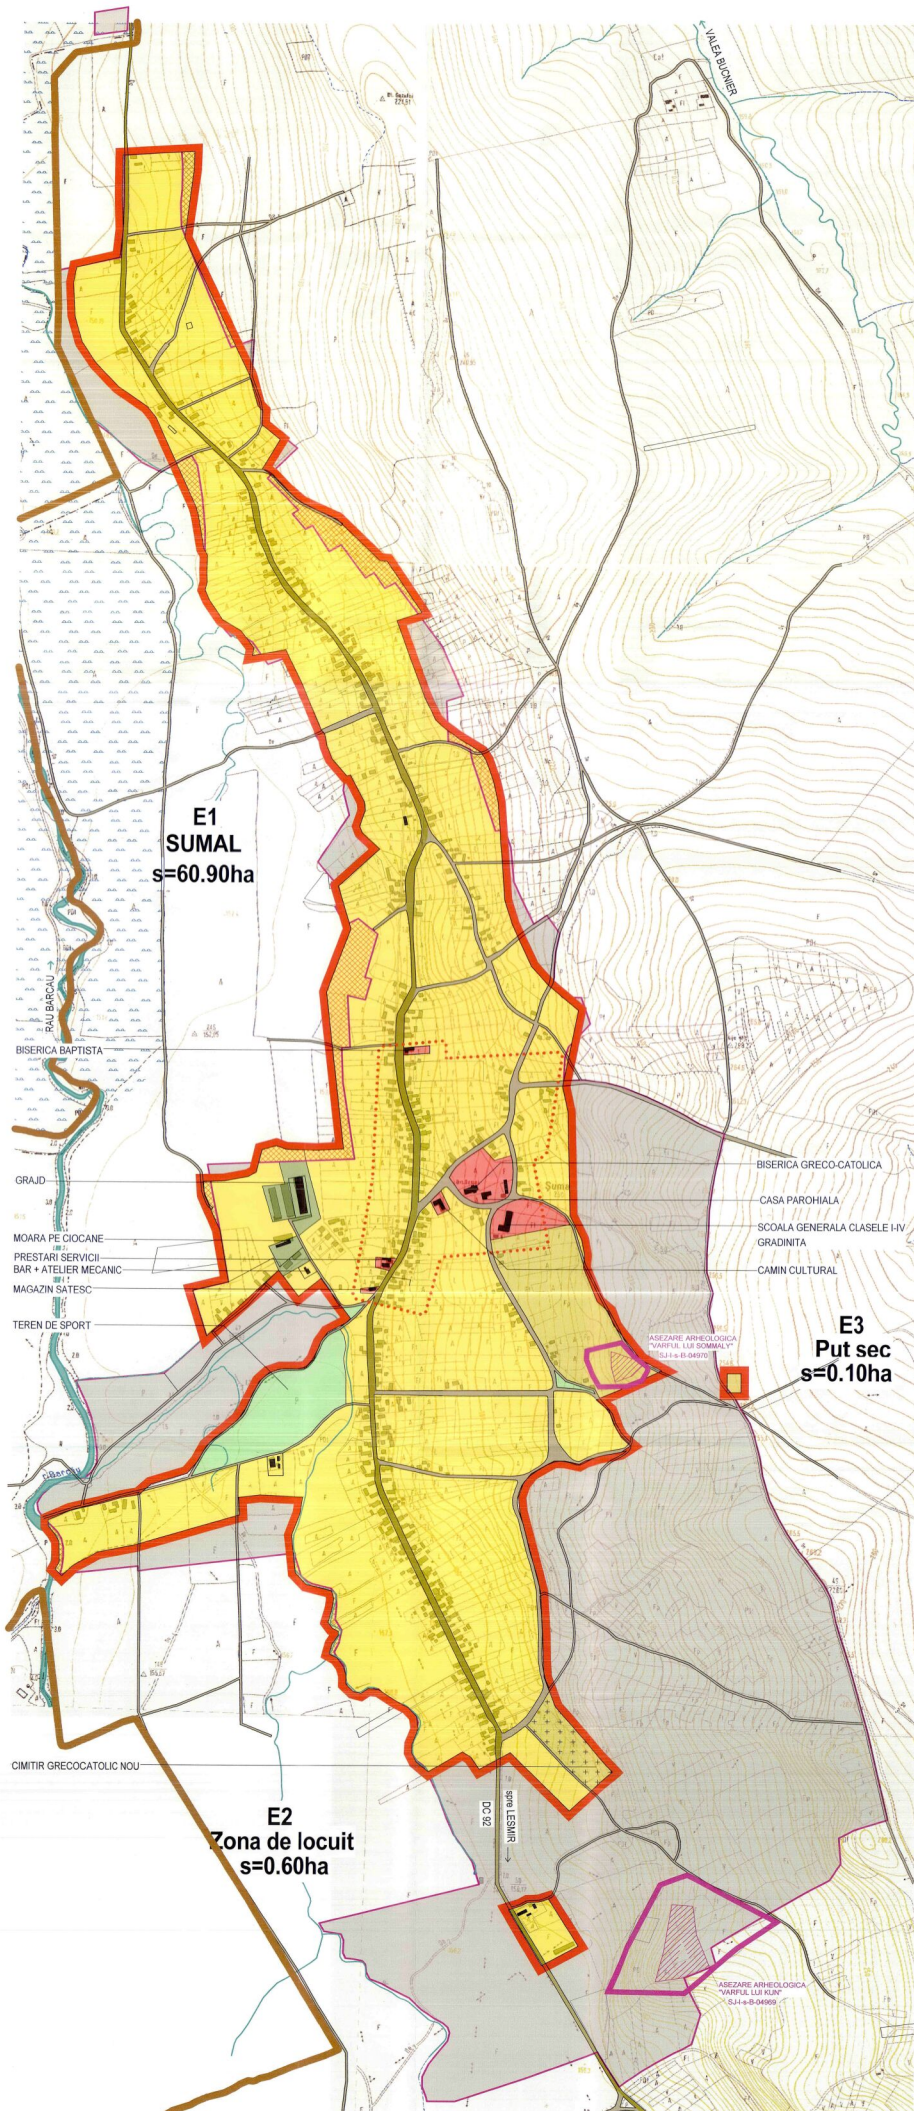

ART PROJECT ZALAU

Numirea proiectului: PLAN URBANISTIC GENERAL al comunei MARCA - jud. Salaj
 Amplasament: judetul Salaj, comuna MARCA
 Beneficiar: Primaria comunei MARCA

sc: Parcolul nr.4
 tel./fax: 0369 662004-mobil: 0744165317

Calitatea: Numele: arh. Doina Nejur
 Semnatura: arh. Doina Nejur
 Scara: 1/5000
 Denumire proiect: PLAN URBANISTIC GENERAL
 Titlul planșei: SITUATIA EXISTENTA SI PRIORITATI localitatea SUMAL
 Verificat: arh. Doina Nejur
 Data: Numarul planșei: 1/100