
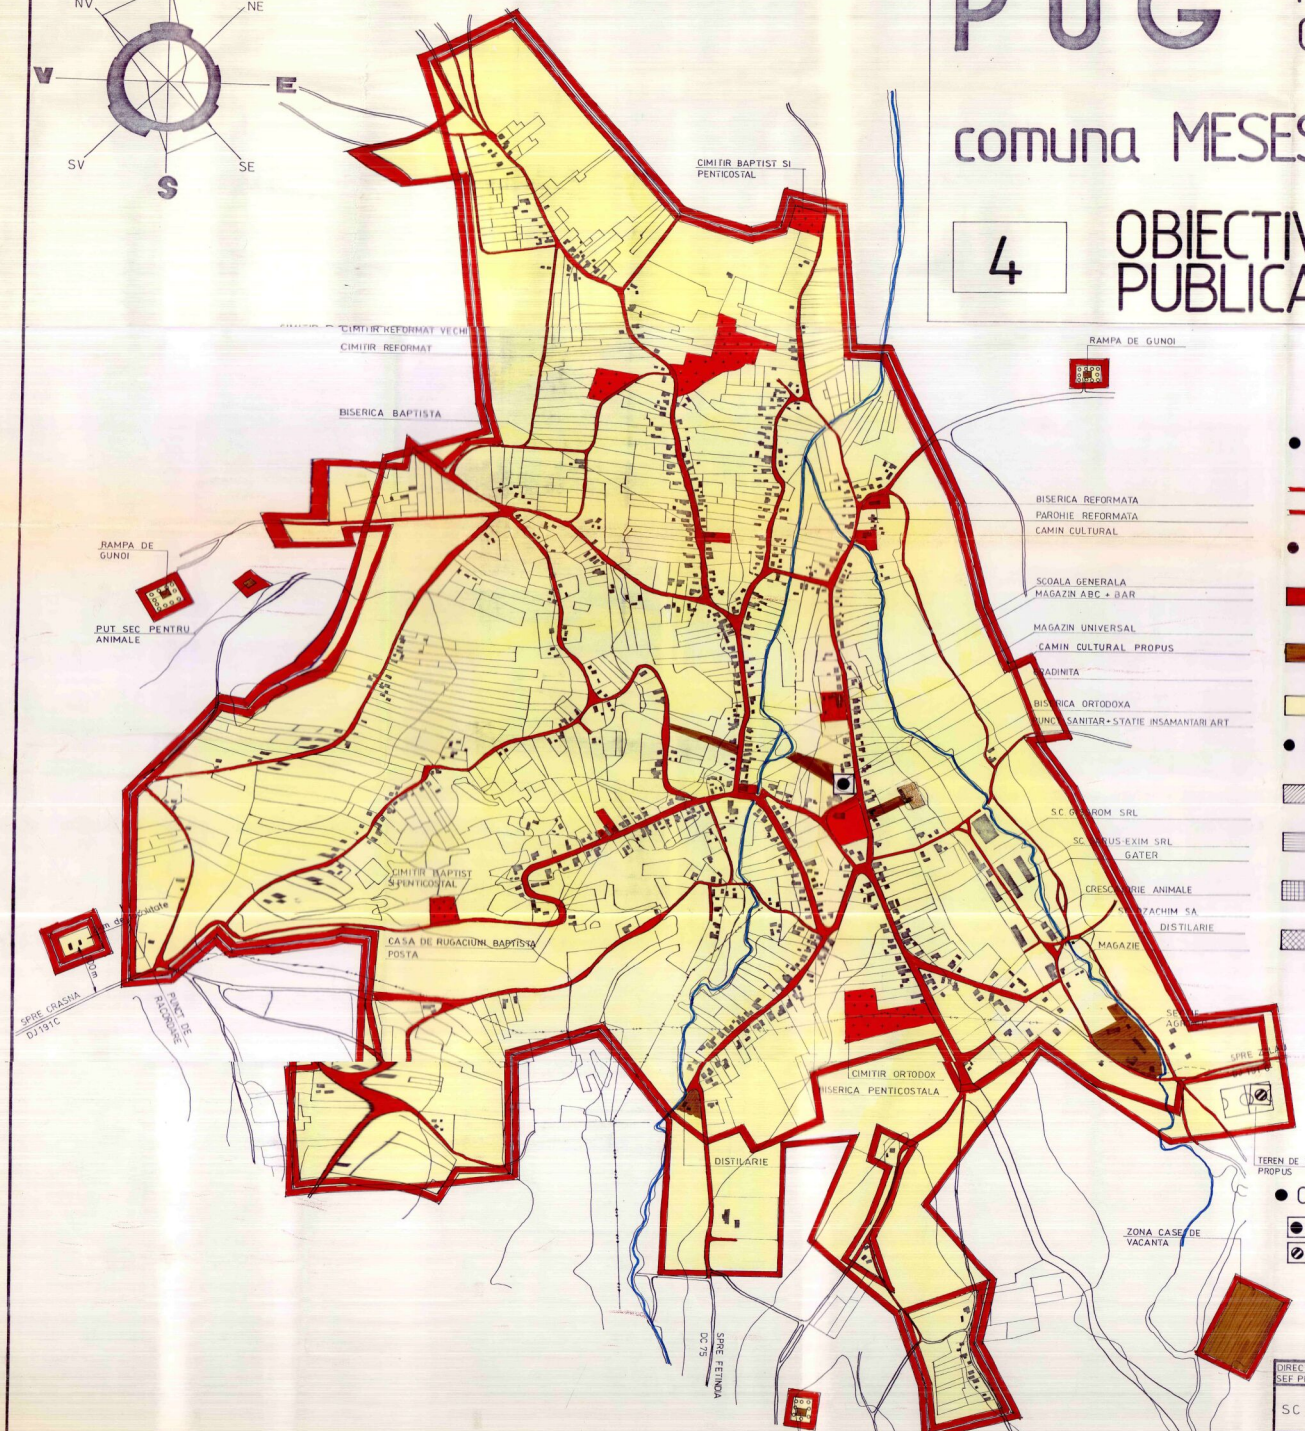


PUG PLAN URBANISTIC GENERAL

comuna MESESENI DE JOS

4

OBIECTIVE DE UTILITATE PUBLICA

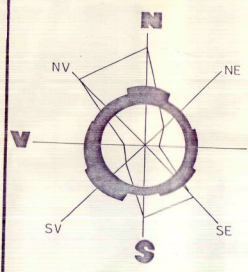

LEGENDA

- LIMITE
 - LIMITA TERITORIULUI INTRAVILAN EXISTENT
 - LIMITA TERITORIULUI INTRAVILAN PROPUȘ
- TIPUL DE PROPRIETATE A TERENURILOR
 - TERENURI APARTINAND DOMENIULUI PUBLIC DE INTERES NATIONAL SAU AL UNITATILOR ADMINISTRATIV TERITORIALE
 - TERENURI APARTINAND DOMENIULUI PRIVAT AL STATULUI SAU AL UNITATILOR ADMINISTRATIV TERITORIALE
 - TERENURI PROPRIETATE PRIVATA A PERSOANELOR FIZICE SAU JURIDICE
- CIRCULATIA TERENURILOR
 - ▨ TERENURI CE SE INTENTIONEAZA A FI TRECUTE IN DOMENIUL PUBLIC
 - ▨ TERENURI AFLATE IN DOMENIUL PUBLIC SAU PRIVAT DESTINATE CONCESIONARI
 - ▨ TERENURI AFLATE IN DOMENIUL PRIVAT DESTINATE SCHIMBULUI
 - ▨ TERENURI CE SE INTENTIONEAZA A FI TRECUTE IN DOMENIUL PRIVAT AL UNITATILOR ADMINISTRATIV TERITORIALE
- OBIECTIVE DE UTILITATE PUBLICA PROPUȘE
 - CULTURA
 - SPORT

TEREN DE SPORT PROPUȘ

● OBIECTIVE DE UTILITATE PUBLICA PROPUȘE

- CULTURA
- SPORT

DIRECTOR SEF PROIECT	ING. DEAR. TEH. KOZMA	BENEFICIAR	CONSILIUL JUDETEAN SALAJ
SC. PROCONSAL SA ZALAU		PLAN URBANISTIC GENERAL SAT AGHIRES	PLANSĂ 5B
CALITATEA	NUMELE	SEMNATURA	SCARA
INTOCMIT	TEH. KOZMA S.	PACURARI	1:5000
DESENAT	TEH. KOZMA S.	ARH. MOCANU J.	PR. NR.
VERIFICAT	ARH. MOCANU J.		
OBIECTIVE DE UTILITATE PUBLICA			