


PUG PLAN URBANISTIC GENERAL

COMUNA MIRSID

4 OBIECTIVE DE UTILITATE PUBLICA

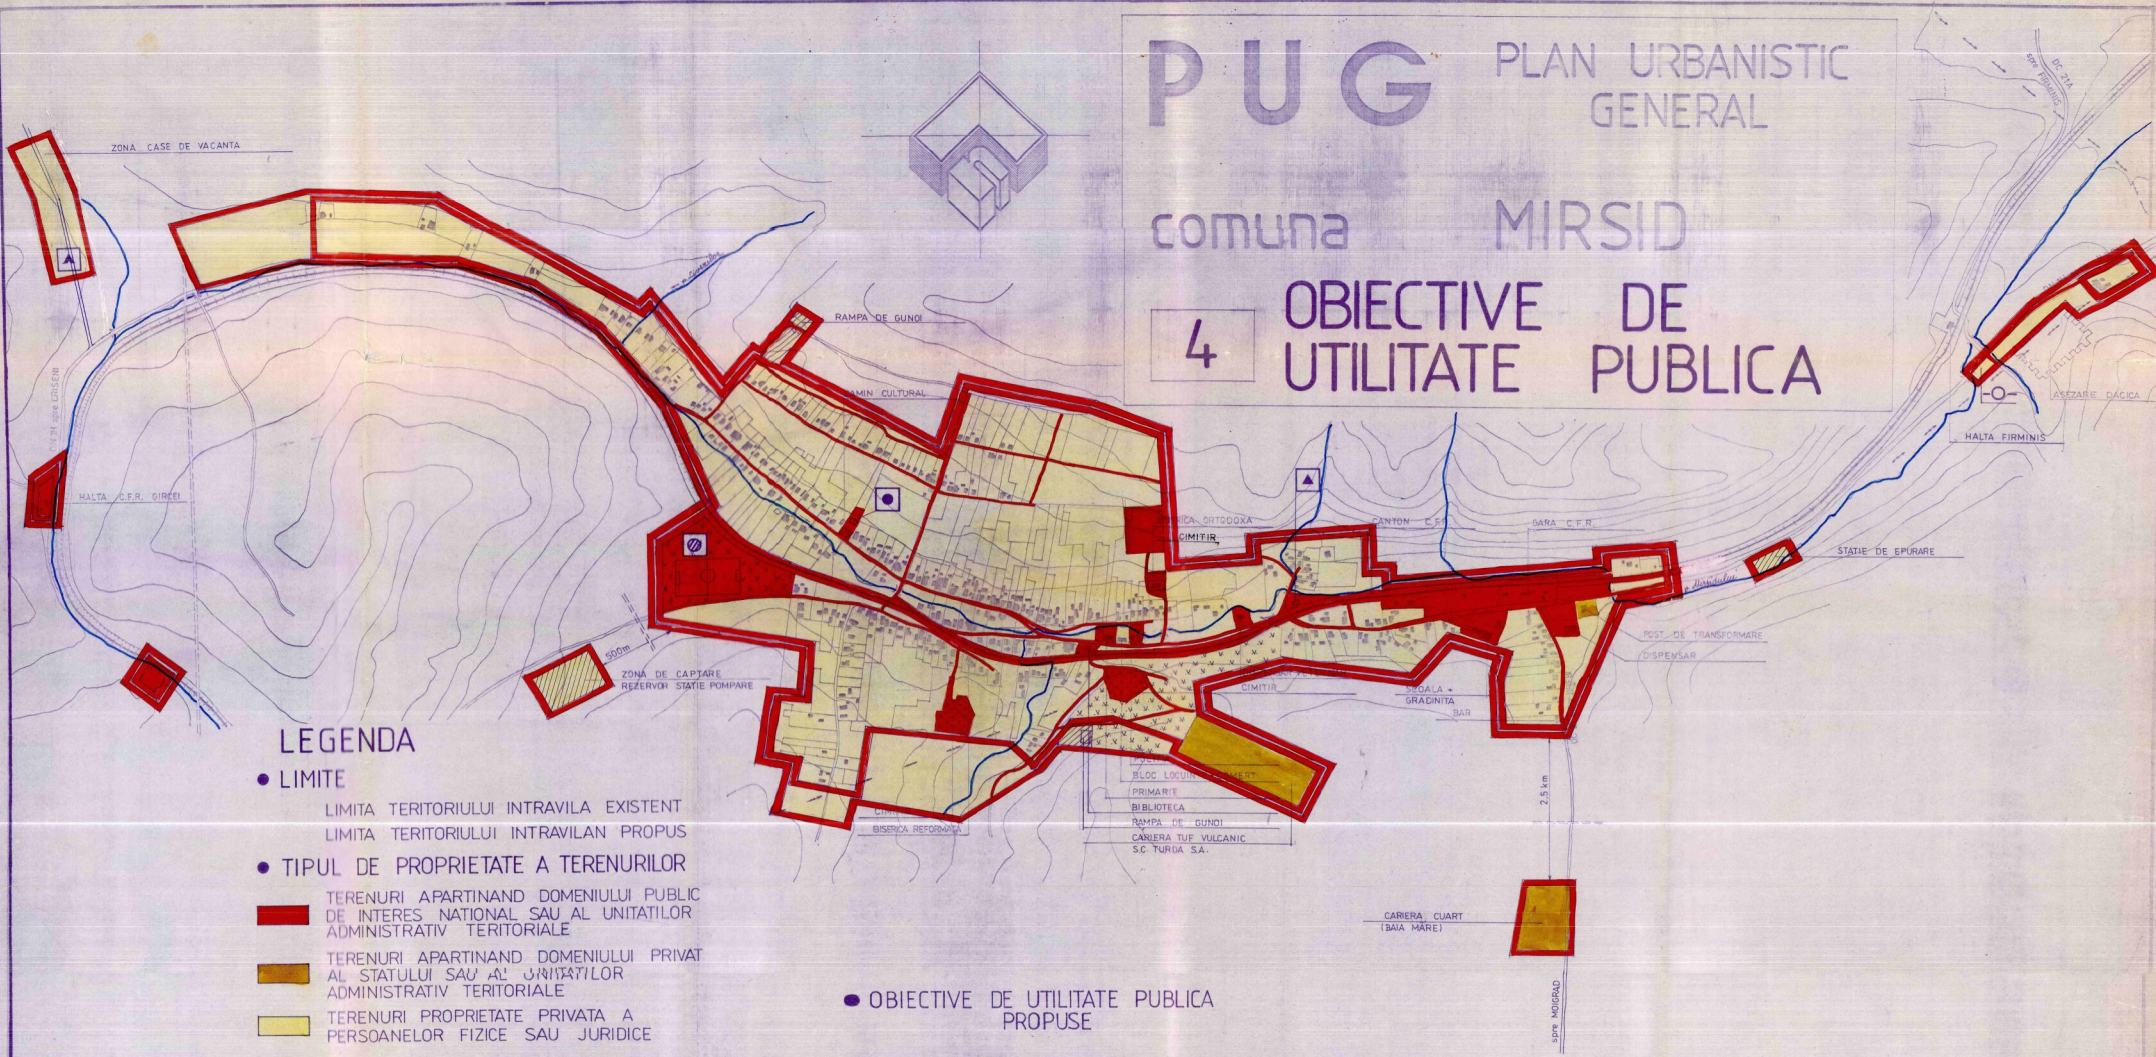

LEGENDA

● LIMITE

LIMITA TERITORIULUI INTRAVILA EXISTENT
LIMITA TERITORIULUI INTRAVILA PROPUS

● TIPUL DE PROPRIETATE A TERENURILOR

TERENURI APARTINAND DOMENIULUI PUBLIC DE INTERES NATIONAL SAU AL UNITATILOR ADMINISTRATIV TERRITORIALE

TERENURI APARTINAND DOMENIULUI PRIVAT AL STATULUI SAU AL UNITATILOR ADMINISTRATIV TERRITORIALE

TERENURI PROPRIETATE PRIVATA A PERSOANELOR FIZICE SAU JURIDICE

● CIRCULATIA TERENURILOR

TERENURI CE SE INTENTIONEAZA A FI TRECUTE IN DOMENIUL PUBLIC

TERENURI AFLATE IN DOMENIUL PUBLIC SAU PRIVAT DESTINAT CONCESIONARI

TERENURI AFLATE IN DOMENIUL PRIVAT DESTINATE SCHIMBULUI

TERENURI CE SE INTENTIONEAZA A FI TRECUTE IN DOMENIUL PRIVAT AL UNITATILOR ADMINISTRATIV TERRITORIALE

● OBIECTIVE DE UTILITATE PUBLICA PROPUSE

▲ ADMINISTRATIE PUBLICA

▲ TURISM

● CULTURA

● SPORT

—○— GAZE

BLOC LOCUINTA
PRIMARIE
BIBLIOTECA
RAMPA DE GUNOI
CARNIERA TUF VULCANIC
S.C. TURZIA S.A.

CARNIERA CUART (BAIA MARE)



DIRECTOR	ING. HAIDUC A.	SEF. PROIECT	TEH. KOZMA S.	BENEFICIAR	DIRECTIA DE URBANISM, AMENAJAREA TERITORIULUI SI LUCRARILOR PUBLICE CONSILIUL JUDETEAN SALAJ
S.C. PROCONSAL S.A. ZALAU	PLAN SATUL	URBANISTIC GENERAL	MIRSID	PLANSA	5A
CALITATEA	NUMELE	SEMNATURA	SCARA	FAZA	PUG
INTOCMIT	TEH. KOZMA S.	TEH. KOZMA S.	1:5000		PR. NR. 2807/95
DESEINAT	TULBURA A.				
PR. SPECIALITATE	TEH. KOZMA S.				
VERIFICAT	TEH. VIRAD S.				

OBIECTIVE DE UTILITATE PUBLICA