


PUG PLAN URBANISTIC GENERAL

comuna : **NAPRADEA**
localitatea : **CHEUD**

REGLEMENTARI URBANISTICE

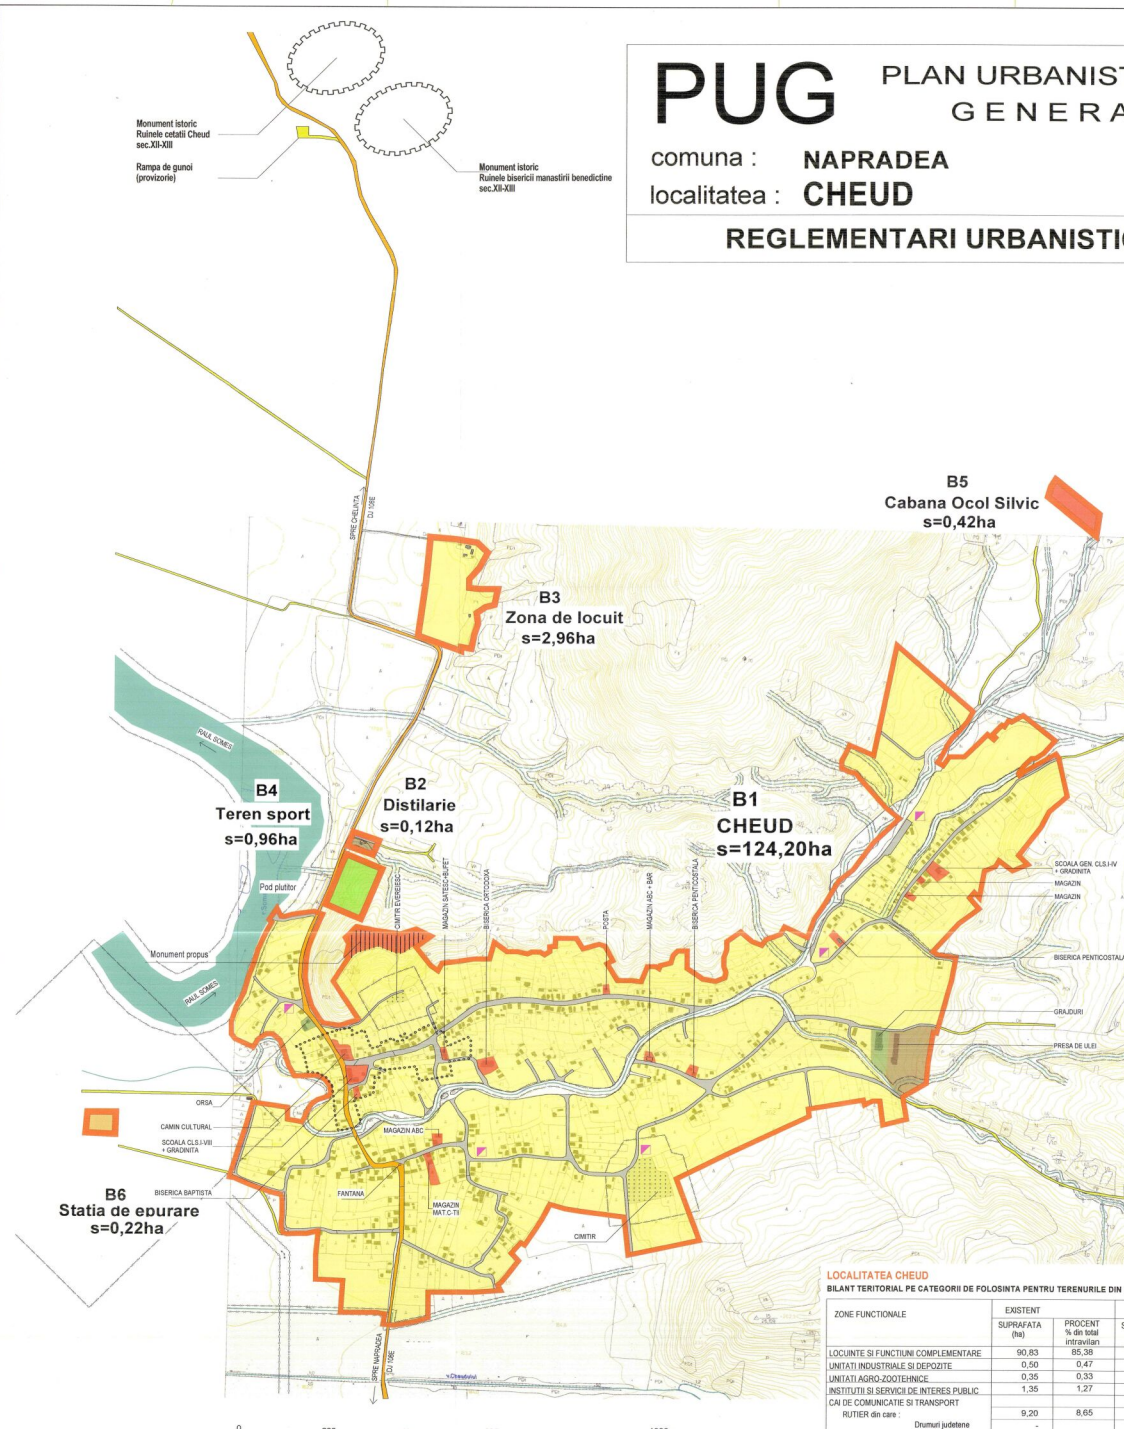

LEGENDA

- LIMITE**
- LIMITA INTRAVILANULUI PROPUȘ
 - LIMITA TERENULUI ADMINISTRATIV AL COMUNEI
 - LIMITA ZONEI CENTRALE
- ZONIFICARE FUNCTIONALA**
- ZONA PENTRU LOCUINTE-REGIM MIC-MEDIU DE INALTIME
 - ZONA INSTITUTII PUBLICE SI SERVICII
 - ZONA UNITATI INDUSTRIALE/DEPOZITARE
 - ZONA UNITATI AGRICOLE
 - SPATII PLANTATE, AGREMENT, SPORT
 - TERENURI AGRICOLE IN INTRAVILAN
 - ZONA GOSPODARIE COMUNALA/CIMITIRE
 - ZONA CONSTRUCTII AFERENTE LUCRILOR TEHNICO-EDILITARE
 - ZONA OBIECTIVE CU VALOARE DE PATRIMONIU
 - ZONA CU DESTINATIE SPECIALA
 - ZONA CAI DE COMUNICATIE RUTIERA SI AMENAJARI AFERENTE
 - ZONA CAI DE COMUNICATIE FEROVIAARA SI AMENAJARI AFERENTE
 - APE
 - TERENURI FORESTIERE
 - TERENURI CE NECESSITA MASURI DE PROTECTIE (INUNDatii, ALUNECAI)
 - TERENURI NEPRODUCTIVE
- denumire**
- DN DRUMURI NATIONALE
 - DJ DRUMURI JUDETENE
 - DC DRUMURI COMUNALE
 - TRASEE PIETONALE
 - STRAZI PROPUȘ
- REGLEMENTARI**
- ZONE NECESAR A FI PROTEJATE :**
- ZONA DE PROTECTIE FATA DE OBIECTIVE CU VALOARE DE PATRIMONIU
 - ZONE PROTEJATE PE BAZA NORMELOR SANITARE
 - ZONE PROTEJATE FATA DE CONSTRUCTII SI CULOARE TEHNICE
 - ZONE PROTEJATE CU VALOARE ISTORICA
 - INTERDICTIE DEFINITIVA DE CONSTRUIRE
 - INTERDICTIE TEMPORARA DE CONSTRUIRE PANA LA INTOCMIRE PUZ (vezi planșa U16 - Unitati teritoriale de referinta)
 - PUNCT DE COLECTARE SELECTIVA A DEȘEURILOR

LOCALITATEA CHEUD

BILANT TERITORIAL PE CATEGORII DE FOLOSINTA PENTRU TERENURILE DIN INTRAVILAN

ZONE FUNCTIONALE	EXISTENT		PROPUȘ	
	SUPRAFATA (ha)	PROCENT % din total intravilan	SUPRAFATA (ha)	PROCENT % din total intravilan
LOCUINTE SI FUNCTII COMPLEMENTARE	90,83	85,38	106,91	84,51
UNITATI INDUSTRIALE SI DEPOZITE	0,50	0,47	1,18	0,12
UNITATI AGRO-ZOO-TEHNICE	0,35	0,33	0,50	0,39
INSTITUTII SI SERVICII DE INTERES PUBLIC	1,35	1,27	2,42	1,88
CAI DE COMUNICATIE SI TRANSPORT				
RUTIER an care :	9,20	8,65	7,65	5,93
Drumuri județene	-	-	1,25	-
Drumuri comunale	-	-	2,42	-
Strazi	9,20	-	3,98	-
SPATII VERZI, SPORT, AGREMENT, PROTECTIE	1,20	1,13	0,96	0,74
CONSTRUCTII TEHNICO-EDILITARE	-	-	0,22	0,17
GOSPODARIE COMUNALA/CIMITIRE	1,15	1,08	1,02	0,79
DESTINATIE SPECIALA	-	-	-	-
TERENURI LIBERE	-	-	3,89	3,02
APE	1,80	1,69	1,79	1,39
PADURI	-	-	-	-
TERENURI NEPRODUCTIVE	-	-	-	-
TOTAL INTRAVILAN	106,38	100,00	128,88	100,00

LOCALITATEA CHEUD

BILANT AL TERITORIULUI INTRAVILAN PROPUȘ PE TRUPURI

SYMBOL TRUP	DENUMIRE TRUP	SUPRAFATA (ha)
B1	Localitatea propozitiea	124,20
B2	Distilarie	0,12
B3	Zona de locuit	2,96
B4	Teren sport	0,96
B5	Cabana Ocol Silvic	0,42
B6	Statia de epurare	0,22
TOTAL		

ART PROJECT ZALAU

str. Praterului nr.4
tel. fax: 0250 952004, mobil 0744 165317

Beneficiar: Primăria comunei NAPRADEA

Calitatea: Numerele
Sef proiect: arh. Mircea Neștur
Proiectat: arh. Diana Neștur
Verificat: arh. Mircea Neștur

Semnată de: [Signature]
Data: 10.02.2020
Primarul mandat: [Signature]

Denumire proiect: PLAN URBANISTIC GENERAL
si BILANTUL LOCALITATEI NAPRADEA - jud. Sălaj

Amplasament: judetul Sălaj, comuna NAPRADEA

Beneficiar: Primăria comunei NAPRADEA

Titlu planșă: PLAN URBANISTIC GENERAL

Recuzita: RECIZITATI URBANISTICE LOCALITATEA CHEUD

Nr. seria si
data: 11.02.2020

Se prezintă
planșă: PUG

Scara: 1:10000

Denumire proiect: PLAN URBANISTIC GENERAL

Recuzita: RECIZITATI URBANISTICE LOCALITATEA CHEUD

Logo of the project organization.