


# PUG PLAN URBANISTIC GENERAL

comuna : NUSFALAU  
 localitatea : NUSFALAU  
 UNITATI TERRITORIALE DE REFERINTA



## LEGENDA

- LIMITE INTERVALULUI PROIECT
- INDICATOARE ZONALE DE IDENTIFICARE A UNITATILOR TERRITORIALE DE REFERINTA
- C** ZONA COMERCIALA
- LM** ZONA DE ECOUT MARE - COTRUCIUNII INTERIORE SI SCHEMATISMUL PUBLICEI; ZONA DE SERVICII GENERALE, ACUMULAREA PROIECTILOR REZERVARE
- LL** ZONA INTERIOARA LOCALITATII; ZONA DE SERVICII SI DE BAZA LOCALA PENTRU SERVICIILE CA TRASA STRADUALA LOCALA LOCALE
- LC** ZONA PARALELA LOCALITATII; ZONA DE SERVICII SI DE BAZA LOCALA PENTRU SERVICIILE CA TRASA STRADUALA LOCALA LOCALE
- IS** ZONA INTERIOARA LOCALITATII
- ISI** ZONA INTERIOARA LOCALITATII SI DE BAZA LOCALA PENTRU SERVICIILE CA TRASA STRADUALA LOCALA LOCALE
- IDI** ZONA INTERIOARA LOCALITATII SI DE BAZA LOCALA PENTRU SERVICIILE CA TRASA STRADUALA LOCALA LOCALE
- ID** ZONA INTERIOARA LOCALITATII SI DE BAZA LOCALA PENTRU SERVICIILE CA TRASA STRADUALA LOCALA LOCALE
- A** ZONA INTERIOARA LOCALITATII
- SP** ZONA INTERIOARA LOCALITATII SI DE BAZA LOCALA PENTRU SERVICIILE CA TRASA STRADUALA LOCALA LOCALE
- GCD** ZONA DE COORDONARE COMERCIALA LOCALA
- GCI** ZONA DE COORDONARE COMERCIALA LOCALA
- TR** ZONA DE COORDONARE LOCALITATII SI DE BAZA LOCALA PENTRU SERVICIILE CA TRASA STRADUALA LOCALA LOCALE
- TF** ZONA DE COORDONARE LOCALITATII SI DE BAZA LOCALA PENTRU SERVICIILE CA TRASA STRADUALA LOCALA LOCALE
- ||||| ZONA CU FUNCTIE TEMPORARA DE COORDONARE SIVA SA BUCURAREA PUI

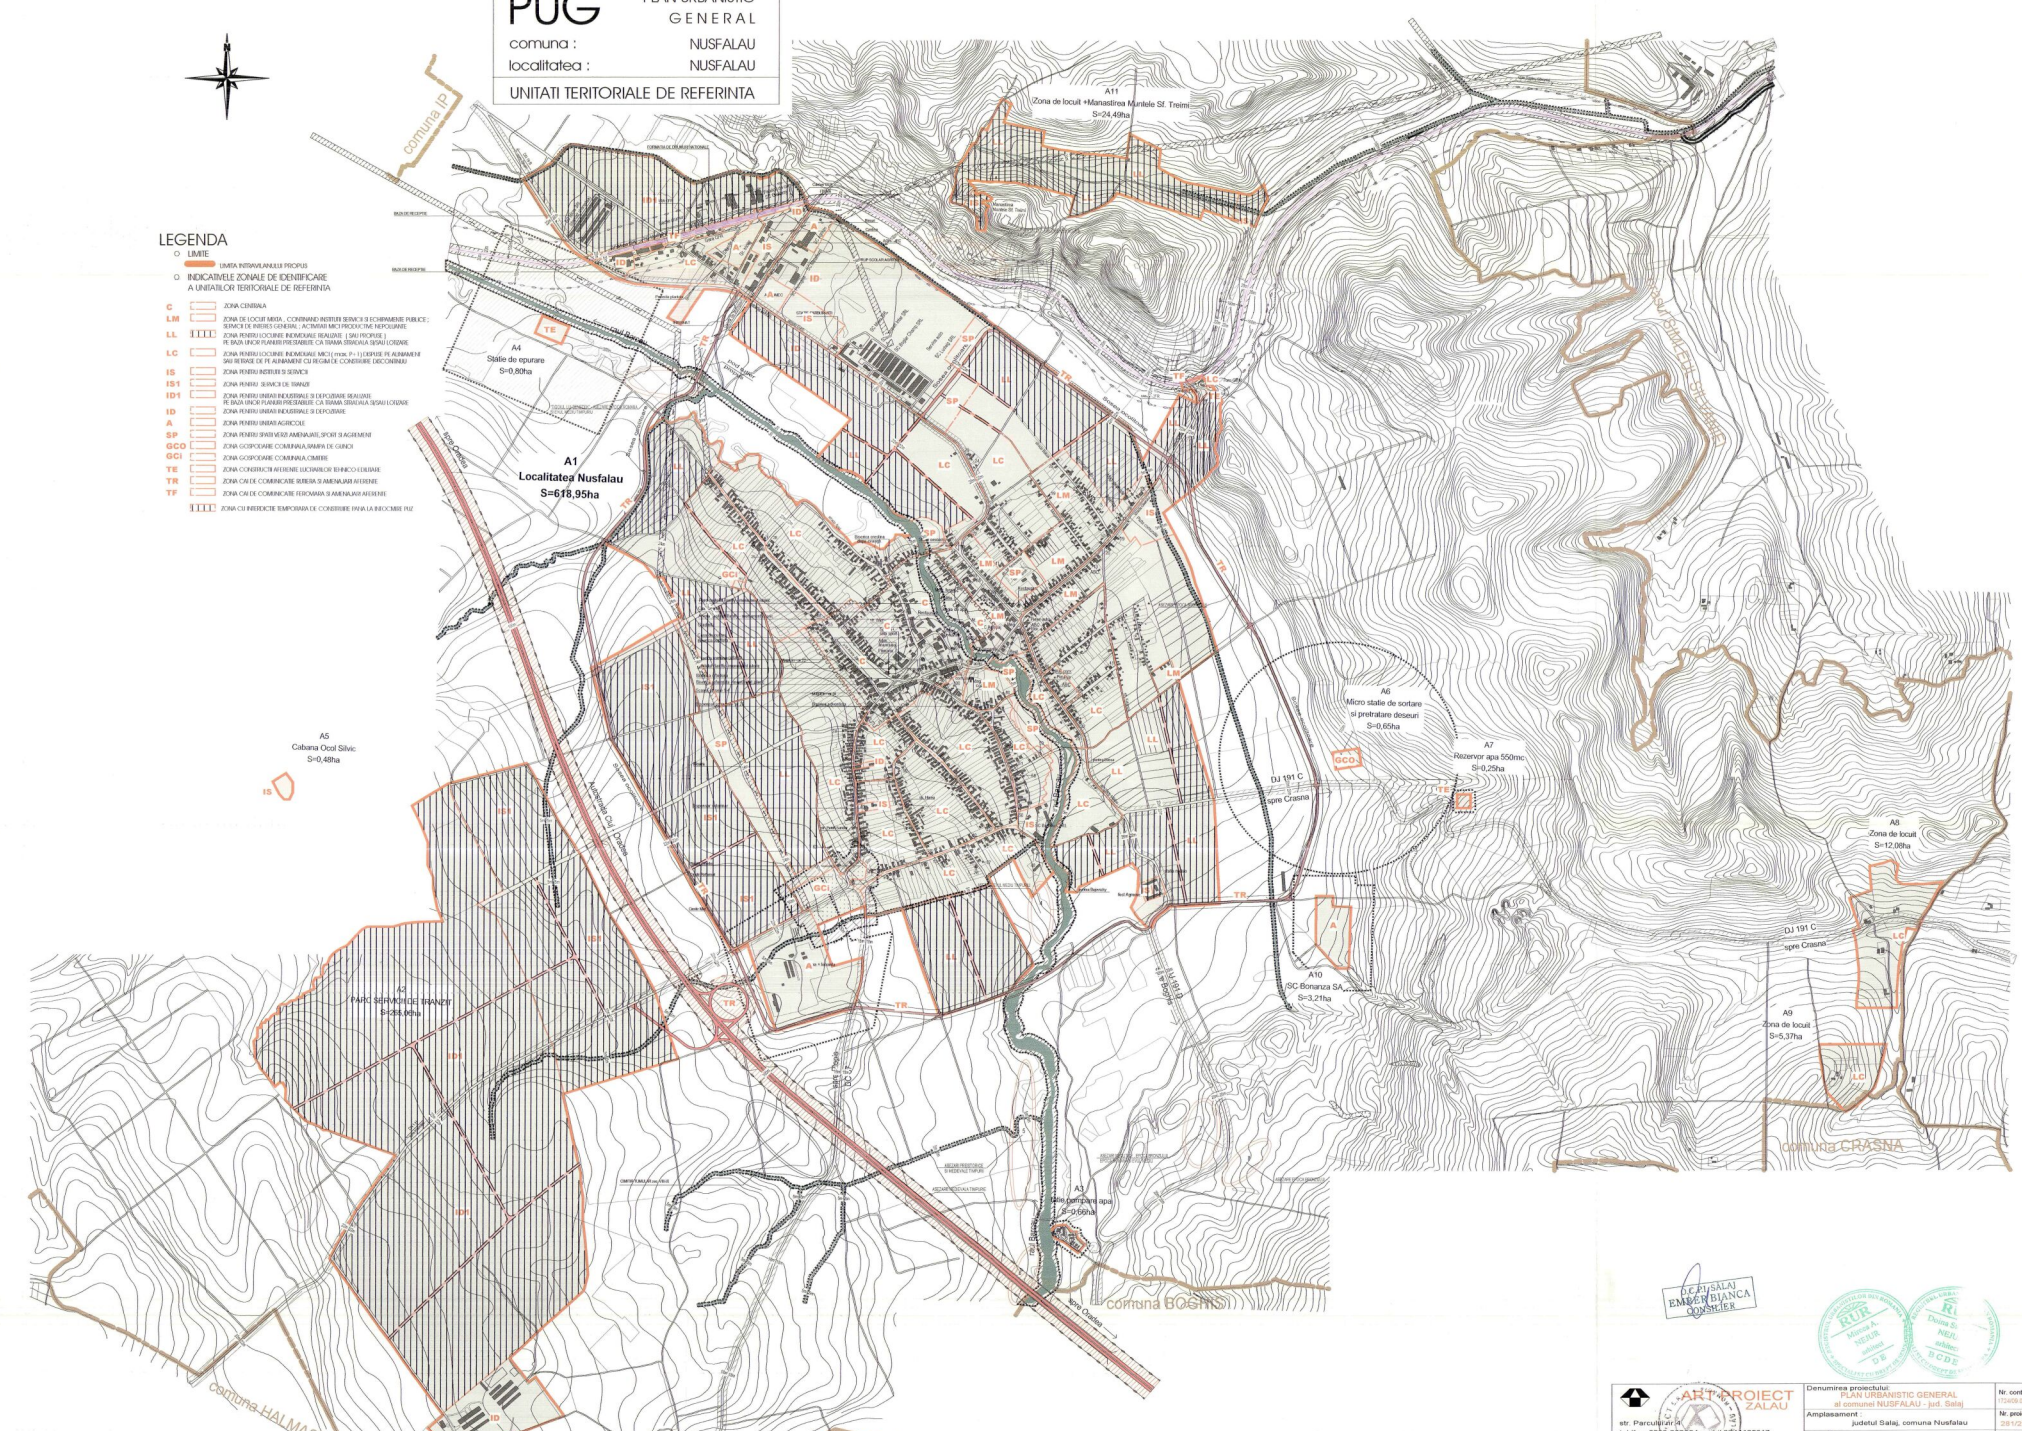

		Denumirea proiectului: PLAN URBANISTIC GENERAL al comunei NUSFALAU - jud. Botoșani		Nr. contract: 10/2006
str. Parcului nr. 1 tel/fax: 0224 662004-mobil 0724 165317		Amplasament: județul Botoșani, comuna Nusfalau		Nr. proiect: 28/12/2006
Calitatea:		Denumirea planului: PLAN URBANISTIC GENERAL		Fașon: PUG
Sef proiect: arh. Mirela Nejur	Semnatura: 	Scara: 1:6000	Titlu planșă: UNITATI TERRITORIALE DE REFERINTA localitatea NUSFALAU	
Proiectat: arh. Mirela Nejur	Data: dec. 2006	Numarul planșei: UOB		

