

# PUG


PRELIMINAR

REGLEMENTARI

o comuna

o satul

## PERICEI BADACIN

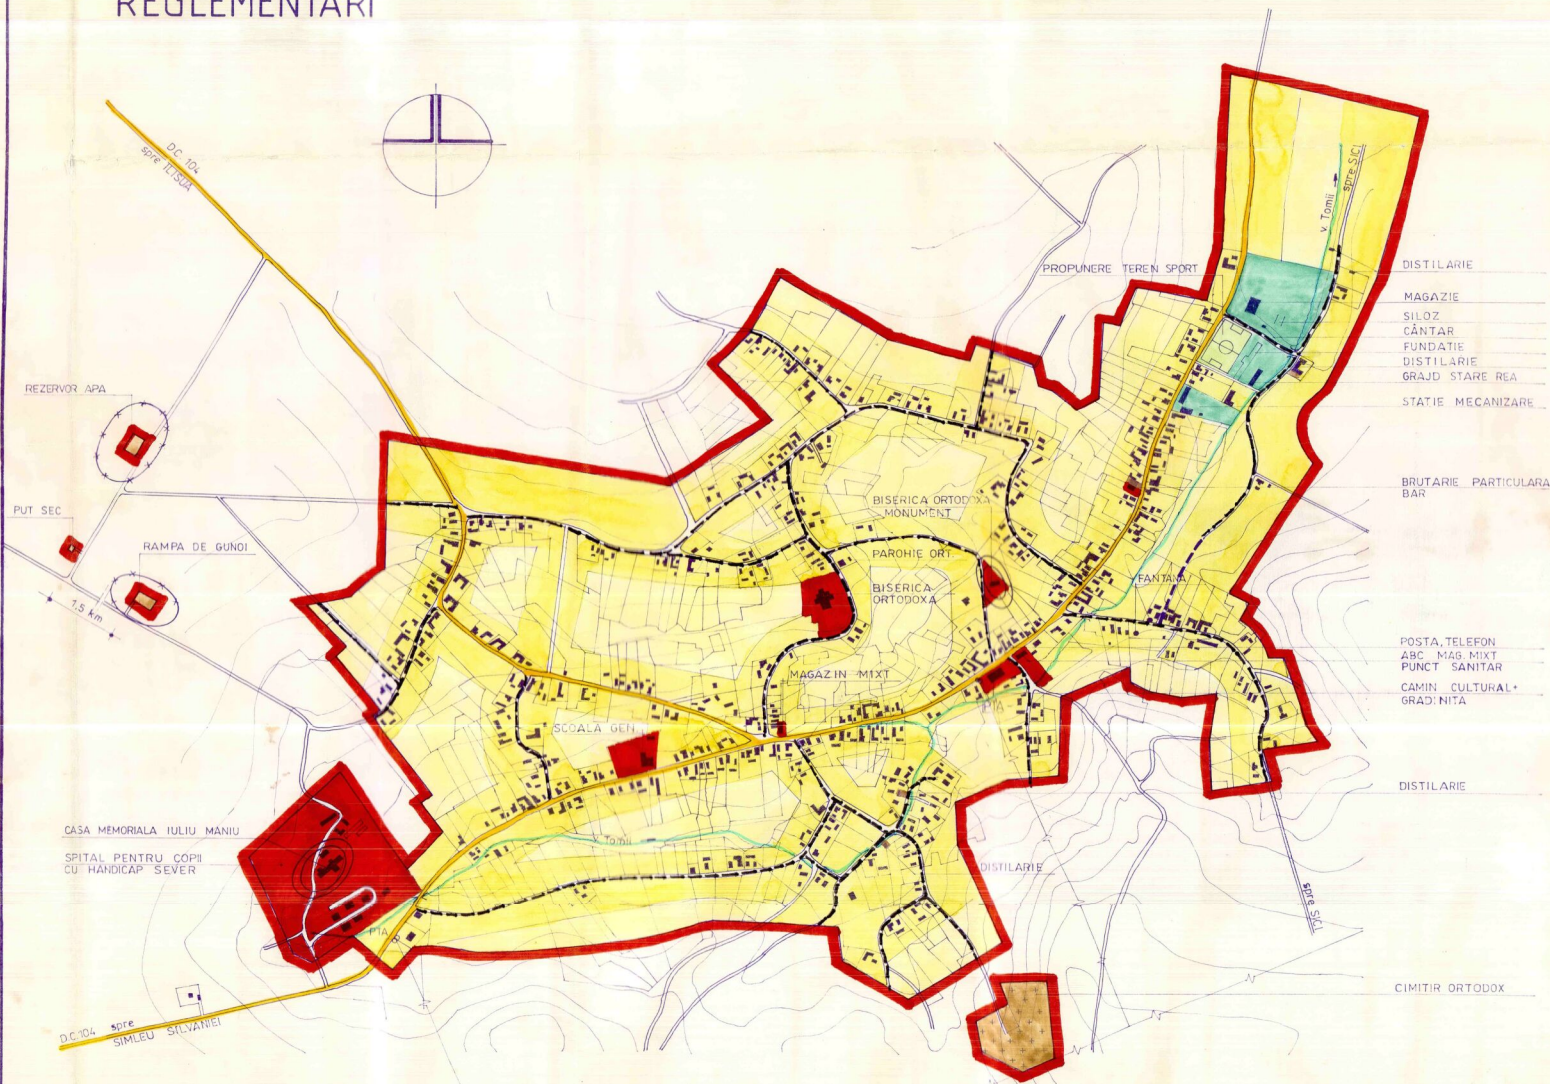

### LEGENDA

- LIMITE
  - LIMITA INTRAVILANULUI PROPUȘ
- ZONIFICARE FUNCTIONALA
  - ZONA PENTRU LOCUINTE SI FUNCTIUNI COMPLEMENTARE
  - ZONA INSTITUTIIL PUBLICE SI SERVICII
  - ZONA UNITATI INDUSTRIALE / DEPOZITARE
  - ZONA UNITATI AGRICOLE
  - SPATII PLANTATE , AGREMENT , SPORT
  - TERENURI AGRICOLE IN INTRAVILAN
  - ZONA GOSPODARIE COMUNALA , CIMITIRE
  - APE
- ZONE DE PROTECTIE / INTERDICTIE
  - ZONA DE PROTECTIE FATA DE OBIECTIVELE CU VALOARE DE PATRIMONIU
  - ZONE PROTEJATE PE BAZA NORMELOR SANITARE
  - INTERDICTIE TEMPORARA DE CONSTRUIRE
  - INTERDICTIE DEFINITIVA DE CONSTRUIRE
- DRUMURI
  - DRUMURI COMUNALE
- STRAZI IN INTRAVILAN
  - STRAZI PROPUȘ PENTRU LARGIRE SI MODERNIZARE
  - STRAZI PROPUȘ PE TRASEE NOI

### ● BILANT TERITORIAL

ZONE FUNCTIONALE	EXISTENT		PROPUȘ	
	Suprafata (ha)	Procent %din total intravilan	Suprafata (ha)	Procent %din total intravilan
LOCUINTE SI FUNCTIUNI COMPLEMENTARE	93,75	78,98	75,75	57,23
UNITATI INDUSTRIALE SI DEPOZITE	0,10	0,09	0,15	0,11
UNITATI AGRO - ZOOTEHNICE	3,10	2,60	2,30	1,74
INSTITUTI SI SERVICII DE INTERES PUBLIC	4,40	3,71	5,55	4,19
CAI DE COMUNICATIE SI TRANSPORT din care:				
• rutier	13,55	11,42	8,20	6,20
• feroviar	—	—	—	—
SPATII VERZI , SPORT, AGREMENT , PROTECTIE	—	—	0,80	0,60
CONSTRUCTII TEHNICO - EDILITARE	—	—	0,10	0,08
GOSPODARIE COMUNALA , CIMITIRE	1,35	1,14	1,35	1,02
DESTINATIE SPECIALA	—	—	—	—
TERENURI LIBERE	—	—	36,25	27,39
APE	2,45	2,06	1,90	1,44
PADURI	—	—	—	—
TERENURI NEPRODUCTIVE	—	—	—	—
<b>TOTAL INTRAVILAN</b>	<b>118,70</b>	<b>100,00</b>	<b>132,35</b>	<b>100,00</b>

DIRECTOR SEF PROIECT	TEH.KOSMA S. TEH.VIRAG E.	S. E.	<i>[Signature]</i>	BENEFICIAR: CONSILIUL JUDETEAN S.A.L.A.J.
S.C. PROCONSAL Z A L A U			S.A.	PLAN URBANISTIC GENERAL COMUNA PERICEI
				PLANSĂ 3B
CALITATEA INTOCMIT	NUMELE TEH. VIRAG E.	SEMNATURA E.	SCARA 1:5000	FAZA: PUG PR. NR. 3086 / 99
DESENAT PR SPECIALIT.	ALB A TEH. VIRAG E.	A. E.		satul BADACIN REGLEMENTARI
VERIFICAT	ARCHIBOTARU M.			