


PUG PLAN URBANISTIC GENERAL

INCADRAREA IN TERITORIUL

comună : **PLOPIS**

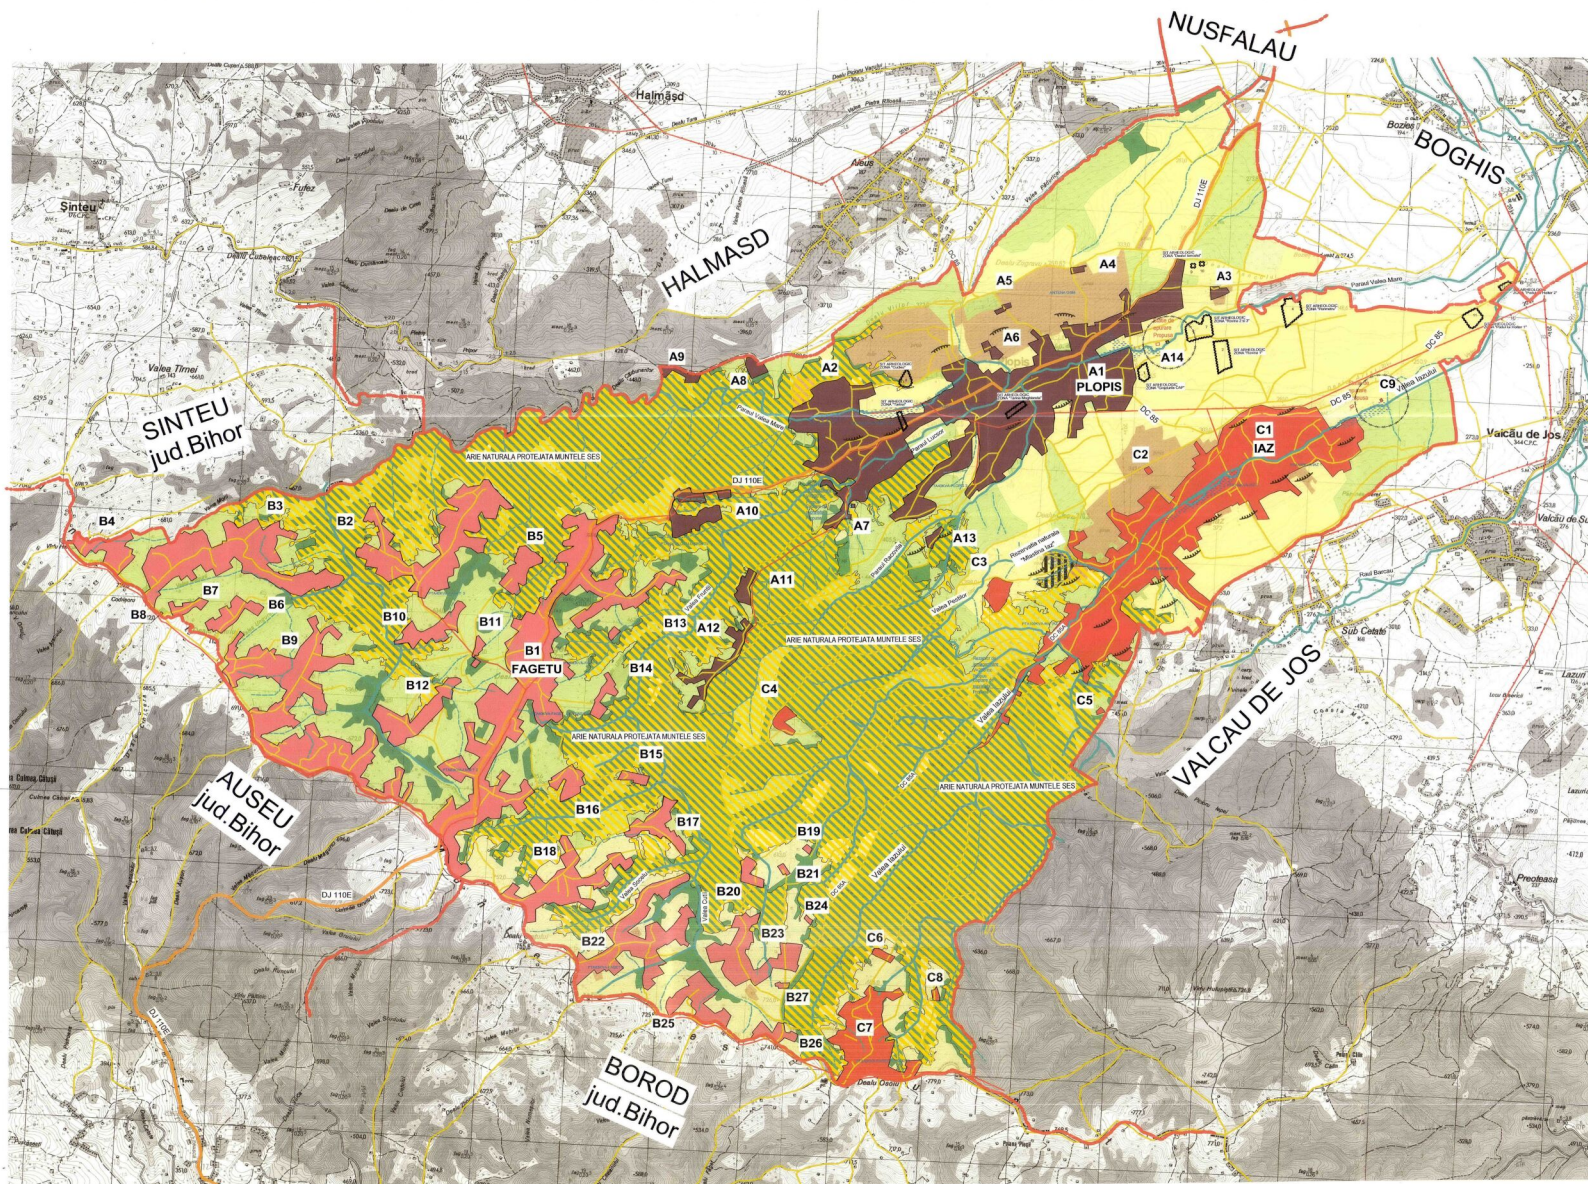

LEGENDA

- LIMITE
- LIMITA TERENULUI ADMINISTRATIV AL COMUNEI
- LIMITA INTRAVILANULUI LOCALITATILOR
- FOLOSINTA TERENURILOR
- TERENURI PT. CONSTRUCȚII SI AMENAJARI
- ARABEL
- PASLUNI
- VI
- FANETE
- LIVEZI
- PADURI
- APE
- ZONE CU RESURCI NATURALE
- INUNDABILE - ALINECARI
- CAI DE COMUNICATIE
- ROTUNDA - DRUM DJ/DC
- DRUM COLECTOR PROPUS
- FEROVIA
- ZONE DE PROTECTIE
- SIT ARHEOLOGIC
- SIT ARHEOLOGIC SI ZONA DE PROTECTIE FATATA DE OBIECTIVE CU VALOARE DE PATRIMONIU
- ZONE PROTEJATE PE BAZA NORMELOR SANITARE
- ZONE PROTEJATE FATATA DE CONSTRUCȚII SI CULOARE TENACE
- ARIE NATURALA PROTEJATA ROSCI 0322 MUNTELE SEC
- REZERVATA NATURALA MASTRA IAZ
- CONDUCTA ALIMENTARE CU APA - PROPUSA
- CONDUCTA CANALIZARE MENAJERA - PROPUSA
- MAGISTRALA DE GAZE NATURALE
- LEA 20KV EXISTENTA
- POST DE TRANSFORMARE EXISTENT
- POST DE TRANSFORMARE PROPUS
- LTE EXISTENTA
- LTE PROPUS
- CTA CENTRALA TELEFONICA AUTOMATA
- ANTENA DE TELEFONIE MOBILA
- SITURI ARHEOLOGICE
- 1. ZONA "Valea lui CIP"
- 2. ZONA "Valea lui CIP"
CENTRALIZATOR CU SUPRAFETILE CURPINE IN INTRAVILANUL PROPUS - COMUNA PLOPIS		
SIMBOL	DESCRIERE TRUP	SUPRAFATA (ha)
LOCALITATEA PLOPIS 441,71		
A1	Locuitorie propusă	240,00
A2	Zone de locuit	2,20
A3	Zone de locuit	1,00
A4	Zone de locuit	2,44
A5	Zone de locuit	0,35
A6	Zone de locuit	3,77
A7	Zone de locuit	3,45
A8	Zone de locuit	17,06
A9	Zone de locuit	5,66
A10	Zone de locuit	14,84
A11	Zone de locuit	2,22
A12	Zone de locuit	0,09
LOCALITATEA FAGET 787,33		
B1	Locuitorie preferențială	208,26
B2	Zone de locuit	78,20
B3	Zone de locuit	90,20
B4	Zone de locuit	23,22
B5	Zone de locuit	12,67
B6	Zone de locuit	11,01
B7	Zone de locuit	4,43
B8	Clădire	0,10
B9	Zone de locuit	105,03
B10	Zone de locuit	13,88
B11	Zone de locuit	2,44
B12	Zone de locuit	23,02
B13	Zone de locuit	1,15
B14	Zone de locuit	0,92
B15	Zone de locuit	3,20
B16	Zone de locuit	9,25
B17	Zone de locuit	15,85
B18	Zone de locuit	39,92
B19	Zone de locuit	0,67
B20	Zone de locuit	6,21
B21	Zone de locuit	0,07
B22	Zone de locuit	56,68
B23	Zone de locuit	34,82
B24	Zone de locuit	0,50
B25	Zone de locuit	18,67
B26	Zone de locuit	6,10
B27	Zone de locuit	0,67
LOCALITATEA IAZ 1005,01		
C1	Locuitorie preferențială	332,23
C2	Zone de locuit	0,02
C3	Zone de locuit	7,96
C4	Zone de locuit	4,08
C5	Zone de locuit	0,47
C6	Zone de locuit	2,01
C7	Zone de locuit	55,93
C8	Zone de locuit	1,00
C9	Stadio de sporturi	0,00
TOTAL		1634,45

Total extindere intravilan/comuna = 466,25ha
709,15ha



BILANT TERITORIAL AL FOLOSINTEI SUPRAFETELOR DIN TERITORIUL ADMINISTRATIV PROPUS

Teritoriul administrativ al unitatii de baza	Categori de folosinta						Total
	Agricol	Paduri	Ape	Drumuri	Neagricol	Construcții	
Extravilan	399,85	2943,00	0,58	42,32	0,08	218,00	4683,83
Intravilan	0,00	0,00	1,42	64,89	0,00	160,46	166,37
Total	399,85	2943,00	14,00	107,21	0,08	278,46	4850,20
Procent din total	40,97	35,37	0,17	1,18	0,00	2,71	100,00

ART PROJECT ZALU

nr. Ploiești nr. 4
tel. fax: 0236 665004-mobil 0744 165317

Donator: primăria COMUNA PLOPIS - jud. SALAJ
Beneficiar: COMUNA PLOPIS - jud. SALAJ

Proiectat: arh. Mihaela Negru
Verificat: arh. Diana Negru

Scara: 1:10000
Data: mai 2011

Nr. contract: 1
Nr. proiect: 1002/2010
Faza nr.: PUG
PLAN URBANISTIC GENERAL
INCADRAREA IN TERITORIUL ADMINISTRATIV

UOI